



LEGENDA DE REVESTIMENTOS - PLANTA BAIXA			
ÁREAS A SEREM REFORMADAS / ACRESCIDAS			
SÍMBOLO	PARADE	TETO	PISO
1	PINTURA COM TINTA OLEO/ESMALTE H=1,50M ACIMA PINTURA COM TINTA LATEX/ACRILICA 2 DEMOIS ATE O TETO	LAJE PINTADA COM TINTA LATEX/ACRILICA 2 DEMOIS	PISO CERAMICO - EXISTENTE A SER MANTIDO
2	REVESTIMENTO CERAMICO ATE O TETO - EXISTENTE A SER MANTIDO	LAJE PINTADA COM TINTA LATEX/ACRILICA 2 DEMOIS	PISO CERAMICO - EXISTENTE A SER MANTIDO
3	REVESTIMENTO CERAMICO H=1,50M ACIMA PINTURA COM TINTA LATEX/ACRILICA 2 DEMOIS - NOVO A SER EXECUTADO	LAJE PINTADA COM TINTA LATEX/ACRILICA 2 DEMOIS	PISO CERAMICO - EXISTENTE A SER MANTIDO
4	REVESTIMENTO CERAMICO ATE O TETO - NOVO A SER EXECUTADO	TELHA CERAMICA E FORRO DE PVC BRANCO	PISO CERAMICO - NOVO A SER EXECUTADO
5	PINTURA COM TINTA LATEX/ACRILICA 2 DEMOIS ATE O TETO	TELHA CERAMICA APARENTE	CIMENTADO LISO


Planta Paixa - Pavimento Térreo
Escala 1/75

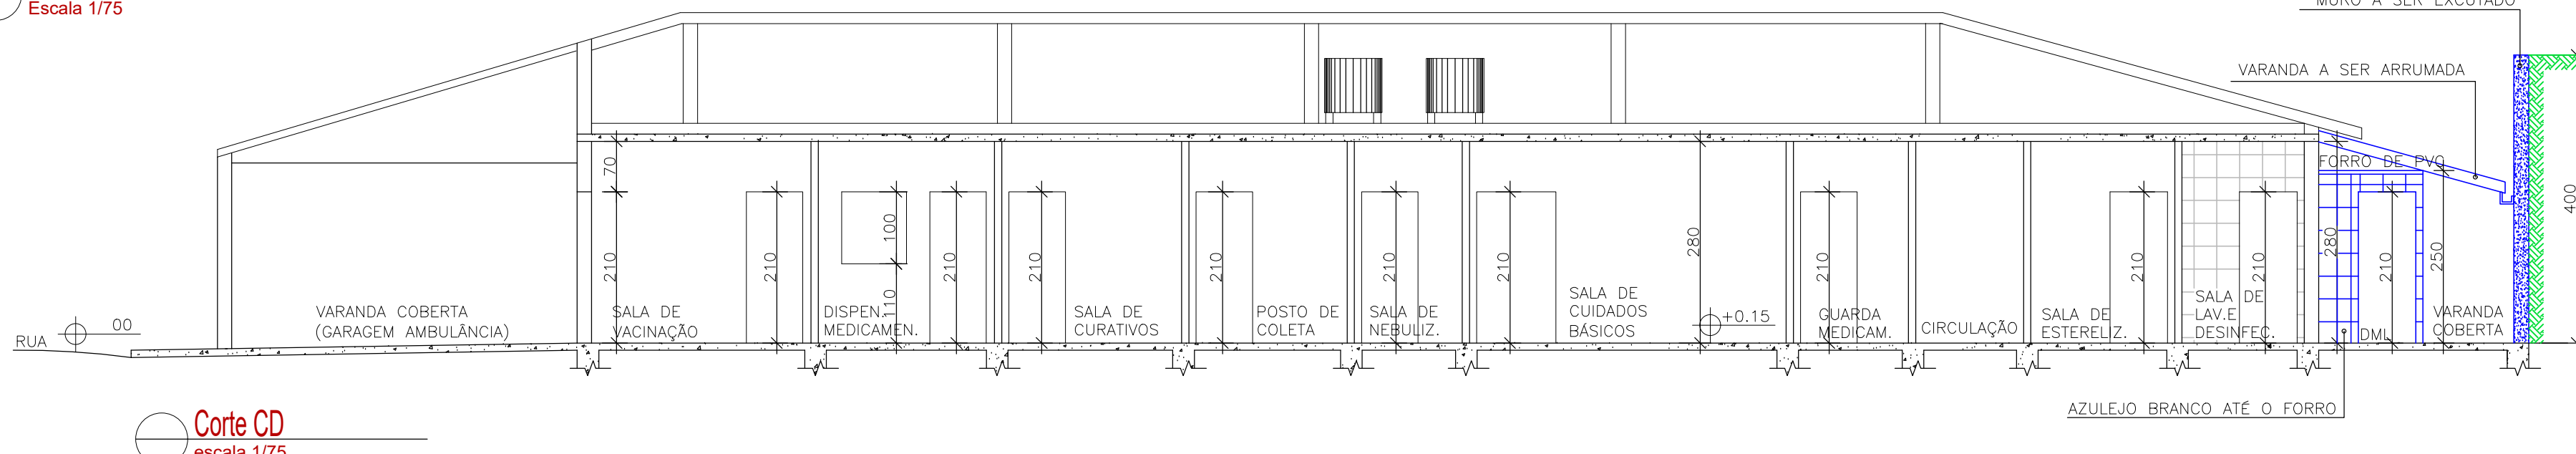

Corte CD
escala 1/75

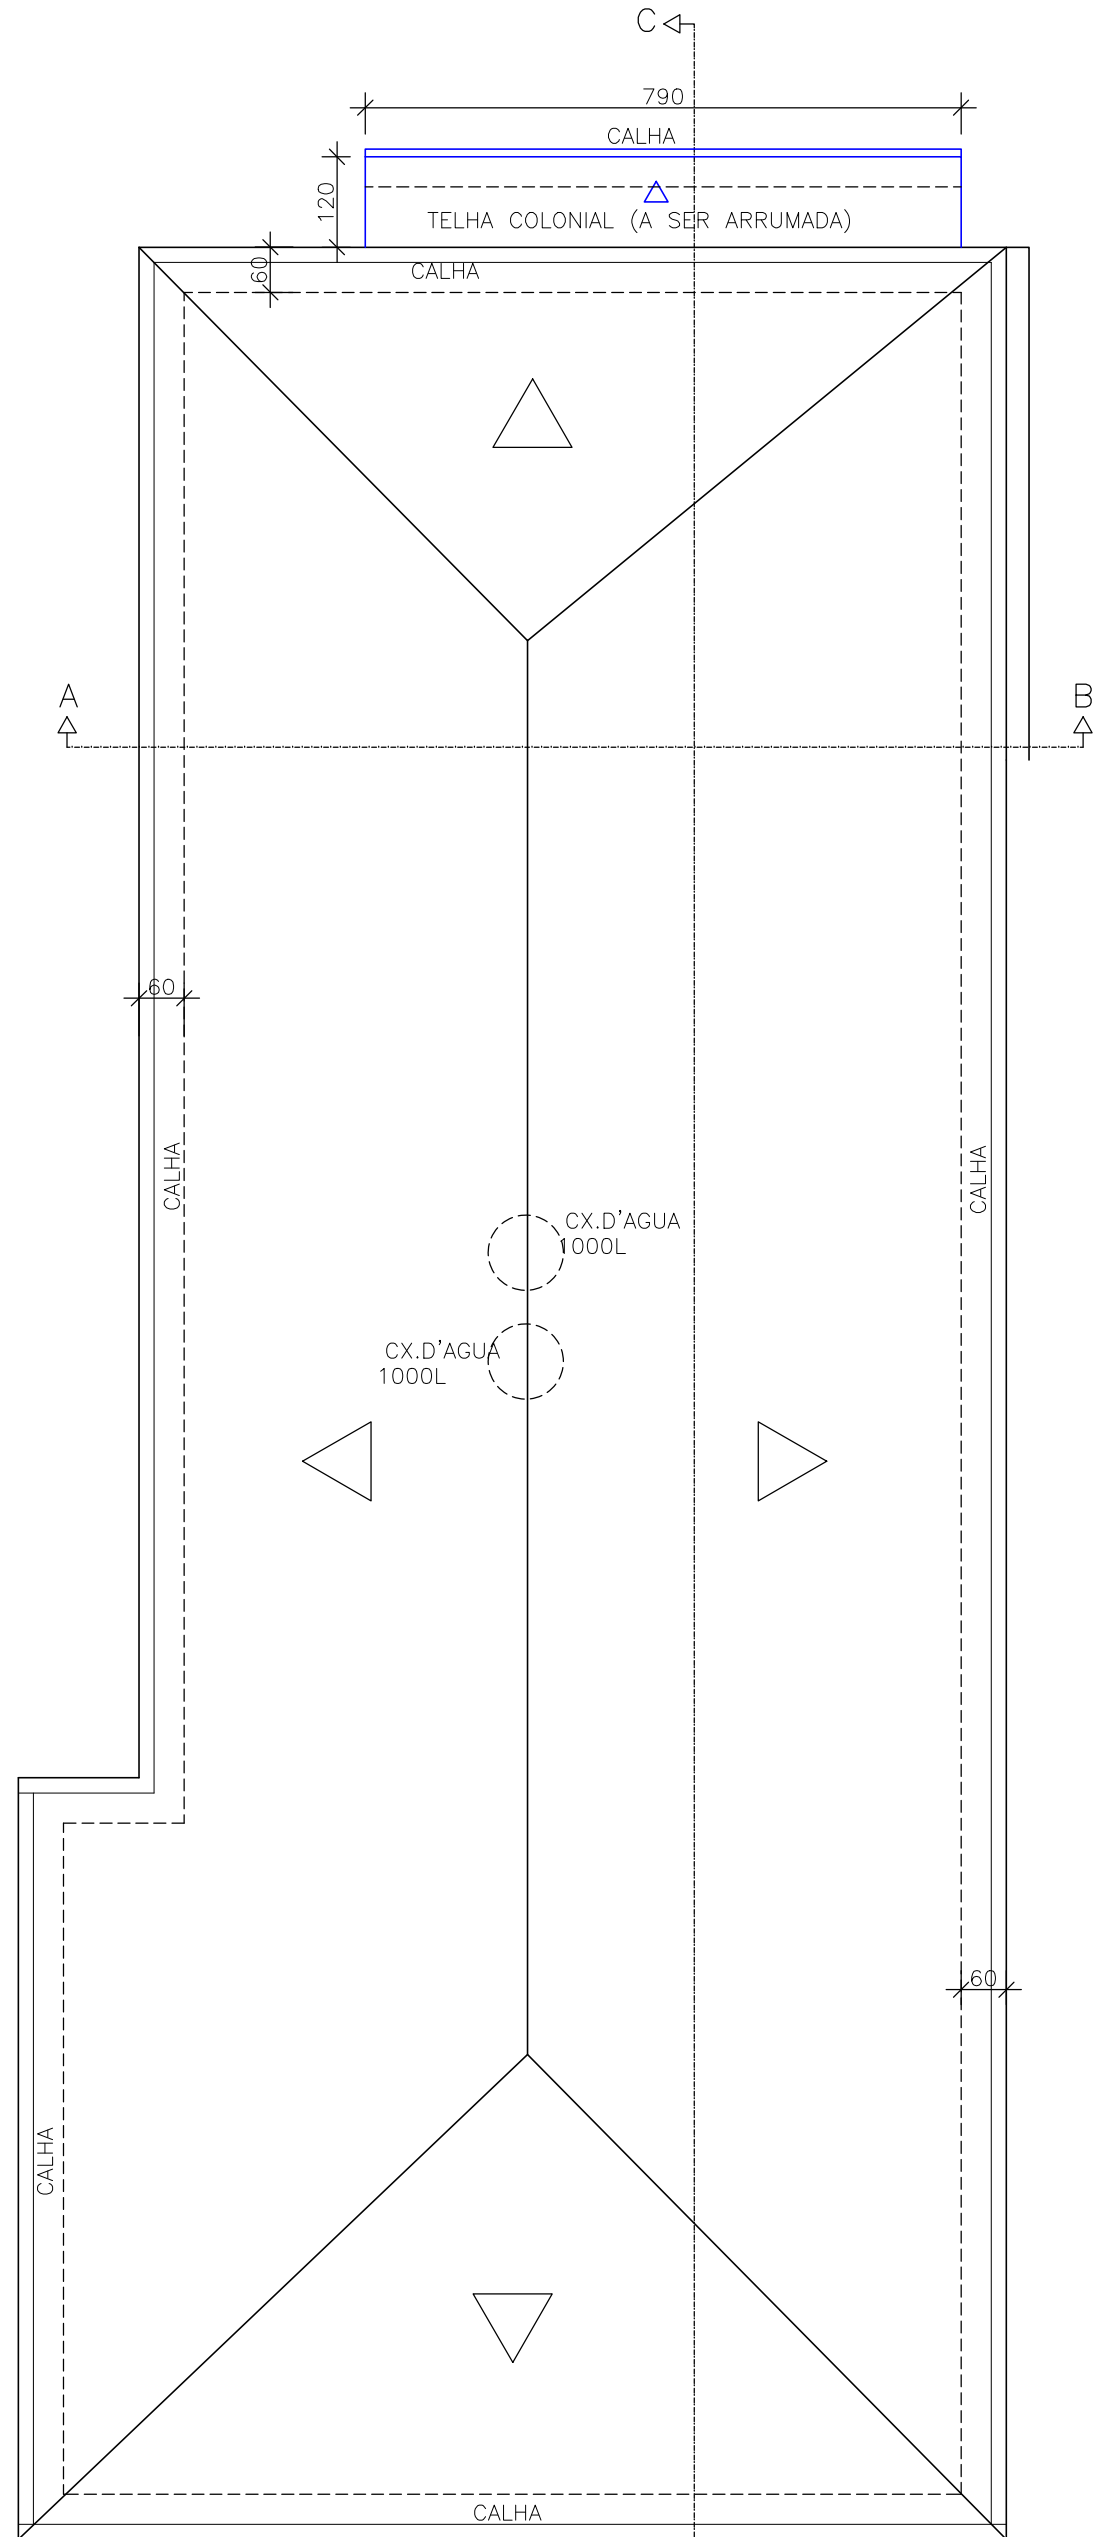


Cobertura
escala 1/100

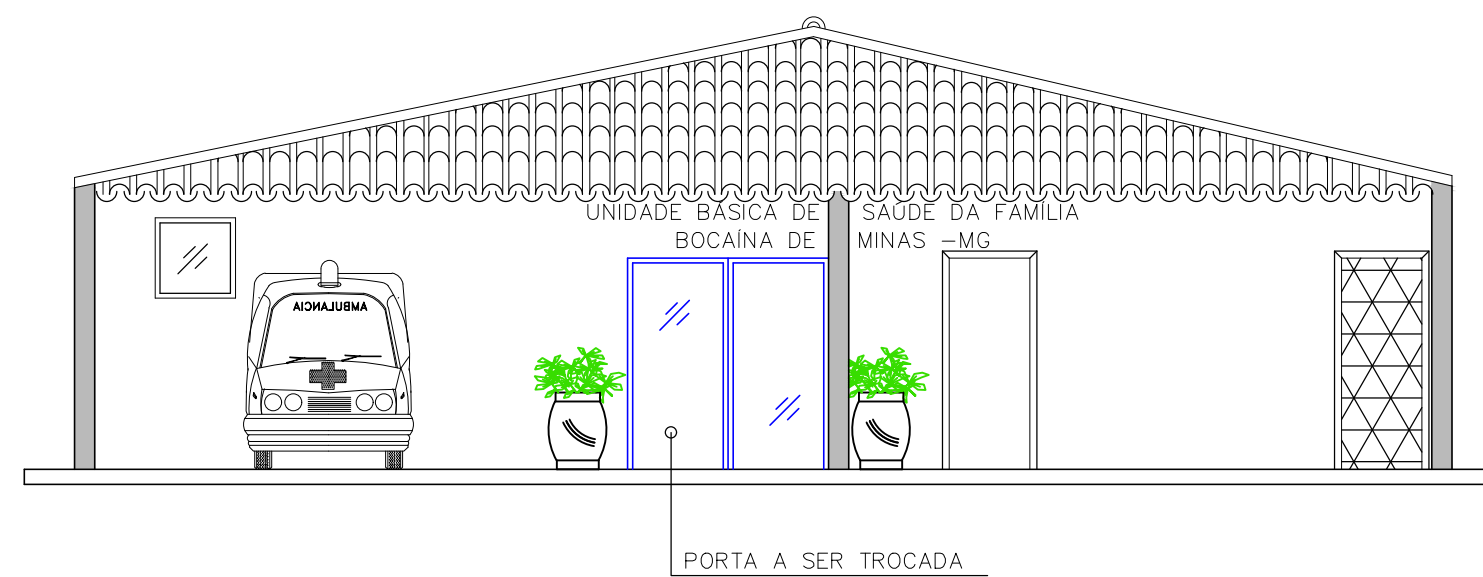


Fachada
escala 1/75

Planta de Situação
escala 1/150

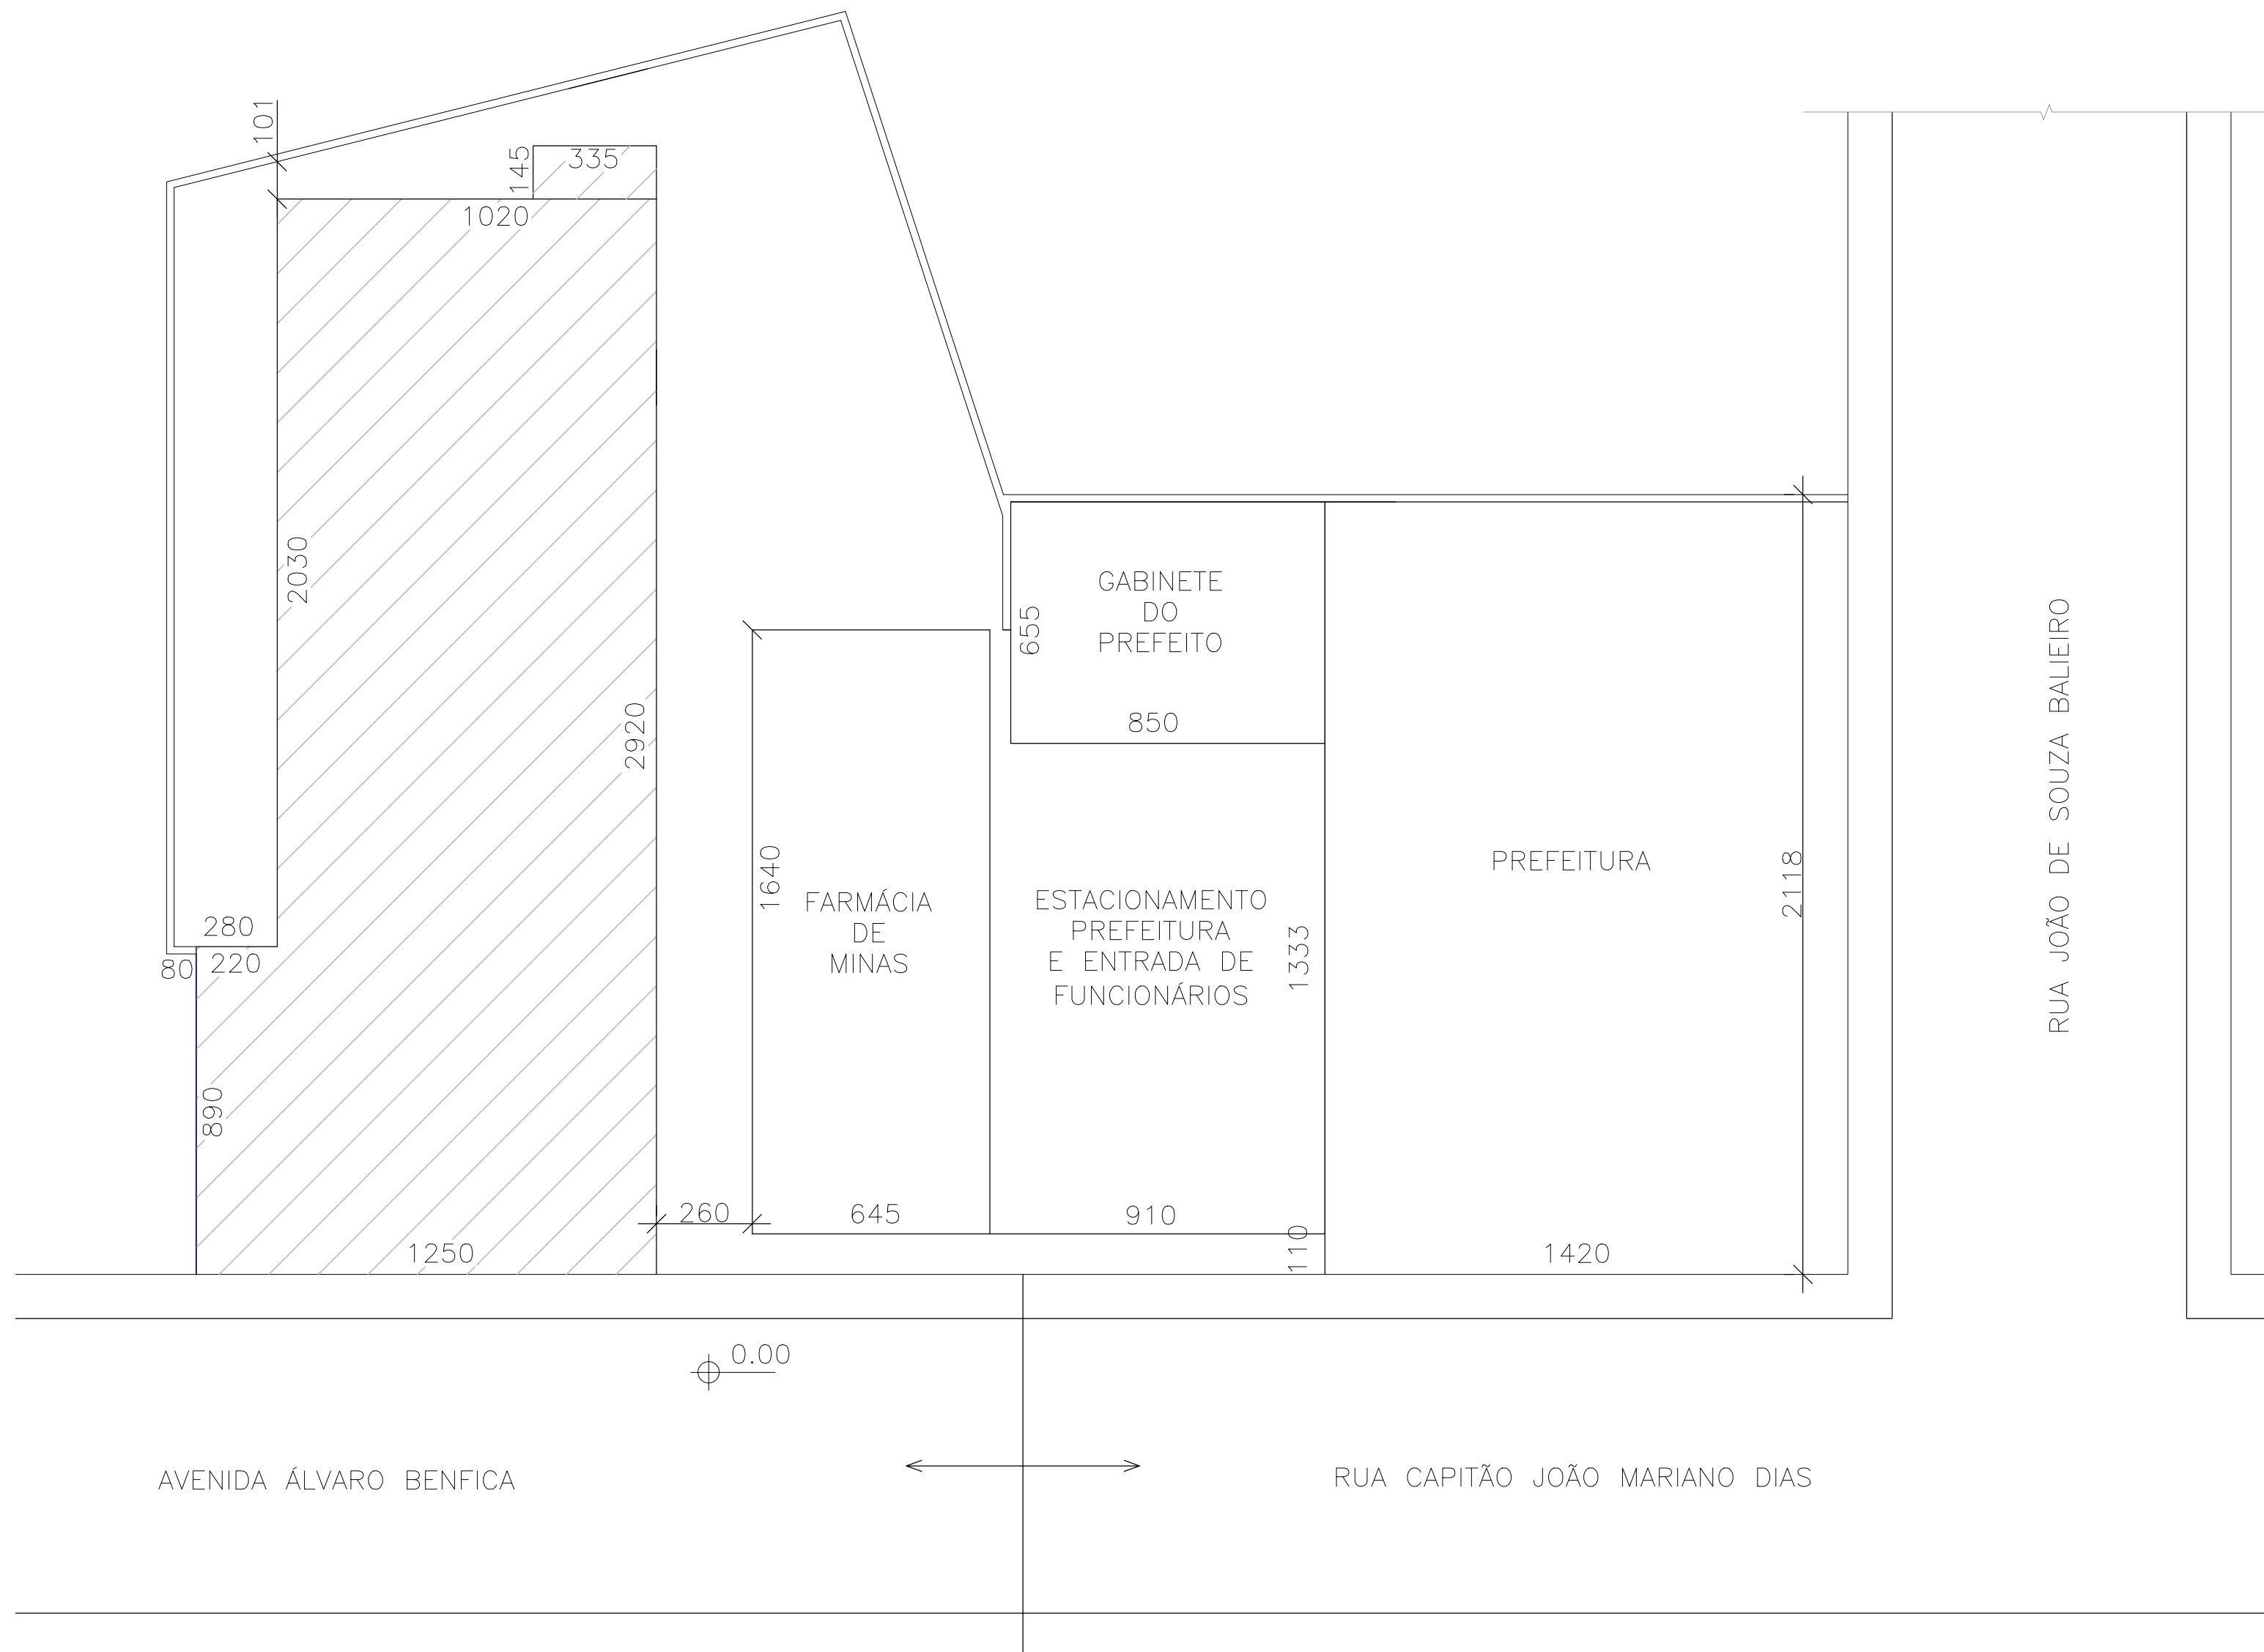

Corte AB
escala 1/75

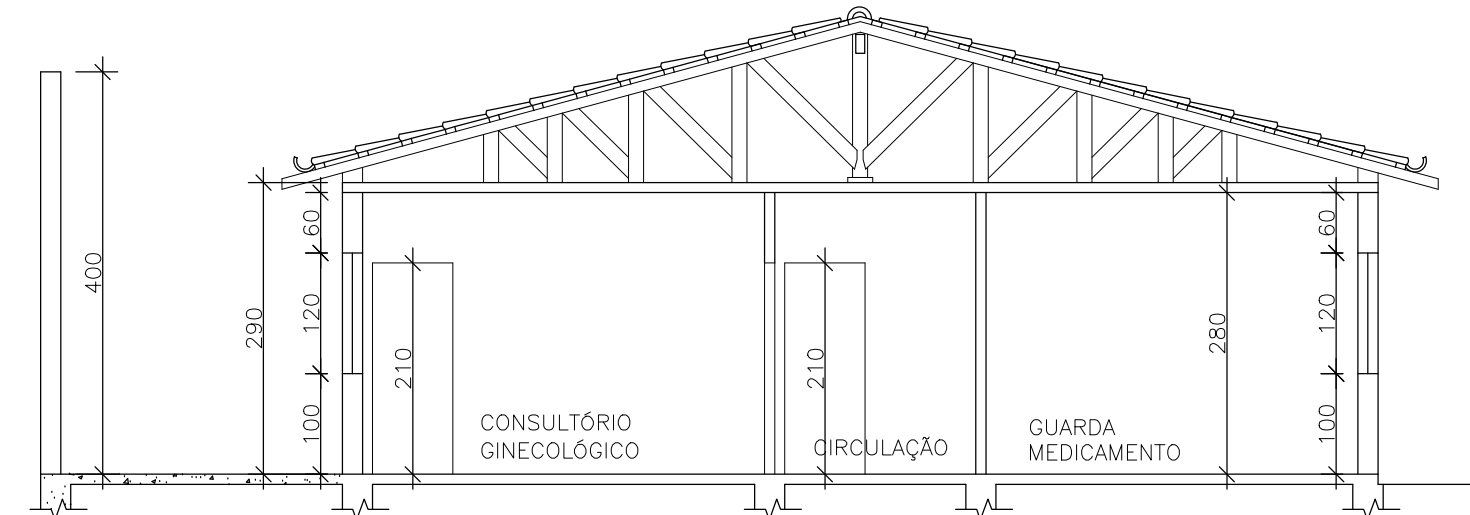

CONSTRUÇÕES/DEMOLIÇÕES	LEGENDA PLANTA BAIXA	
	—	ALVENARIA / ESQUADRIA / LOUÇA EXISTENTE A SER MANTIDA
	- - -	ALVENARIA / ESQUADRIA / LOUÇA EXISTENTE A SER DEMOLIDA / REMOVIDA
	—	ALVENARIA / ESQUADRIA / LOUÇA NOVA OU A SER SUBSTITUIDA

Aprovações e Registros.

Responsável Técnico:

De Paula

ENGENHEIRO [CNPJ: 18.142.076/0001-60]

Rua Silvestre de Araújo Porto, 320
Bairro Marumbi - Juiz de Fora/MG
Telefone: (32) 3281-1106 | (32) 98490-4353
E-mail: pri_eng@hotmail.com

Eng° Civil Priscila C. de Paula Neto -
CREA-MG 142702/D

MUNICÍPIO DE BOCAINA DE MINAS

Prefeito Municipal:	CNPJ:	Fone :
WANDERSON ABRAÃO BENFICA	18.194.076/0001-60	(32) 3294-1160
Objeto:		Reforma da UBS e construção de muro
Título :		Área construída
Endereço da obra :		331,50 m2
Avenida Álvaro Benfica nº 122 - Centro - Bocaina de Minas/ MG		Indicada
Data base :		Setop Jan2020
Conteúdo:		Revisão N°
FACHADA, BLANTA BAIXA, CORTES, COBERTURA, SITUAÇÃO		01
		Data : 18/05/2020