

Planta baixa - Situação pleiteada
escala 1/75

LEGENDA DE REVESTIMENTOS


SÍMBOLO	PAREDE	TETO	PISO
1	PINTURA COM TINTA LÁTEX/ACRÍLICA 2 DEMÃOS	TELHA METÁLICA COM ESTRUTURA APARENTE	PISO CIMENTADO LISO - EXISTENTE A SER MANTIDO
2	PINTURA COM TINTA LÁTEX/ACRÍLICA 2 DEMÃOS	FORRO EM MADEIRA PINTADO COM VERNIZ 2 DEMÃOS - A SER MANTIDO	PISO CERÂMICO LISO EXISTENTE A SER MANTIDO
3	PINTURA COM TINTA LÁTEX/ACRÍLICA 2 DEMÃOS	TELHA METÁLICA COM ESTRUTURA APARENTE	PISO CIMENTADO LISO - EXISTENTE A SER MANTIDO
4	PINTURA COM TINTA LÁTEX/ACRÍLICA 2 DEMÃOS	LAJE EM CONCRETO COM PINTURA EXISTENTE A SER MANTIDA	PISO CERÂMICO LISO EXISTENTE A SER MANTIDO
5	PINTURA COM TINTA LÁTEX/ACRÍLICA 2 DEMÃOS	LAJE EM CONCRETO COM PINTURA EXISTENTE A SER MANTIDA	PISO CERÂMICO LISO EXISTENTE A SER MANTIDO
6	PINTURA COM TINTA LÁTEX/ACRÍLICA 2 DEMÃOS	FORRO EM PVC BRANCO A SER MANTIDO	PISO CERÂMICO LISO EXISTENTE A SER MANTIDO
7	REVESTIMENTO CERÂMICO EM TODAS AS PAREDES H=1,40M ACIMA TINTA LÁTEX/ACRÍLICA 2 DEMÃOS	FORRO EM PVC BRANCO A SER MANTIDO	PISO CERÂMICO LISO EXISTENTE A SER MANTIDO
8	REVESTIMENTO CERÂMICO EM TODAS AS PAREDES H=1,40M ACIMA TINTA LÁTEX/ACRÍLICA 2 DEMÃOS	FORRO EM PVC BRANCO A SER MANTIDO	PISO CERÂMICO LISO EXISTENTE A SER MANTIDO
9	REVESTIMENTO CERÂMICO EM TODAS AS PAREDES	FORRO EM PVC BRANCO A SER MANTIDO	PISO CERÂMICO LISO EXISTENTE A SER MANTIDO

ESPECIFICAÇÕES

Nº	DESCRIÇÃO
Rampa de Acesso Adaptada conforme Norma (NBR9050)	
3A-	Guarda-corpo em tubo de aço galvanizado c/ pintura em esmalte sintético acetinado, tubo de 2".
3B-	Corrimão tubo de aço galvanizado c/ pintura em esmalte sintético acetinado, tubo de 1/2"(12,70mm).
3C-	Tubo Redondo de aço galvanizado 2" com pintura em esmalte sintético acetinado.
3D-	Suporte do corrimão em aço galvanizado 1/2" (12,70mm) com pintura em esmalte sintético acetinado.
3E-	Chapa de em aço galvanizado TAM: 1/4" (6,3mm), 80x80mm, com pintura em esmalte sintético acetinado.
3F-	Chumbador Parabol, furo diâmetro 8mm.
3G-	Piso em concreto

DETALHE TÍPICO I

SEM ESCALA - UNIDADE: cm

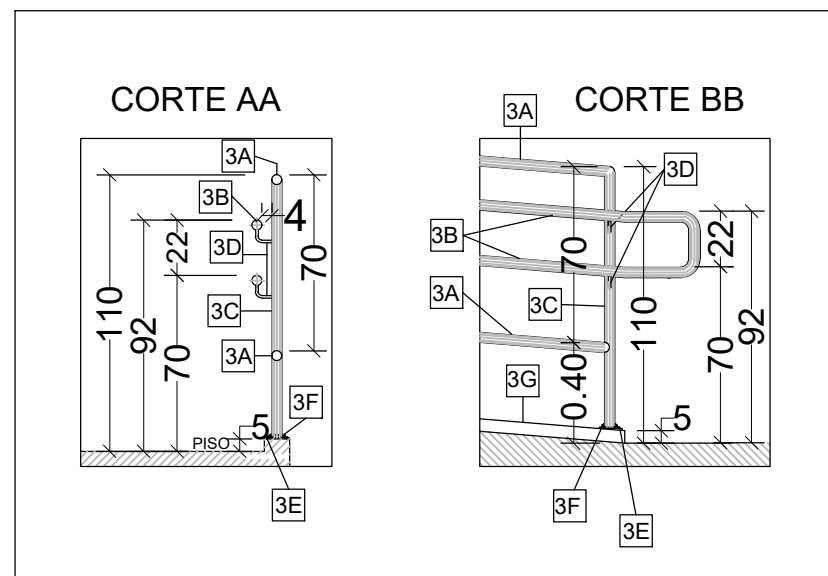

QUADRO DE ESQUADRIAS				
PORTAS	DENOMINAÇÃO	WC. MASC / WC.FEM - PN01	DENOMINAÇÃO	SALA DE AULA01 / SALA DE AULA 02/ SALA DE AULA 03/ COZINHA - JE01
	QUANTIDADE	06	QUANTIDADE	07
	TIPO	GIRO COM 1 FOLHA	TIPO	JANELA DE CORRER
	DIMENSÕES	0.55 X 1.60	DIMENSÕES	2.00 X 1.20/ 1.00
	FERRAGENS	TARJETA LIVRE/OCUPADA (A SER INSTALADA)	FERRAGENS	TRINCO
	ESPECIFICAÇÃO	PORTAS EM ALUMINIO NOVA A SER INSTALADA	ESPECIFICAÇÃO	ESQUADRIAS DE FERRO COM VIDRO COMUM E=4MM FANTASIA E GRADES DE PROTEÇÃO - EXISTENTES A SEREM MANTIDAS
	DENOMINAÇÃO	WC. MASC / WC.FEM - PN02	DENOMINAÇÃO	DESPENSA - JE02
	QUANTIDADE	02	QUANTIDADE	01
	TIPO	GIRO COM 1 FOLHA	TIPO	BASCULANTE
	DIMENSÕES	0.70 X 2.10	DIMENSÕES	0.40 X 0.50/ 1.70
	FERRAGENS	MAÇANETA TIPO ALAVANCA (A SER INSTALADA)	FERRAGENS	TRINCO
	ESPECIFICAÇÃO	PORTAS EXISTENTES A SEREM TROCADAS POR PORTAS EM MADEIRA MAÇICA COM BATELITE, ALISAR, DOBRADIÇAS E FERRAGENS COM ABERTURA EM SENTIDO O FUGA REVESTIDAS COM CHAPA DE AÇO NA PARTE DE BAIXO NOS DOIS LADOS	ESPECIFICAÇÃO	ESQUADRIA DE FERRO COM VIDRO COMUM E=4MM FANTASIA - EXISTENTE A SER MANTIDO
	DENOMINAÇÃO	COZINHA - PN03	DENOMINAÇÃO	WC. MASC / WC.FEM - JE03
	QUANTIDADE	01	QUANTIDADE	02
	TIPO	GIRO COM 1 FOLHA	TIPO	BASCULANTE
	DIMENSÕES	0.70 X 2.10	DIMENSÕES	0.50 X 0.70/ 1.50
FERRAGENS	MAÇANETA TIPO ALAVANCA (A SER INSTALADA)	FERRAGENS	TRINCO	
ESPECIFICAÇÃO	PORTA EXISTENTE A SER TROCADA POR PORTA EM MADEIRA MAÇICA COM BATELITE, ALISAR, DOBRADIÇAS	ESPECIFICAÇÃO	ESQUADRIAS DE FERRO COM VIDRO COMUM E=4MM FANTASIA - EXISTENTES A SEREM MANTIDAS	
DENOMINAÇÃO	SALA DE AULA 01 /SALA DE AULA 02/ SALA DE AULA 03/ SALA DOS PROFESSORES - PE01	DENOMINAÇÃO	BIBLIOTECA - JE04	
QUANTIDADE	04	QUANTIDADE	01	
TIPO	GIRO COM 1 FOLHA	TIPO	JANELA DE CORRER	
DIMENSÕES	0.80 X 2.10	DIMENSÕES	1.50 X 1.20/ 1.00	
FERRAGENS	MAÇANETA TIPO ALAVANCA (A SER MANTIDA)	FERRAGENS	TRINCO	
ESPECIFICAÇÃO	PORTAS EM MADEIRA MAÇICA A SEREM MANTIDAS	ESPECIFICAÇÃO	ESQUADRIA DE ALUMINIO COM VIDRO COMUM E=4MM FANTASIA - EXISTENTE A SER MANTIDO	
DENOMINAÇÃO	ALMOXARIFADO- PE02	DENOMINAÇÃO	SALA DOS PROFESSORES - JE05	
QUANTIDADE	01	QUANTIDADE	01	
TIPO	GIRO COM 1 FOLHA	TIPO	GRADE FIXA E VIDRO	
DIMENSÕES	0.70 X 2.10	DIMENSÕES	1.30 X 1.20/ 1.70	
FERRAGENS	MAÇANETA TIPO ALAVANCA (A SER MANTIDA)	FERRAGENS	FIXO	
ESPECIFICAÇÃO	PORTA EXISTENTE EM MADEIRA MAÇICA A SER MANTIDA	ESPECIFICAÇÃO	GRADE DE FERRO COM VIDRO COMUM E=4MM FANTASIA FIXOS - EXISTENTE A SER MANTIDO	
DENOMINAÇÃO	BIBLIOTECA - PE03	DENOMINAÇÃO	ALMOXARIFADO - JE06	
QUANTIDADE	01	QUANTIDADE	02	
TIPO	GIRO COM 1 FOLHA	TIPO	GRADE	
DIMENSÕES	0.80 X 2.10	DIMENSÕES	1.60 X 1.20/ 2.10	
FERRAGENS	MAÇANETA TIPO ALAVANCA (A SER MANTIDA)	FERRAGENS	FIXA	
ESPECIFICAÇÃO	PORTA EXISTENTE EM ALUMINIO A SER MANTIDA	ESPECIFICAÇÃO	GRADE DE FERRO FIXA - EXISTENTE A SER MANTIDA	
DENOMINAÇÃO	ALMOXARIFADO /COZINHA E BANHEIROS - PR 01	DENOMINAÇÃO	BIBLIOTECA - JE07	
QUANTIDADE	04	QUANTIDADE	01	
TIPO	GIRO COM 1 FOLHA	TIPO	JANELA DE CORRER	
DIMENSÕES	0.70 X 2.10	DIMENSÕES	1.50 X 0.50/ 1.65	
FERRAGENS	MAÇANETA TIPO ALAVANCA	FERRAGENS	TRINCO	
ESPECIFICAÇÃO	PORTAS EXISTENTES EM MADEIRA MAÇICA A SEREM RETIRADAS	ESPECIFICAÇÃO	ESQUADRIA DE ALUMINIO COM VIDRO COMUM E=4MM FANTASIA - EXISTENTE A SER MANTIDO	
PORTÕES	DENOMINAÇÃO	CIRCULAÇÃO - POE-01	LEGENDA PLANTA BAIXA	
	QUANTIDADE	01	— ALVENARIA / ESQUADRIA / LOUÇA EXISTENTE A SER MANTIDA	
	TIPO	GIRO COM 2 FOLHAS	- - - - - ALVENARIA / ESQUADRIA / LOUÇA EXISTENTE A SER DEMOLIDA / REMOVIDA	
	DIMENSÕES	1.80 X 2.10	— ALVENARIA / ESQUADRIA / LOUÇA NOVA OU A SER SUBSTITUÍDA	
	FERRAGENS	TRINCO E CADEADO		
ESPECIFICAÇÃO	PORTÃO EM GRADE DE FERRO EXISTENTE A SER MANTIDO			
		CONSTRUÇÕES/ DEMOLICOES		

Aprovações e Registros.

Responsável Técnico:
De Paula

ENGENHEIRO(A) | CNPJ: 19.412.968/0001-04
Rua Silvestre de Araújo Porto, 320
Bairro Marumbi - Jaz de Fora/MG
Telefone: (32) 3281-1106 | (32) 9 8490-4353
E-mail: pr_eng@hotmail.com

Engº Civil Priscila C. de Paula Neto –
CREA-MG 142702/D

MUNICÍPIO DE BOCAINA DE MINAS

Prefeito Municipal:	CNPJ: 18.194.076/0001-60	Fone : (32) 3394-1160
Wanderson Abraão Benficio		
Título : Reforma de escolas municipais	Área : 277,24 m2	
Endereço da obra : Santo Antônio do Rio Grande- Bocaina de Minas / MG	Escala : Indicada Data base SETOP : Janeiro/2020	folha : 02/03
Conteúdo: PROJETO ARQUITETÔNICO ESCOLA MUNICIPAL MARIANA FRANCISCA DE JESUS	Revisão N°: 01	Data : 12/05/2020