



Planta baixa - 2º pavimento
escala 1/100

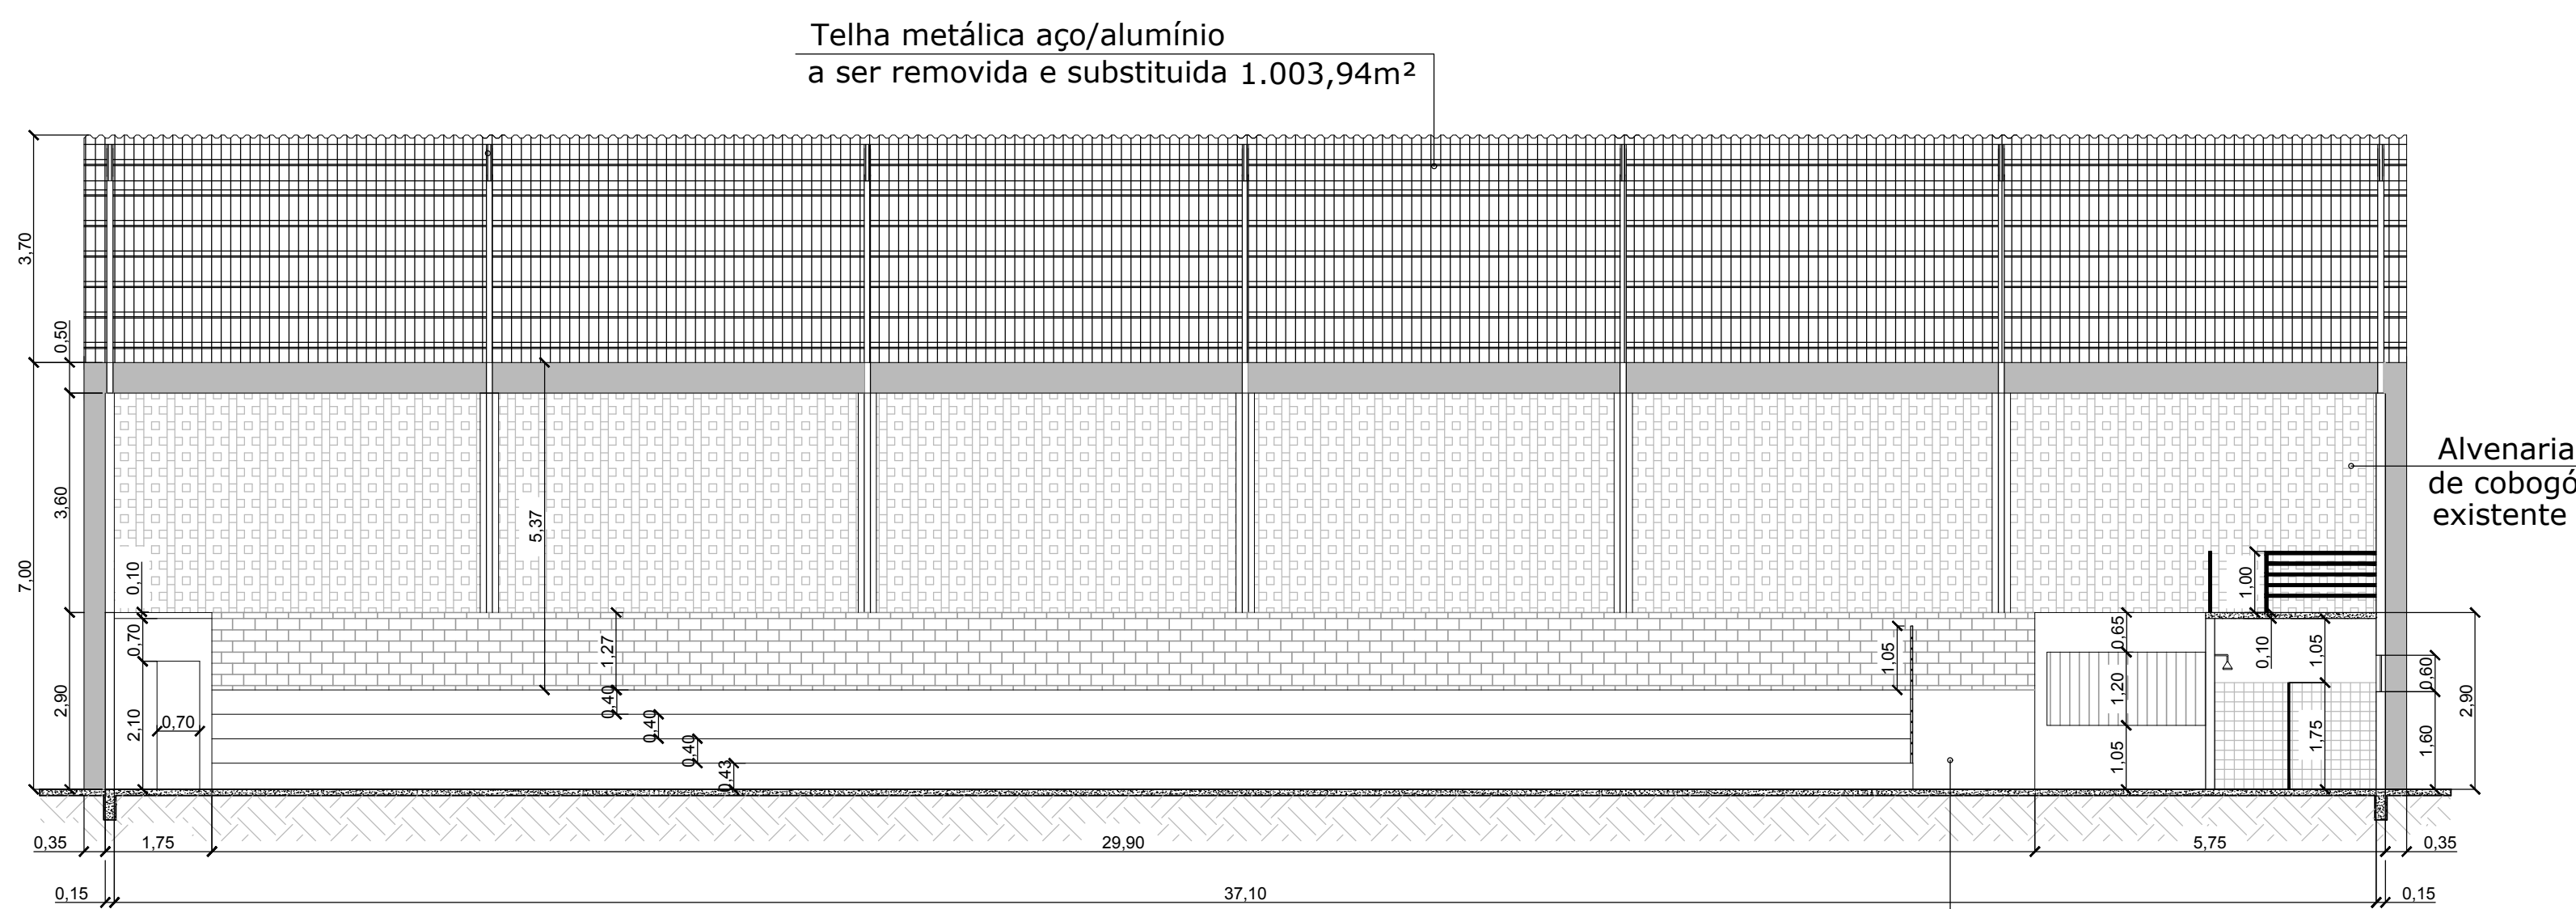


Corte AA
escala 1/100

Área destinada a PNE
2,65mx2,00m
Com identificação através de
pintura com tinta acrílica no
piso 1,20m x 1,20m

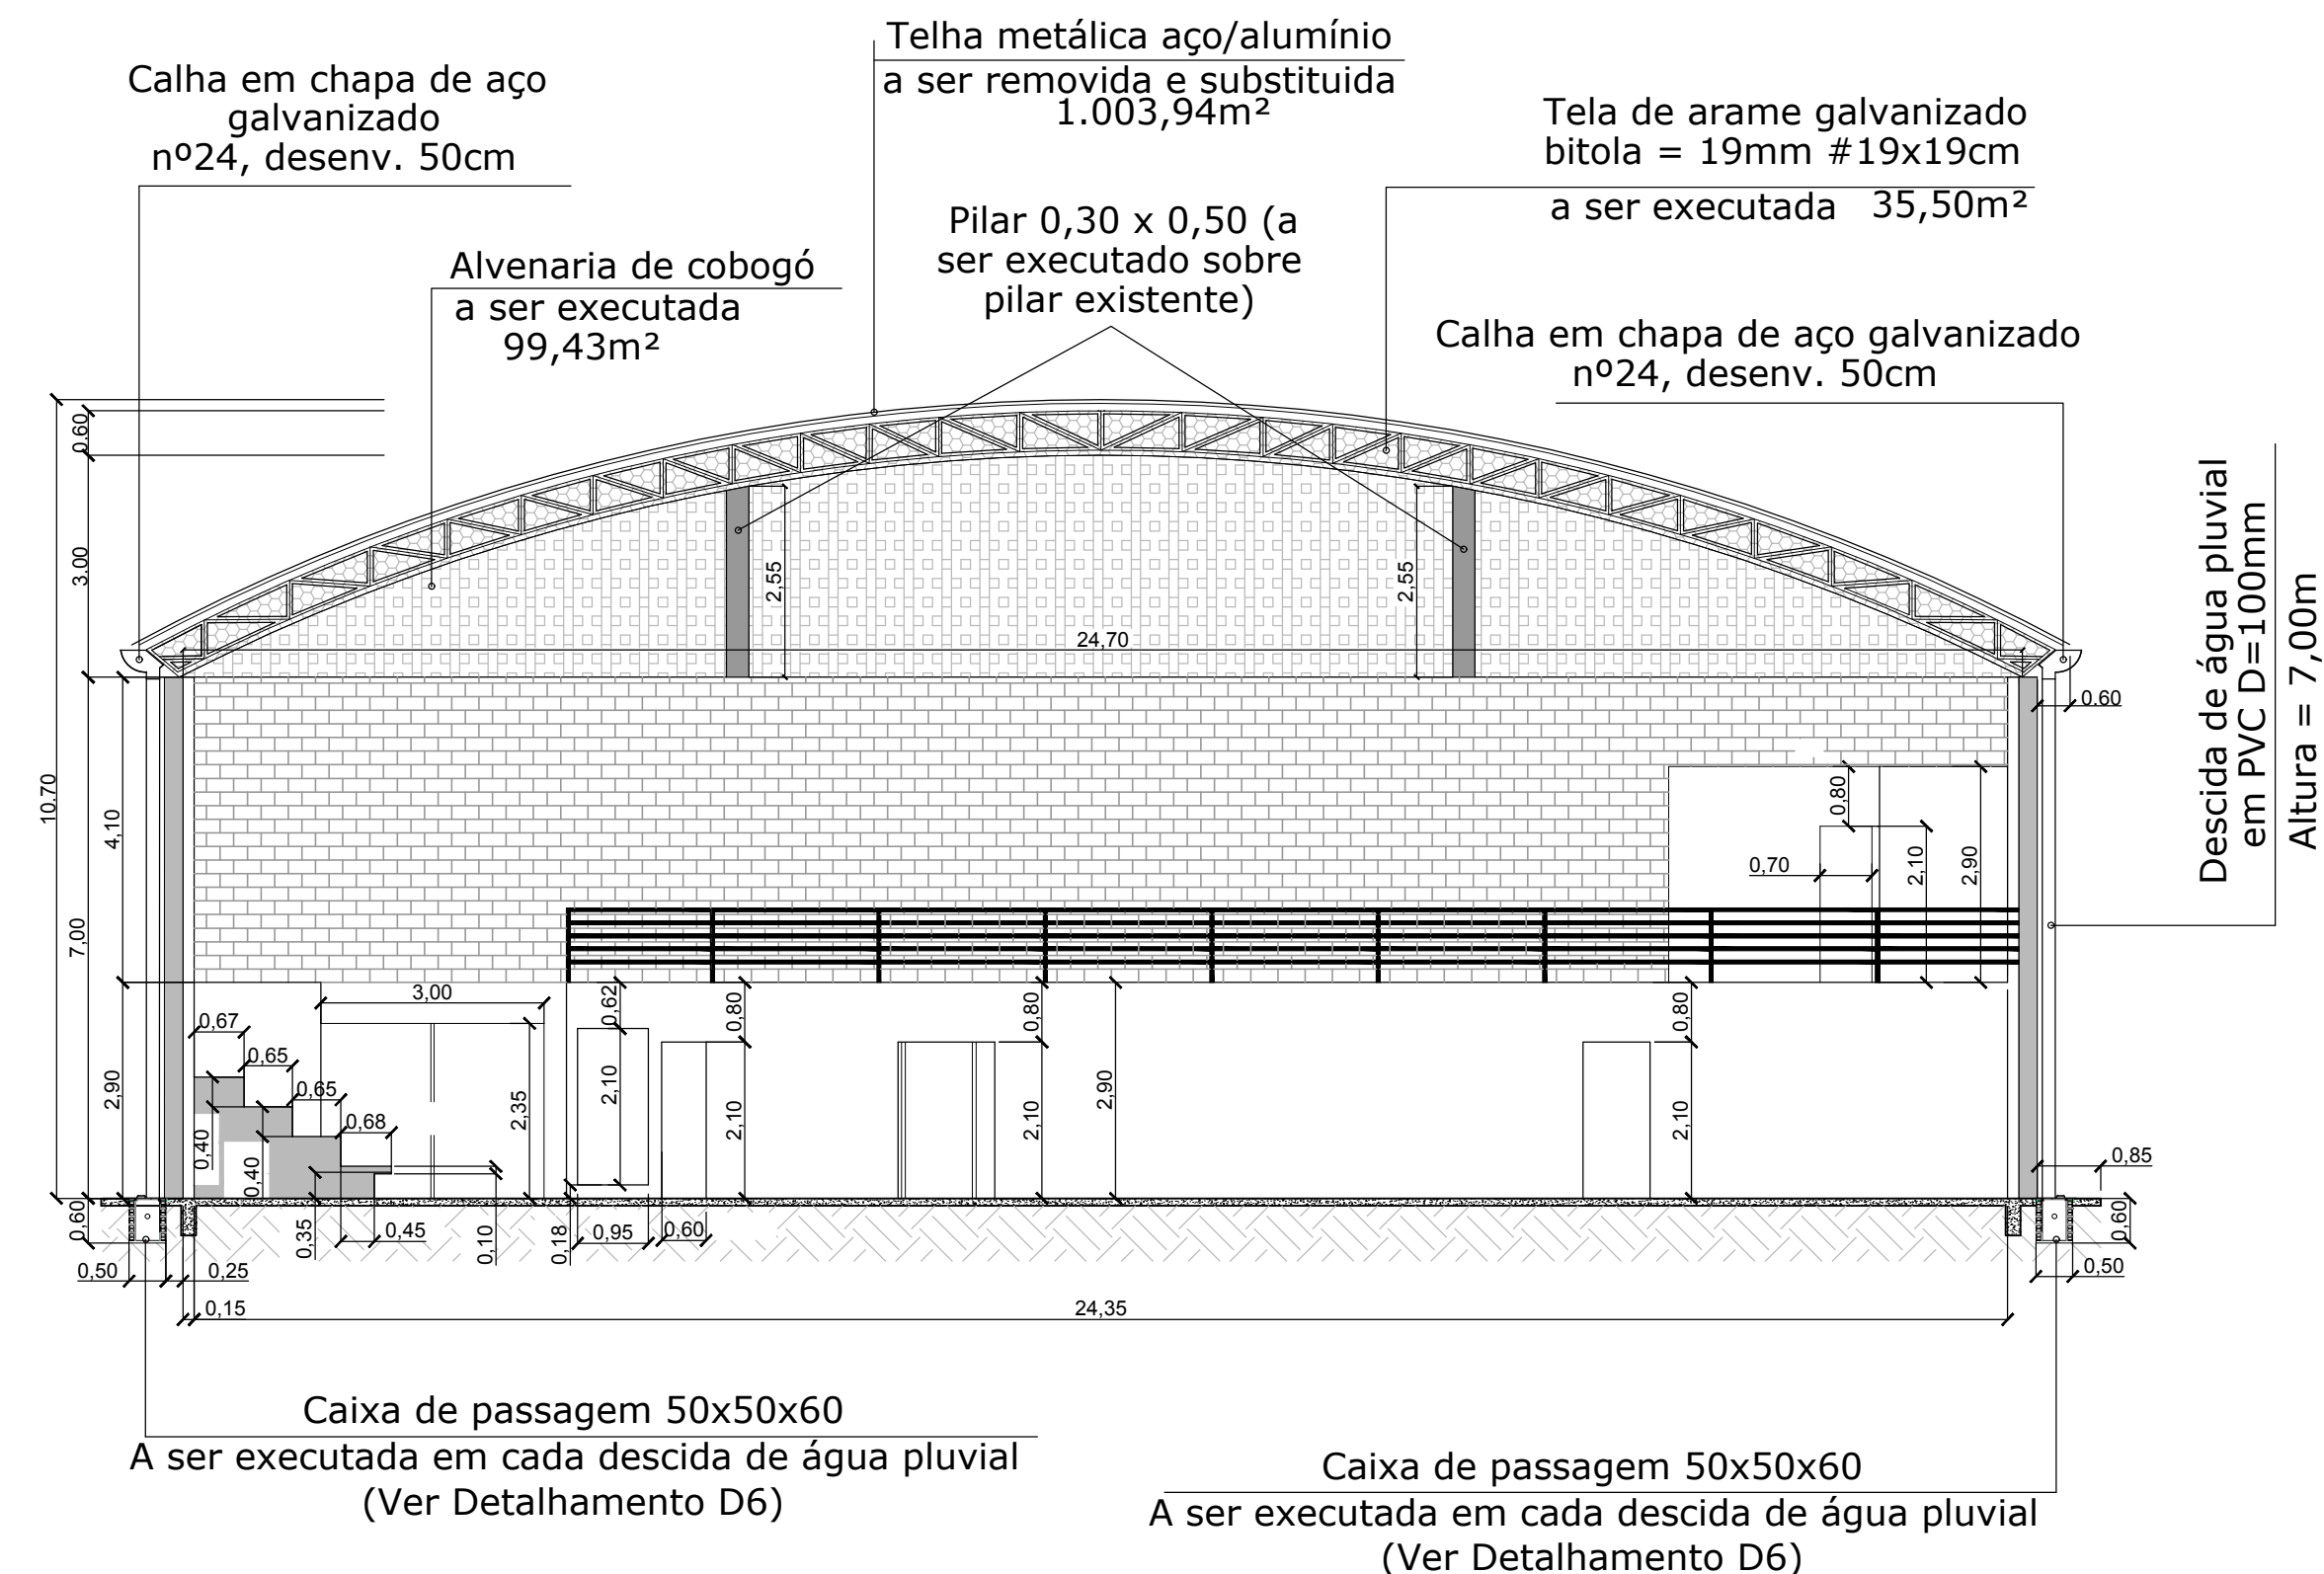

Corte BB
escala 1/100

D5 - DETALHE ESCADA EXISTENTE

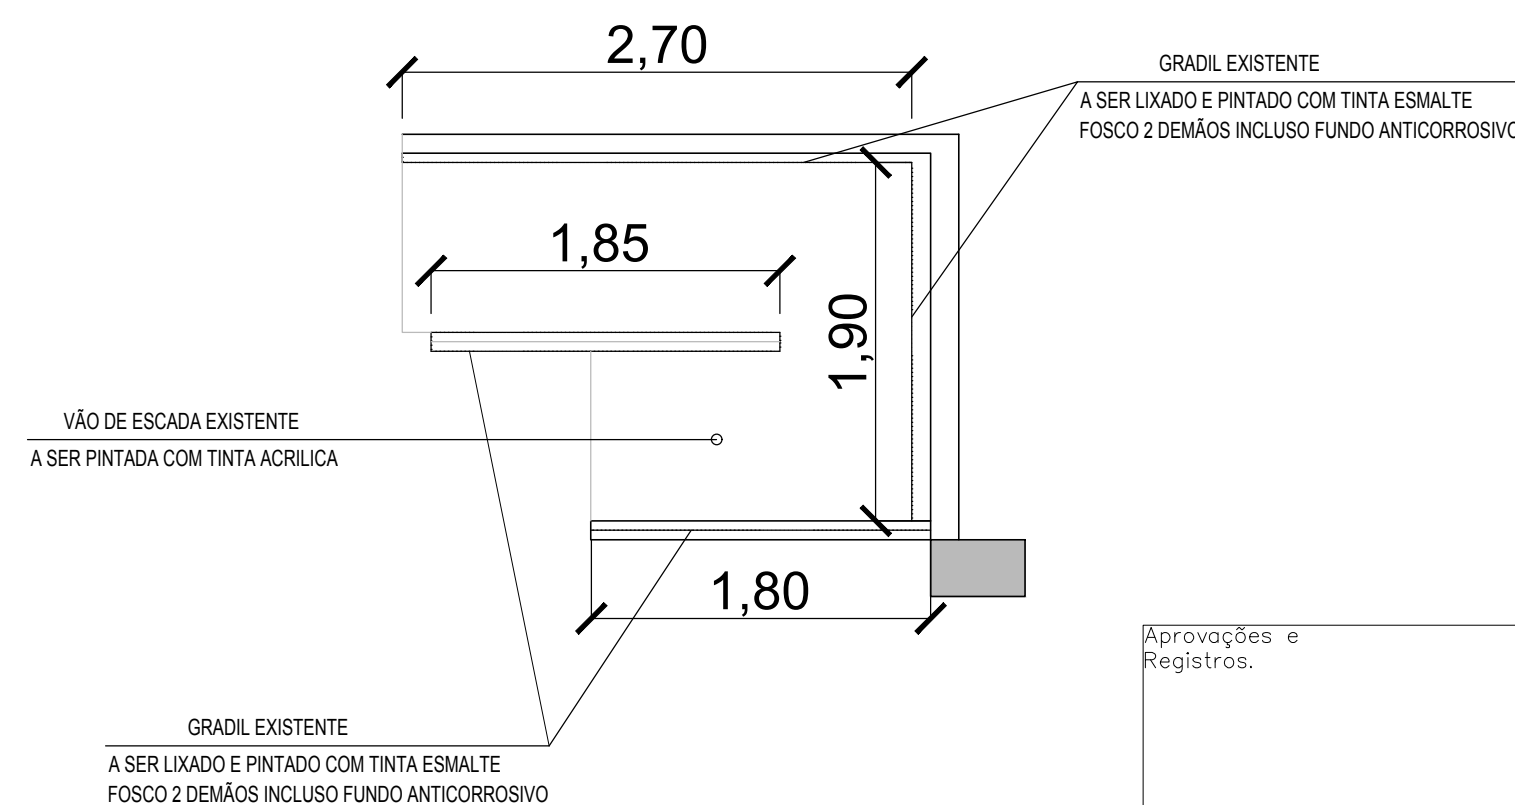

SÍMBOLO	PAREDE	TETO	PISO
1	REVESTIMENTO CERÂMICO (EXISTENTE) ACIMA PINTURA COM TINTA LATEX PVA 2 DEMÃOS	PINTURA COM TINTA LATEX ACRILICA 2 DEMÃOS	PISO CERÂMICO (EXISTENTE)
2	PINTURA COM TINTA LATEX PVA 2 DEMÃOS ATE O TETO	PINTURA COM TINTA LATEX ACRILICA 2 DEMÃOS	CONTRAPISO E-20CM + PISO CERÂMICO (A SER EXECUTADO)
3	PINTURA COM TINTA LATEX PVA 2 DEMÃOS ATE O TETO	PINTURA COM TINTA LATEX ACRILICA 2 DEMÃOS	PISO CIMENTADO (EXISTENTE) E PINTADO COM TINTA ACRILICA PARA PISO
4	PINTURA COM TINTA LATEX PVA 2 DEMÃOS ATE O TETO	PINTURA COM TINTA LATEX ACRILICA 2 DEMÃOS	CONTRAPISO E-20CM + PISO CIMENTADO E-20CM LISO (A SER EXECUTADO) INCL. JUNTA PLÁSTICA DE DILATAÇÃO A CADA 3M, PINTADO COM TINTA ACRILICA PARA PISO E FAIXAS DE DEMARCAÇÃO
5	PINTURA COM TINTA LATEX PVA 2 DEMÃOS ATE A COBERTURA	COBERTURA EM TELHA METÁLICA (A SER SUBSTITUÍDA) APROVEITANDO A ESTRUTURA METÁLICA	PISO CIMENTADO (EXISTENTE) A SER PINTADO COM TINTA ACRILICA PARA PISO
6	PINTURA COM TINTA LATEX PVA 2 DEMÃOS ATE A TETO / COBERTURA	COBERTURA EM TELHA METÁLICA (A SER SUBSTITUÍDA) APROVEITANDO A ESTRUTURA METÁLICA	CONTRAPISO E-20CM + PISO CIMENTADO E-20CM LISO (A SER EXECUTADO) INCL. JUNTA PLÁSTICA DE DILATAÇÃO A CADA 3M, PINTADO COM TINTA ACRILICA PARA PISO E FAIXAS DE DEMARCAÇÃO
7	-	-	RAMPA DE ACESSIBILIDADE 1:3% COM LADRILHO HIDRÁULICO DIRECIONAL AMARELO E PINTURA ACRILICA
8	PINTURA EXTERNA COM TINTA LATEX PVA 2 DEMÃOS ATE A COBERTURA	-	PISO DE CONCRETO FORA RAMPA 1:10CM DESEMPENADO
9	PINTURA EXTERNA COM TINTA LATEX PVA 2 DEMÃOS ATE A COBERTURA	-	GRAMA ESMERALDA EM PLACAS + TERRA VEGETAL

ART 14201800000004463566

Aprovações e Registros.

Responsável Técnico: De Paula ENGENHARIA CNPJ: 18.442.988/0001-04 Rua Silvestre de Araújo Porto, 320 Bairro Marumbi - Juiz de Fora/MG Telefone: (32) 3281-1106 (32) 9 8490-4353 E-mail: pt_eng@hotmail.com		Desenho: A M A G ASSOCIAÇÃO DOS MUNICÍPIOS DA MICRORREGIÃO DO CIRCUITO DAS ÁGUAS AV. CAMILO SOARES, 100 - CENTRO - CAXAMBU - MG Marcos Rosental 3341-3500	
MUNICÍPIO DE BOCAINA DE MINAS			
Prefeito Municipal:	CNPJ: 18.194.076/0001-60	Fone : (32) 3348-1102	
Wanderson Abraão Benfica		CONTRATO CONVÊNIO: N° 831.352/2016	
Título : Reforma de Ginásio poliesportivo e implantação de academia ao ar livre		Área : 1.063,95 m2	
Endereço da obra : Rua José Adeodato Diniz - Centro - Bocaina de Minas / MG		Escala : Indicada Data base Sinopi : Setembro/2017	
Conteúdo: PLANTA BAIXA 2º PAVIMENTO (PALCO) E CORTES		Revisão N°: 04 Data : 24/03/2018	