

RUA JOAQUIM MACIEL - TRECHO 01
CALÇAMENTO CONV. 845190/2017 (EM OBRA)

RUA JOAQUIM MACIEL - TRECHO 02

RUA JOAQUIM MACIEL - TRECHO 03

VER SEÇÃO TRANSVERSAL DE DRENAGEM
E DET. 01 E 02

VER DET. 03 - ALAS DE LANÇAMENTO
DE ÁGUA PLUVIAL

PERFIL LONGITUDINAL - RUA JOAQUIM MACIEL - TRECHO DE REDE 03

Escala : Hor.: 1:250
Ver.: 1:100


PERFIL LONGITUDINAL - RUA JOAQUIM MACIEL - TRECHO DE REDE 02

Escala : Hor.: 1:250
Ver.: 1:100



Legenda Drenagem:

- Rede D=500mm - A ser executada
- Rede D=400mm - A ser executada
- Rede D=300mm - A ser executada
- Sentido das redes
- Poço de visita com tampa de Ferro fundido - A ser executado
- Boca de lobo - A ser executada
- Meio fio e calçada conf. det. 04d - - A serem executados
- Sarjeta em concreto - A ser executada L=0,30m
- Rn - Rampa de acessibilidade - A ser executada
- Cerca existente
- Poste de iluminação pública - Existente a ser mantido
- Guarda rodas h=0,40cm - Existente a ser mantido

Rua Joaquim Maciel - Trechos 02 e 03/ Drenagem
ESCALA 1:250

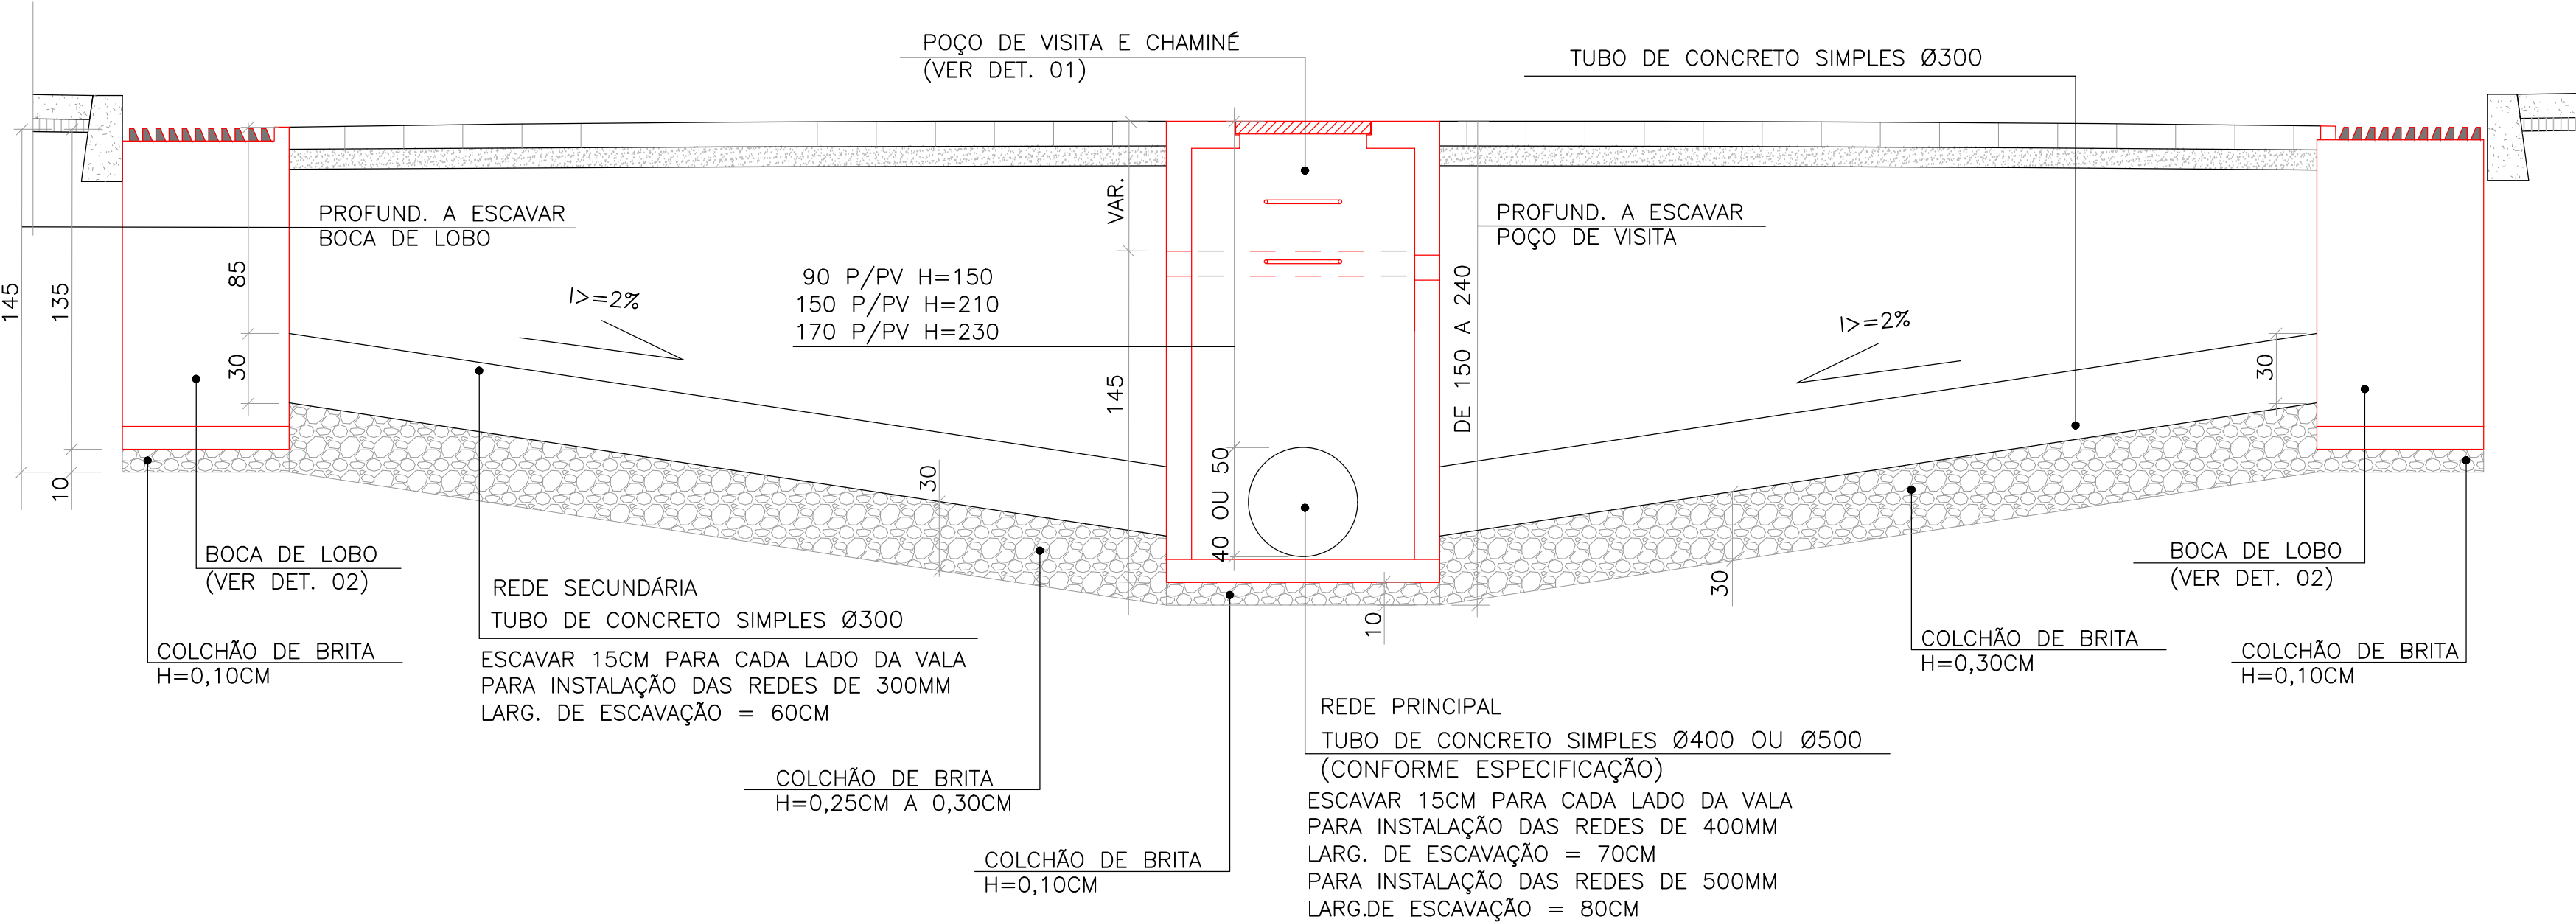

Seção transversal de drenagem
Sem escala

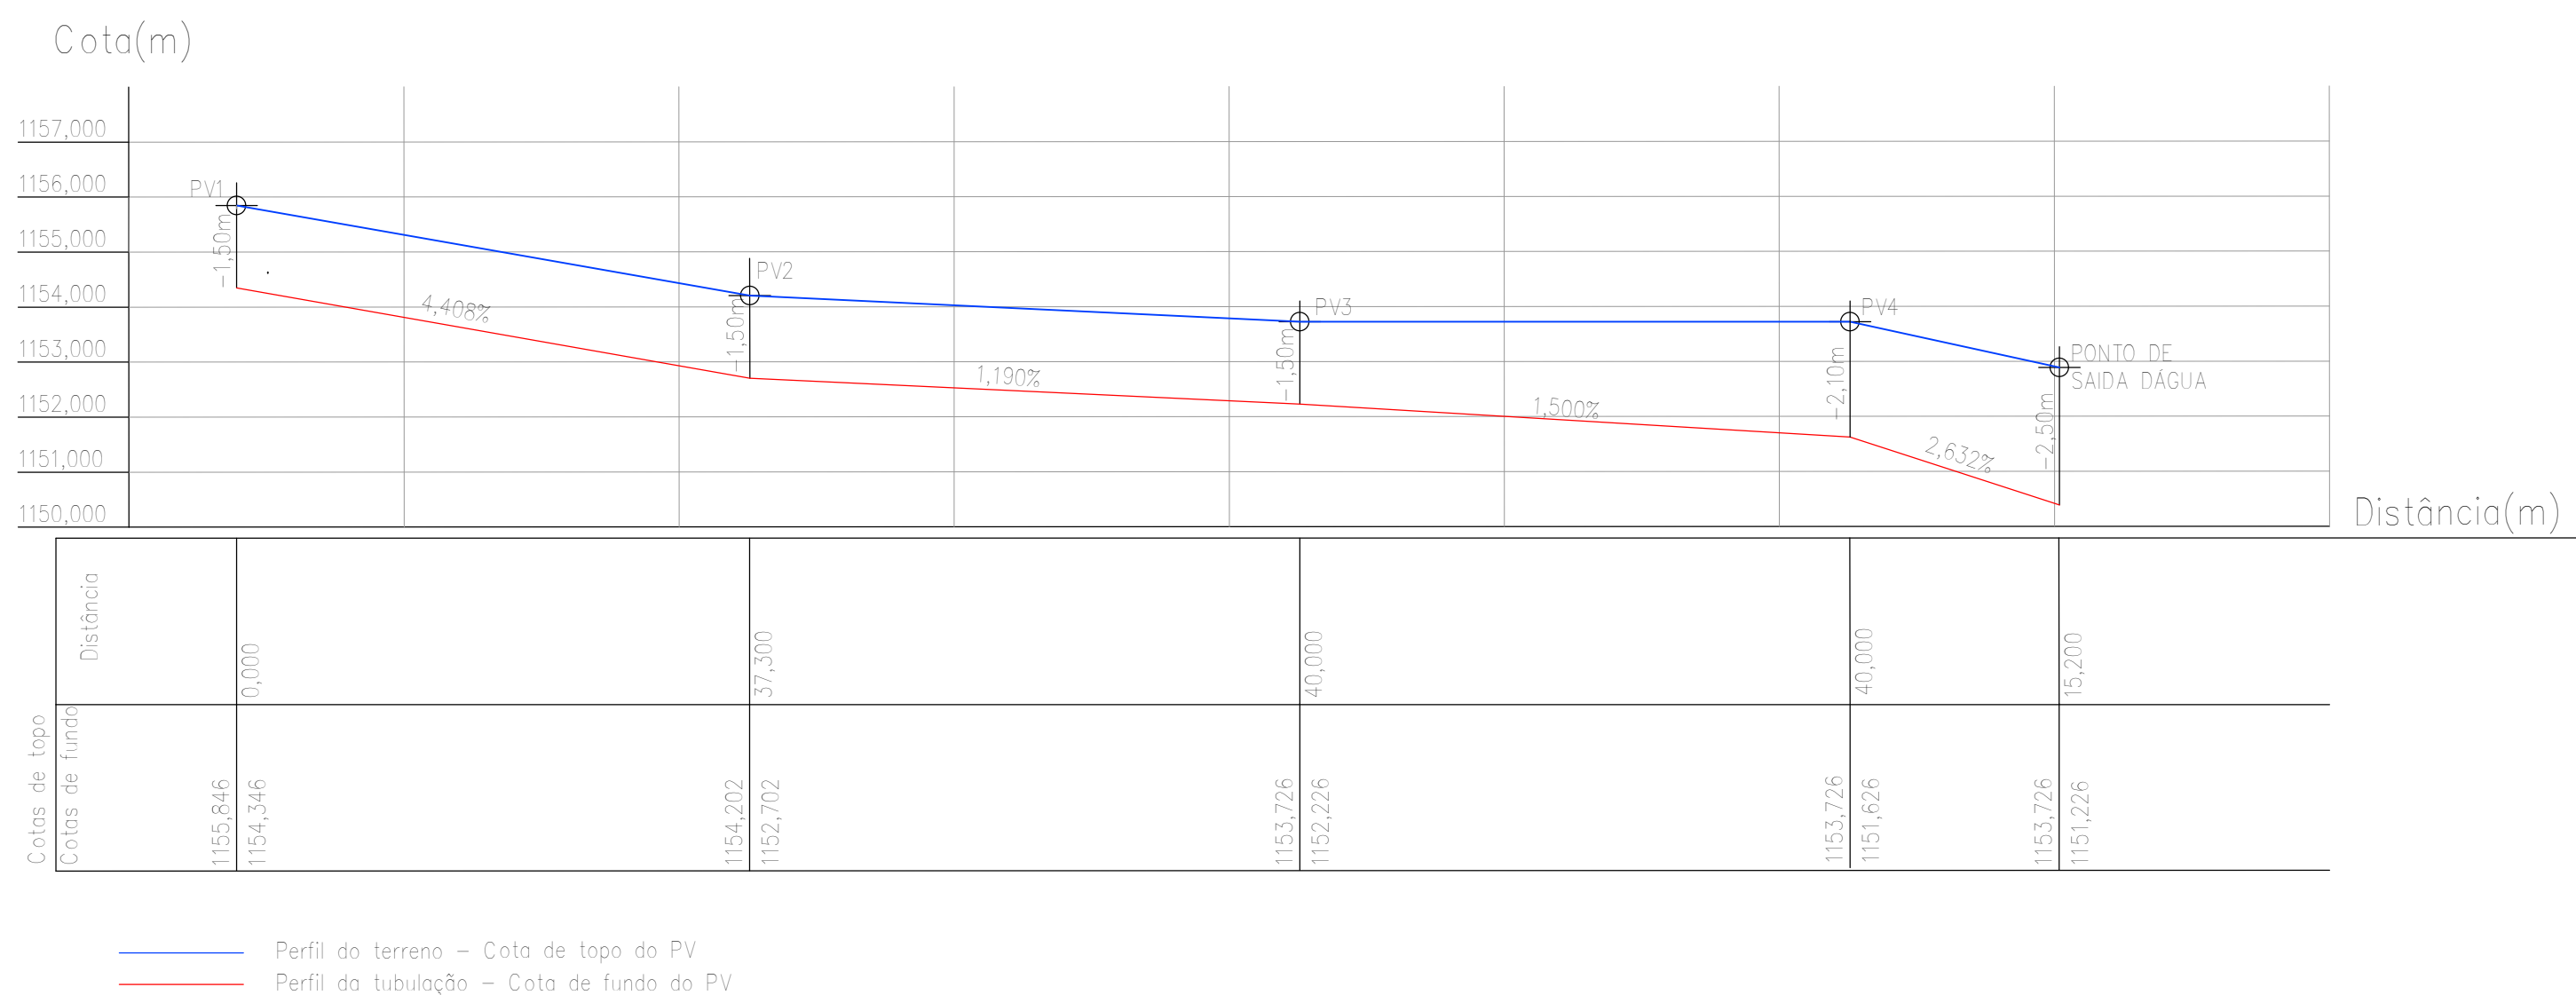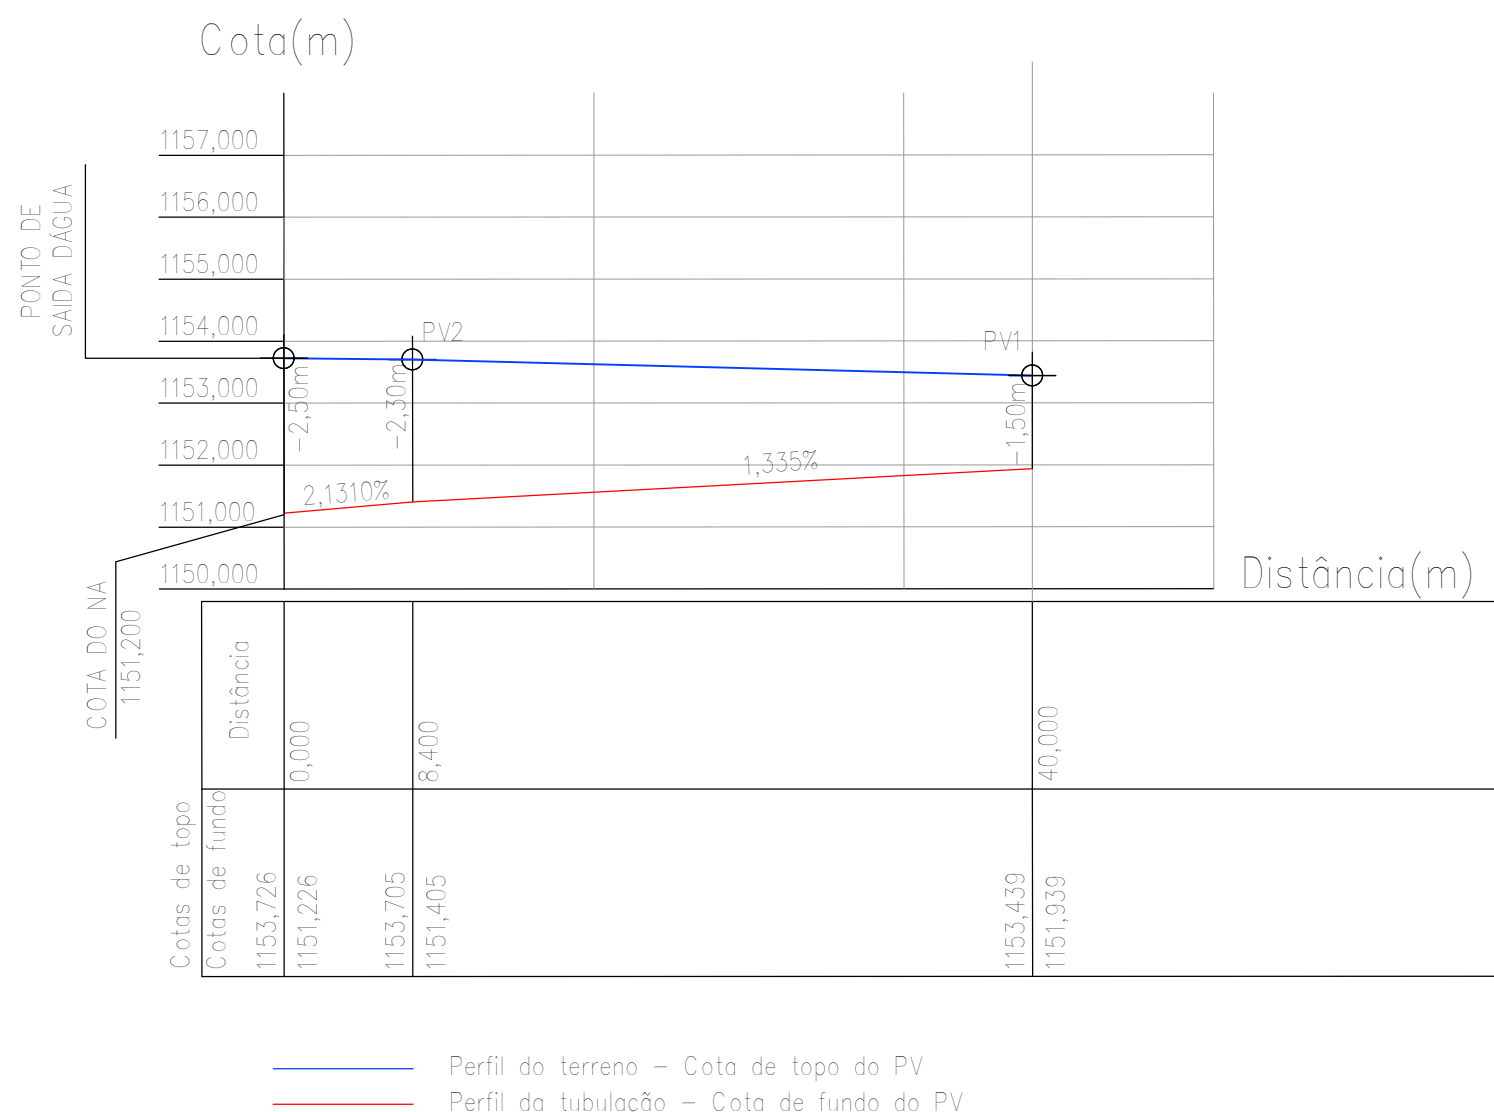

Aprovações e Registros.

Responsável Técnico:

De Paula

ENGENHARIA | CNPJ: 18.412.968/0001-01

Rua Silvestre de Araújo Porto, 320
Bairro Marumbi - Juiz de Fora/MG
Telefone: (32) 3281-1108 | (32) 8 6480-4353
E-mail: pri_eng@hotmail.com

Engº Civil Priscila C. de Paula Neto -
CREA-MG 142702/D

MUNICÍPIO DE BOCAINA DE MINAS

Prefeito Municipal:

CONTRATO CONVÊNIO: N°884778/2019

Wanderson Abraão Benfica

Título : CALÇAMENTO EM BLOQUETE DE RUAS

tipo : Calçamento em bloquete sextavado de vias urbanas do Município

Área de regularização : 1,990,00 m2

Indereço da obra : Rua Joaquim Maciel-Trechos 02 e 03
Bairro Santo Reis-Bocaina de Minas/MG

Indicada

01/05

ART - CREA-MG N° 1420190000005707557

Revisão N° 03

Conteúdo: Planta baixa das vias para drenagem
Seção transversal e perfis longitudinais das redes

Data : 29/06/2020