
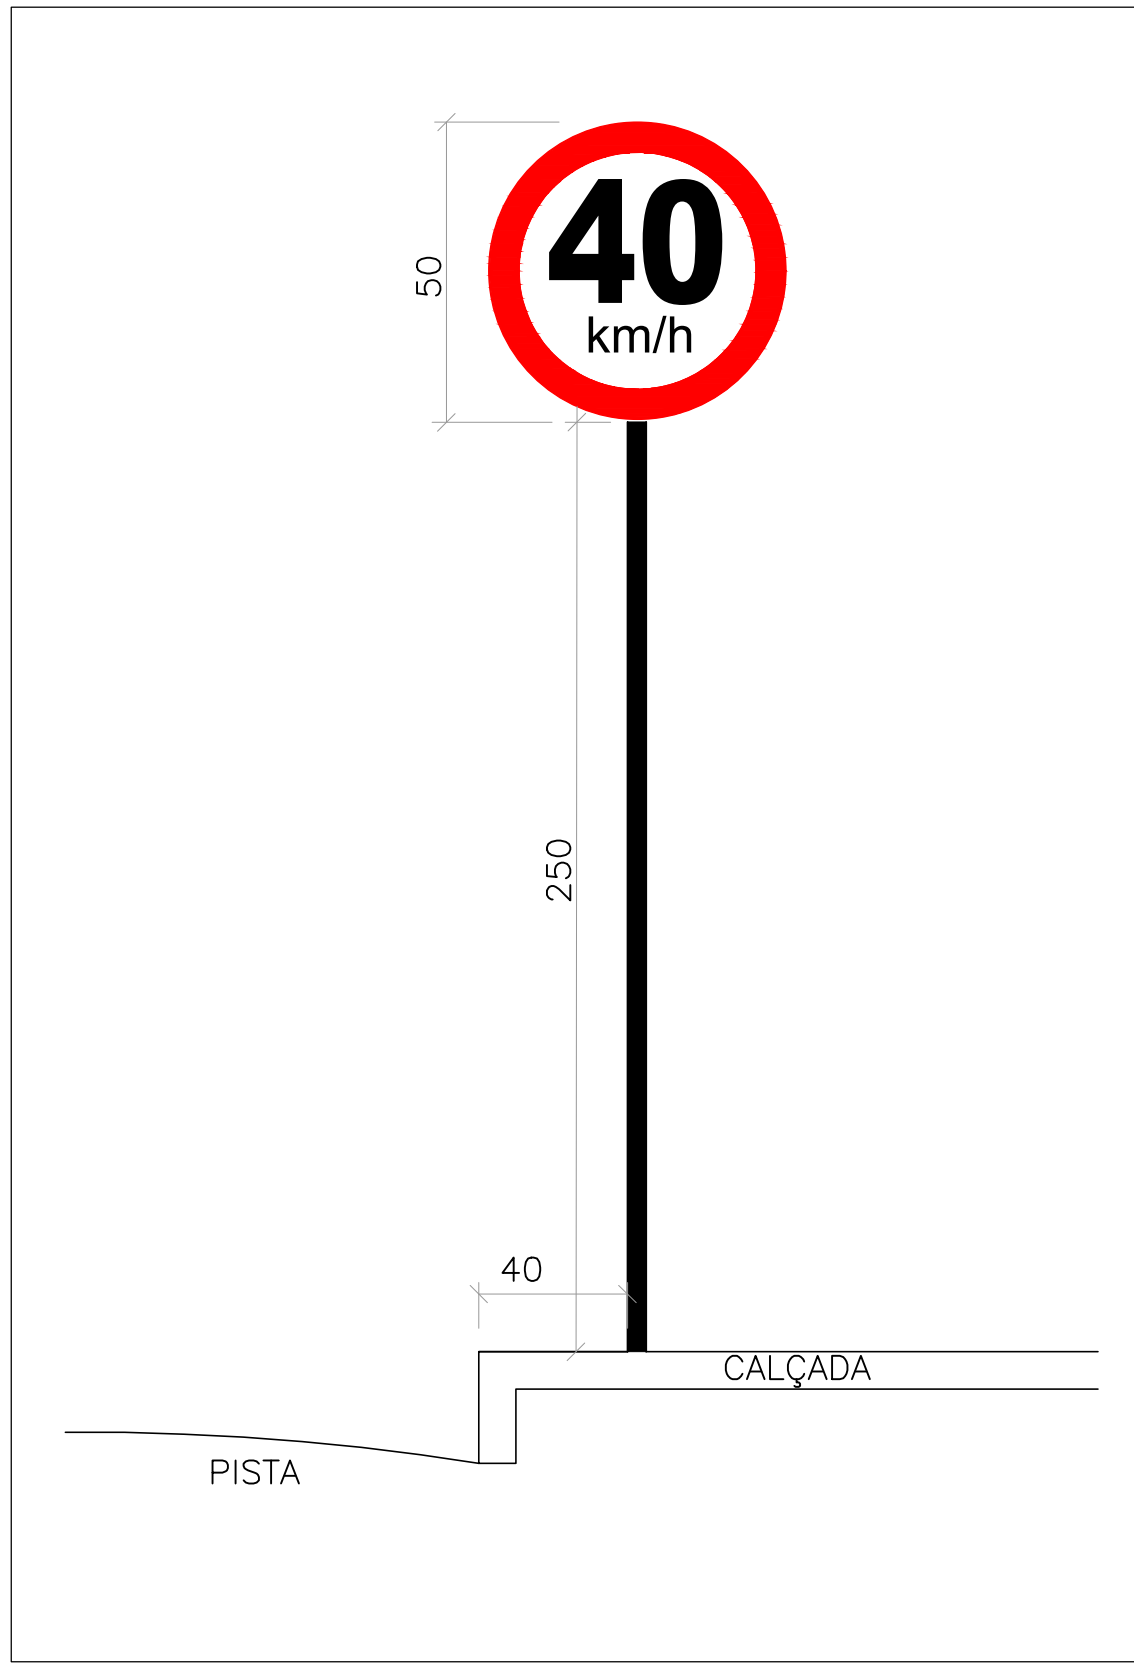


Rua Joaquim Maciel - Trechos 02 e 03 / Sinalização  
ESCALA 1:250

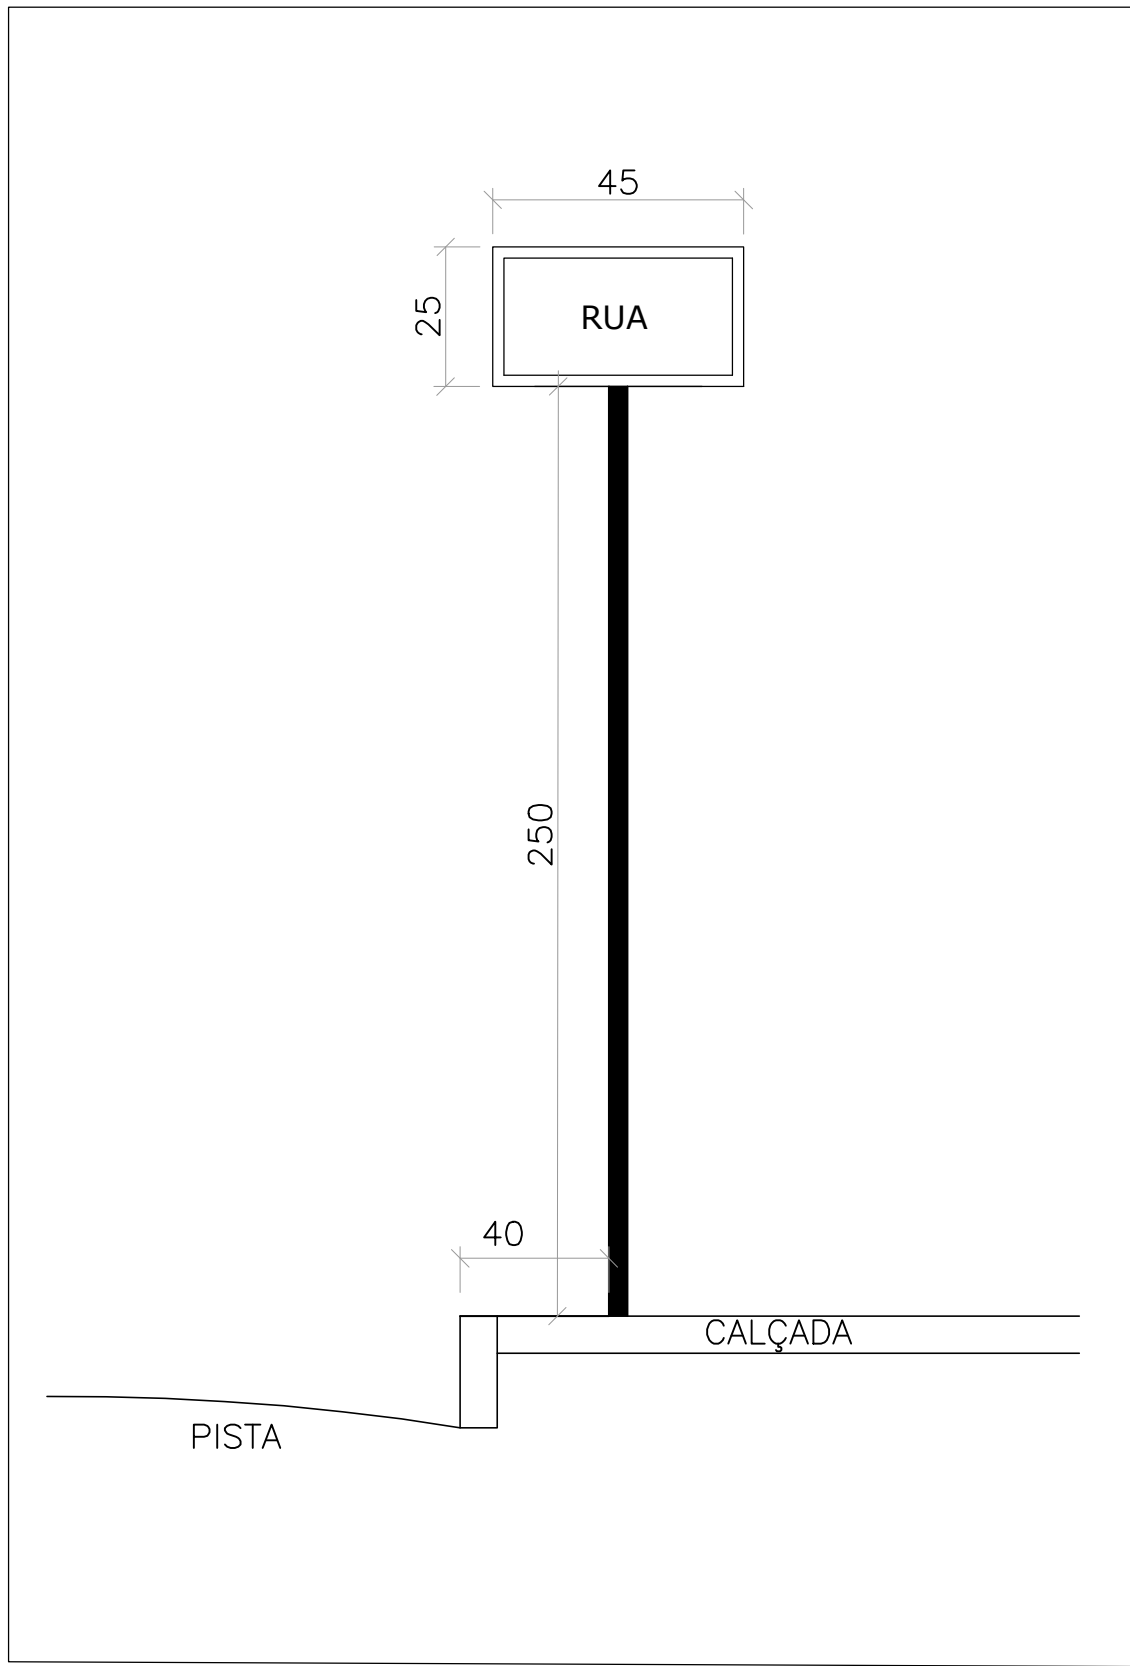

Det. 06 - Sinalização vertical  
Sem escala

**Legenda Sinalização:**

- R-nº - Sinalização vertical e horizontal conforme Resolução nº 180, de 26-08-2005, Conselho Nacional de Trânsito (CONTRAN).
- PIV - Placa de Identificação de via.
- INSTALAÇÃO - VER DET.TÍPICO 06

PLACAS DE SINALIZAÇÃO TRÂNSITO			
SINAL	CÓDIGO	NOME	DIMENSÕES / ÁREA
	R - 19	Velocidade máxima permitida	<div>Diâmetro = Ø = 0,50 metros</div> <div>Área = 0,196 m2</div>
	A - 32a	Passagem de pedestre	<div>Lado = 0,45 metros</div> <div>Área = 0,20 m2</div>
Sinalização vertical e horizontal conforme Resolução nº 180, de 26-08-2005, Conselho Nacional de Trânsito (CONTRAN).			

**Legenda Sinalização:**

- Alinhamento da calçada
- Trecho em bloquete e=8cm - A ser executado
- Grama - Existente a ser mantida
- Trecho de calçada - A ser executada L=120cm
- Meio fio - A ser executado
- Meio fio e calçada conf. det. 04d - - A serem executados
- Sarjeta em concreto - A ser executada L= 45cm
- Rn - Rampa de acessibilidade - A ser executada
- Cerca existente
- Poste de iluminação pública - Existente a ser mantido
- Guarda rodas h=0,40cm - Existente a ser mantido

Aprovações e Registros.

**De Paula**  
ENGENHARIA | CNPJ: 18.412.968/0001-01  
Rua Silvestre de Araújo Porto, 320  
Bairro Marumbi - Juiz de Fora/MG  
Telefone: (32) 3281-1108 | (32) 8 8480-4353  
E-mail: pri\_eng@hotmail.com

Responsável Técnico:  
Engº Civil Priscila C. de Paula Neto -  
CREA-MG 142702/D

MUNICÍPIO DE BOCAINA DE MINAS

Prefeito Municipal:  
Wanderson Abraão Benfica

CNPJ:  
18.194.076/0001-60  
CONTRATO CONVÊNIO:  
Nº884778/2019

Fone:  
(32) 3348-1102

Título : CALÇAMENTO EM BLOQUETE DE RUAS

Tipo :  
Calçamento em bloquete sextavado de vias urbanas do Município

Área de regularização :  
1,990,00 m2

Endereço da obra :  
Rua Joaquim Maciel-Trechos 02 e 03  
Bairro Santo Reis-Bocaina de Minas/MG

Escala :  
Indicada  
MARÇO/2020

Fólio :  
04/05

ART - CREA-MG Nº 1420190000005707557

Revisão Nº:  
03

Conteúdo:  
Planta baixa das vias para sinalização e detalhes de sinalização

Data :  
29/06/2020