



CORTE A-A

ESCALA: 1/100 - Unidade: m

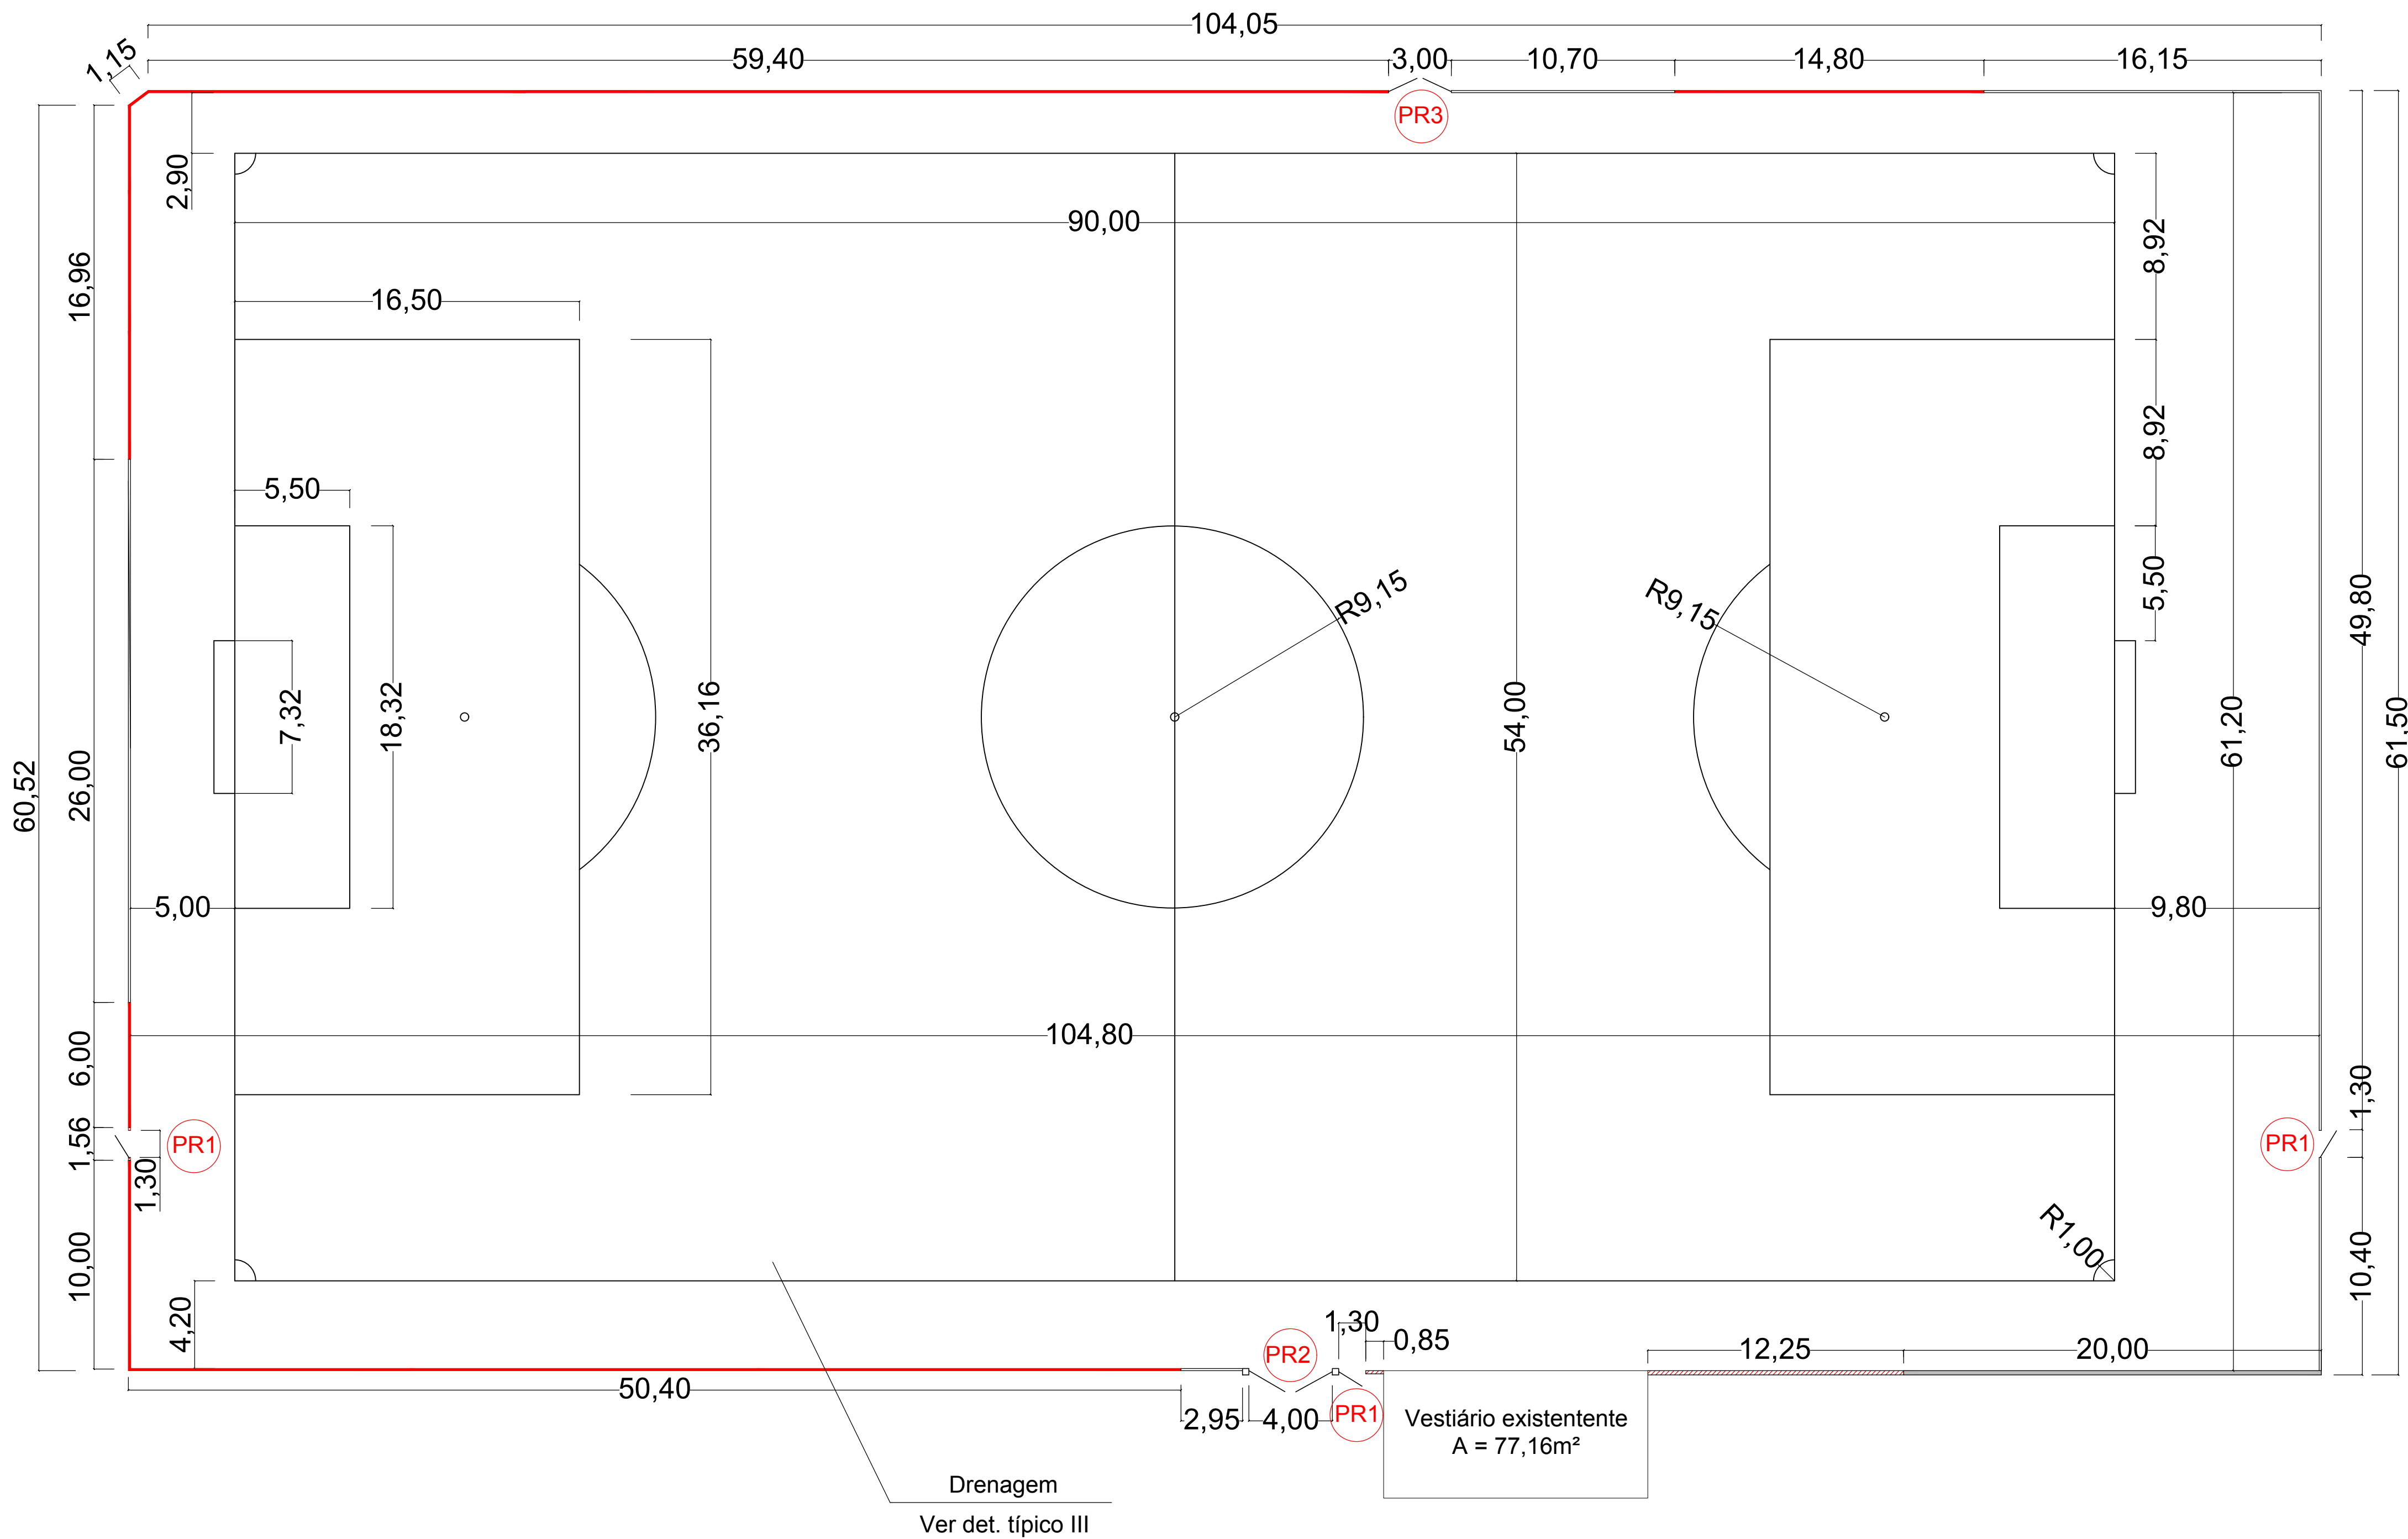

PLANTA BAIXA - CAMPO DE FUTEBOL

ESCALA: 1/200 - Unidade: m

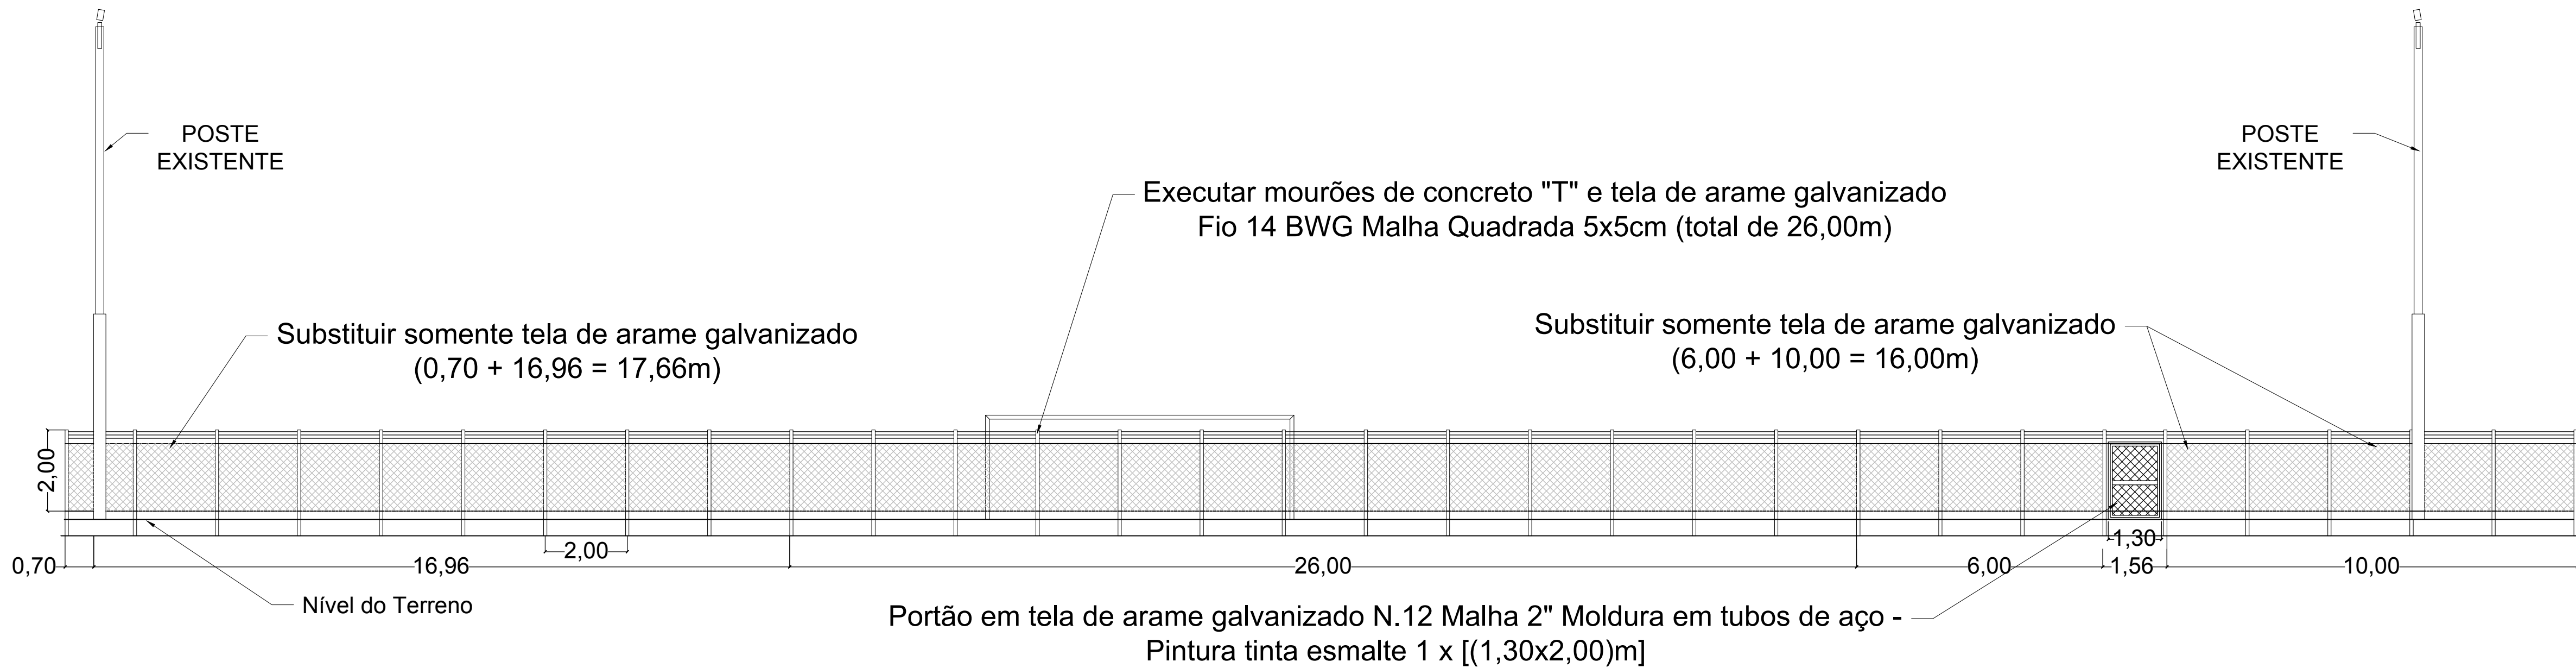

CORTE B-B

ESCALA: 1/100 - Unidade: m

QUADRO DE ESQUADRIAS - CAMPO	
DENOMINAÇÃO	PR1
QUANTIDADE	03
TIPO	GIRO COM 1 FOLHA
DIMENSÕES	1.30 X 2.00
FERRAGENS	TRINCO (A SER INSTALADO)
ESPECIFICAÇÃO	PORTÃO EM TELA DE ARAME GALVANIZADO Nº12, MALHA 12" E MOLDURA EM TUBO DE AÇO
DENOMINAÇÃO	PR2
QUANTIDADE	01
TIPO	GIRO COM 2 FOLHAS
DIMENSÕES	4.00 X 2.00
FERRAGENS	TRINCOS (A SEREM INSTALADOS)
ESPECIFICAÇÃO	PORTÃO EM TELA DE ARAME GALVANIZADO Nº12, MALHA 12" E MOLDURA EM TUBO DE AÇO
DENOMINAÇÃO	PR3
QUANTIDADE	01
TIPO	GIRO COM 2 FOLHAS
DIMENSÕES	3.00 X 2.00
FERRAGENS	TRINCOS (A SEREM INSTALADO)
ESPECIFICAÇÃO	PORTÃO EM TELA DE ARAME GALVANIZADO Nº12, MALHA 12" E MOLDURA EM TUBO DE AÇO

QUADRO DE SERVIÇOS PLANTA BAIXA	
	EXECUTAR MOURÕES E TELA DE ARAME GALVANIZADO
	SUBSTITUIR SOMENTE TELA DE ARAME GALVANIZADO E REAPROVEITAR MOURÕES
	MURO DE ALVENARIA EXISTENTE A SER MANTIDO
	MURO EM ALVENARIA DE BLOCO DE CONCRETO ESTRUTURAL 14X19X39CM A EXECUTAR COM ALTURA ACABADA=2,20M

Aprovações e Registros.		ART Nº 14201800000004353236	
De Paula RESPONSÁVEL TÉCNICO Rua Silvestre de Araújo Porto, 320 Bairro Mourão - Jaz de Foz de Iguaçu Fone: (51) 3381-1108 (51) 9-9404-4353 E-mail: pt_eng@hotmail.com		AMAG ASSOCIAÇÃO DOS MUNICÍPIOS DA MICROREGIÃO DO CIRCUITO DAS ÁGUAS AV. CARLOS SOARES, 100 - CENTRO - CAIAPURU - MG Marcos Rosental 3341-3588	
Engº Civil Priscila C. de Paula Neto - CREA-MG 142702/D		MUNICÍPIO DE BOCAINA DE MINAS	
Prefeito Municipal:	CNPJ: 18.194.076/0001-60 (32) 3348-1102	Fone:	
Wanderson Abraão Benficio	CONTRATO CONVÊNIO: N°012714/2016	Área:	6.476,24 m2
Título: Reforma de Campo de futebol		01/04	
Endereço da obra: Rua José Adeodato Diniz (Antiga rua Leopoldo Gavião) - Centro - Bocaina de Minas/MG		Indicada Setembro/2017	
Conteúdo: PLANTA BAIXA E CORTES		Revisão Nº 04 Data: 14/04/2018	