



FACHADA  
ESCALA: 1/75 - Unidade: m

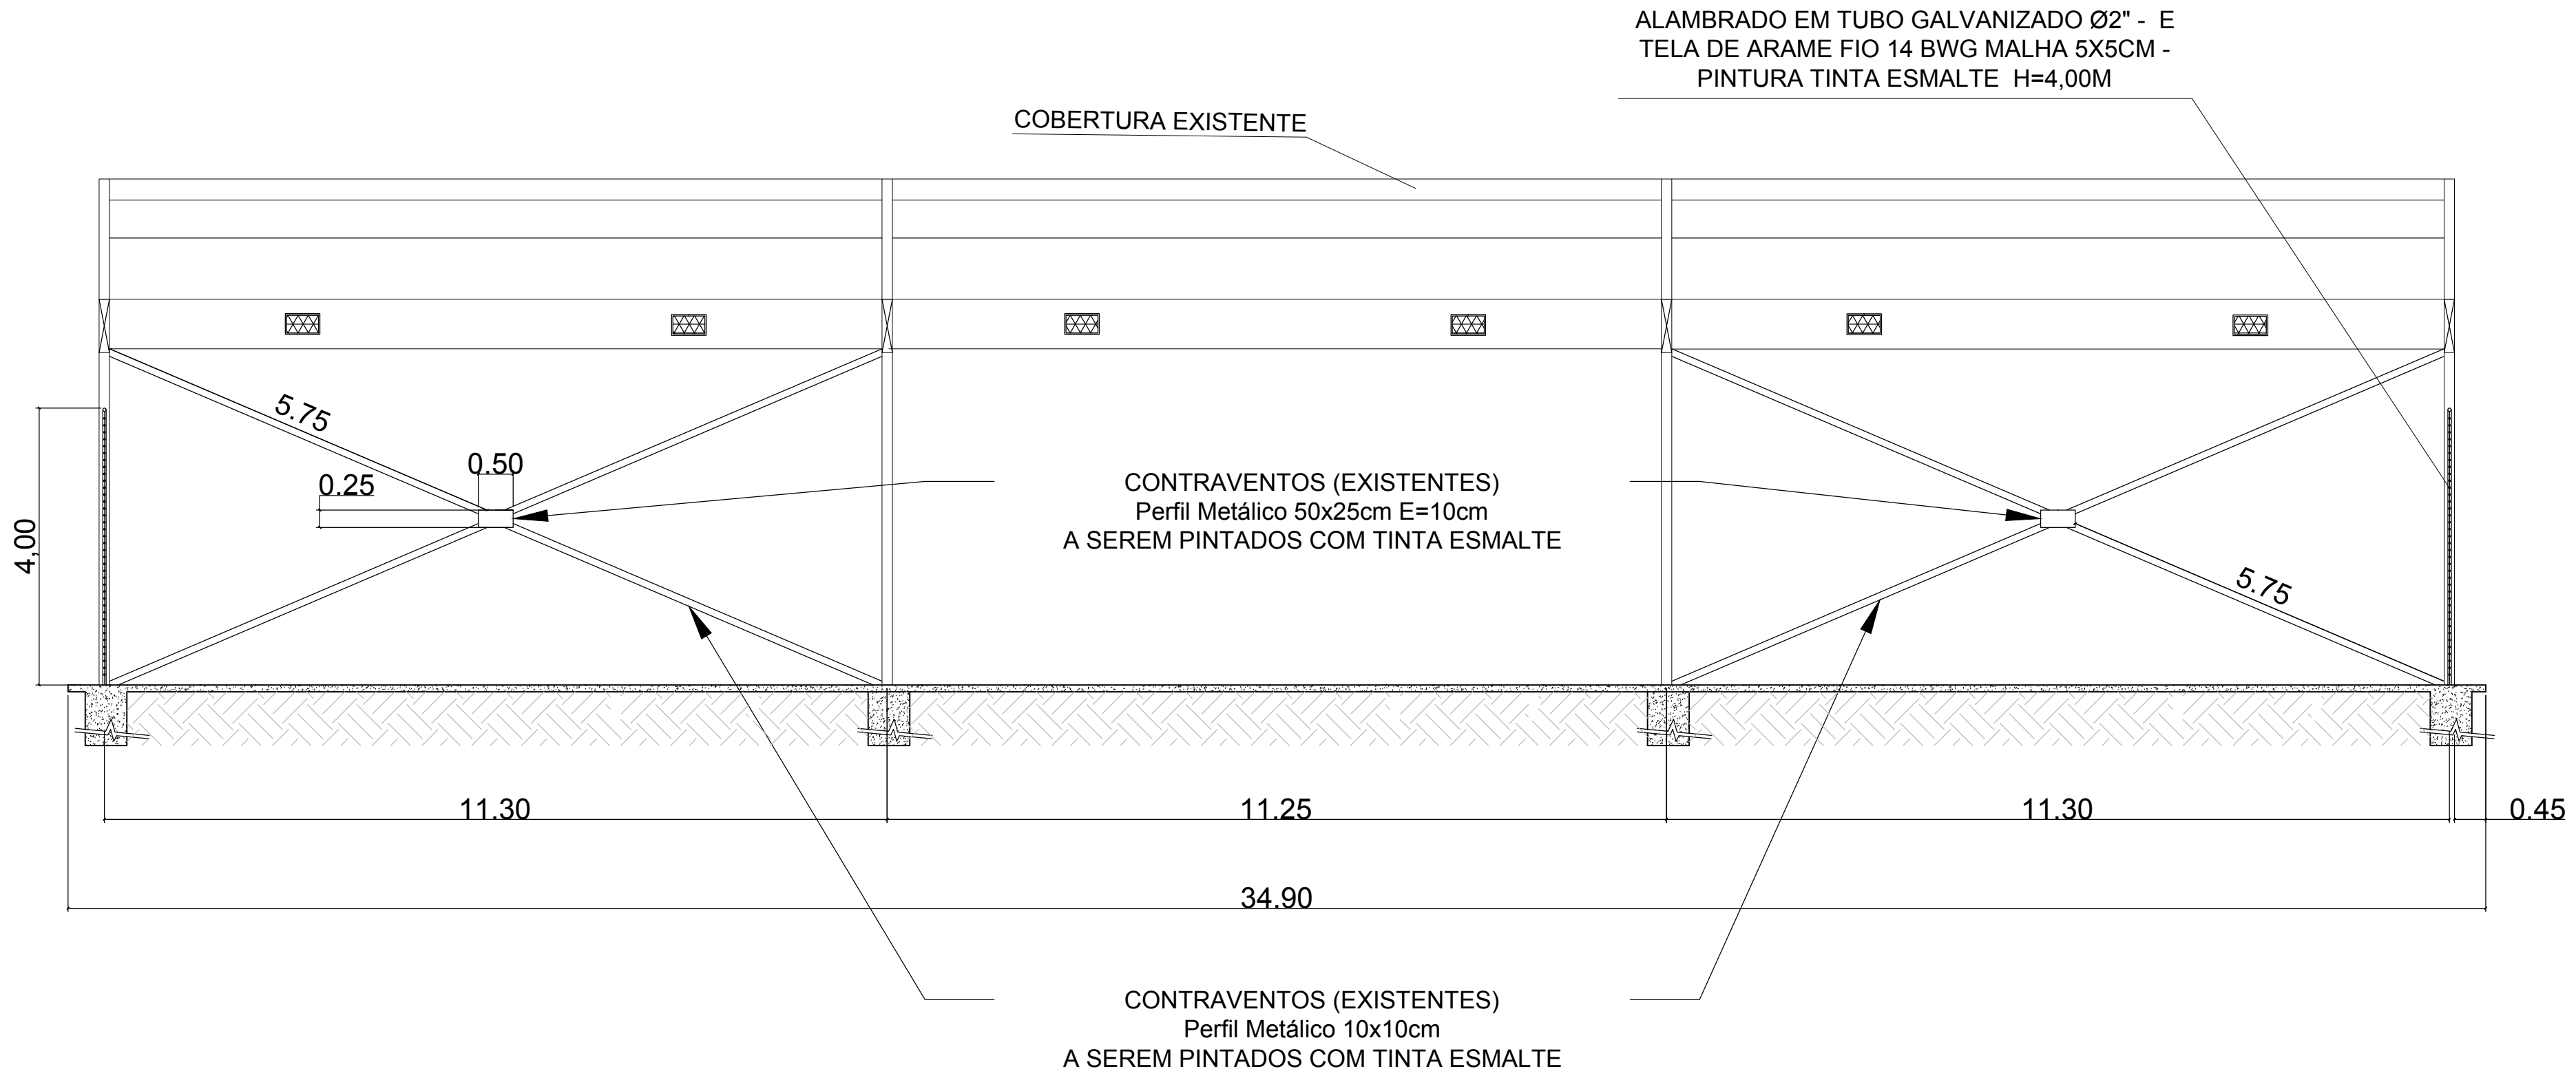


CORTE A-A  
ESCALA: 1/75 - Unidade: m

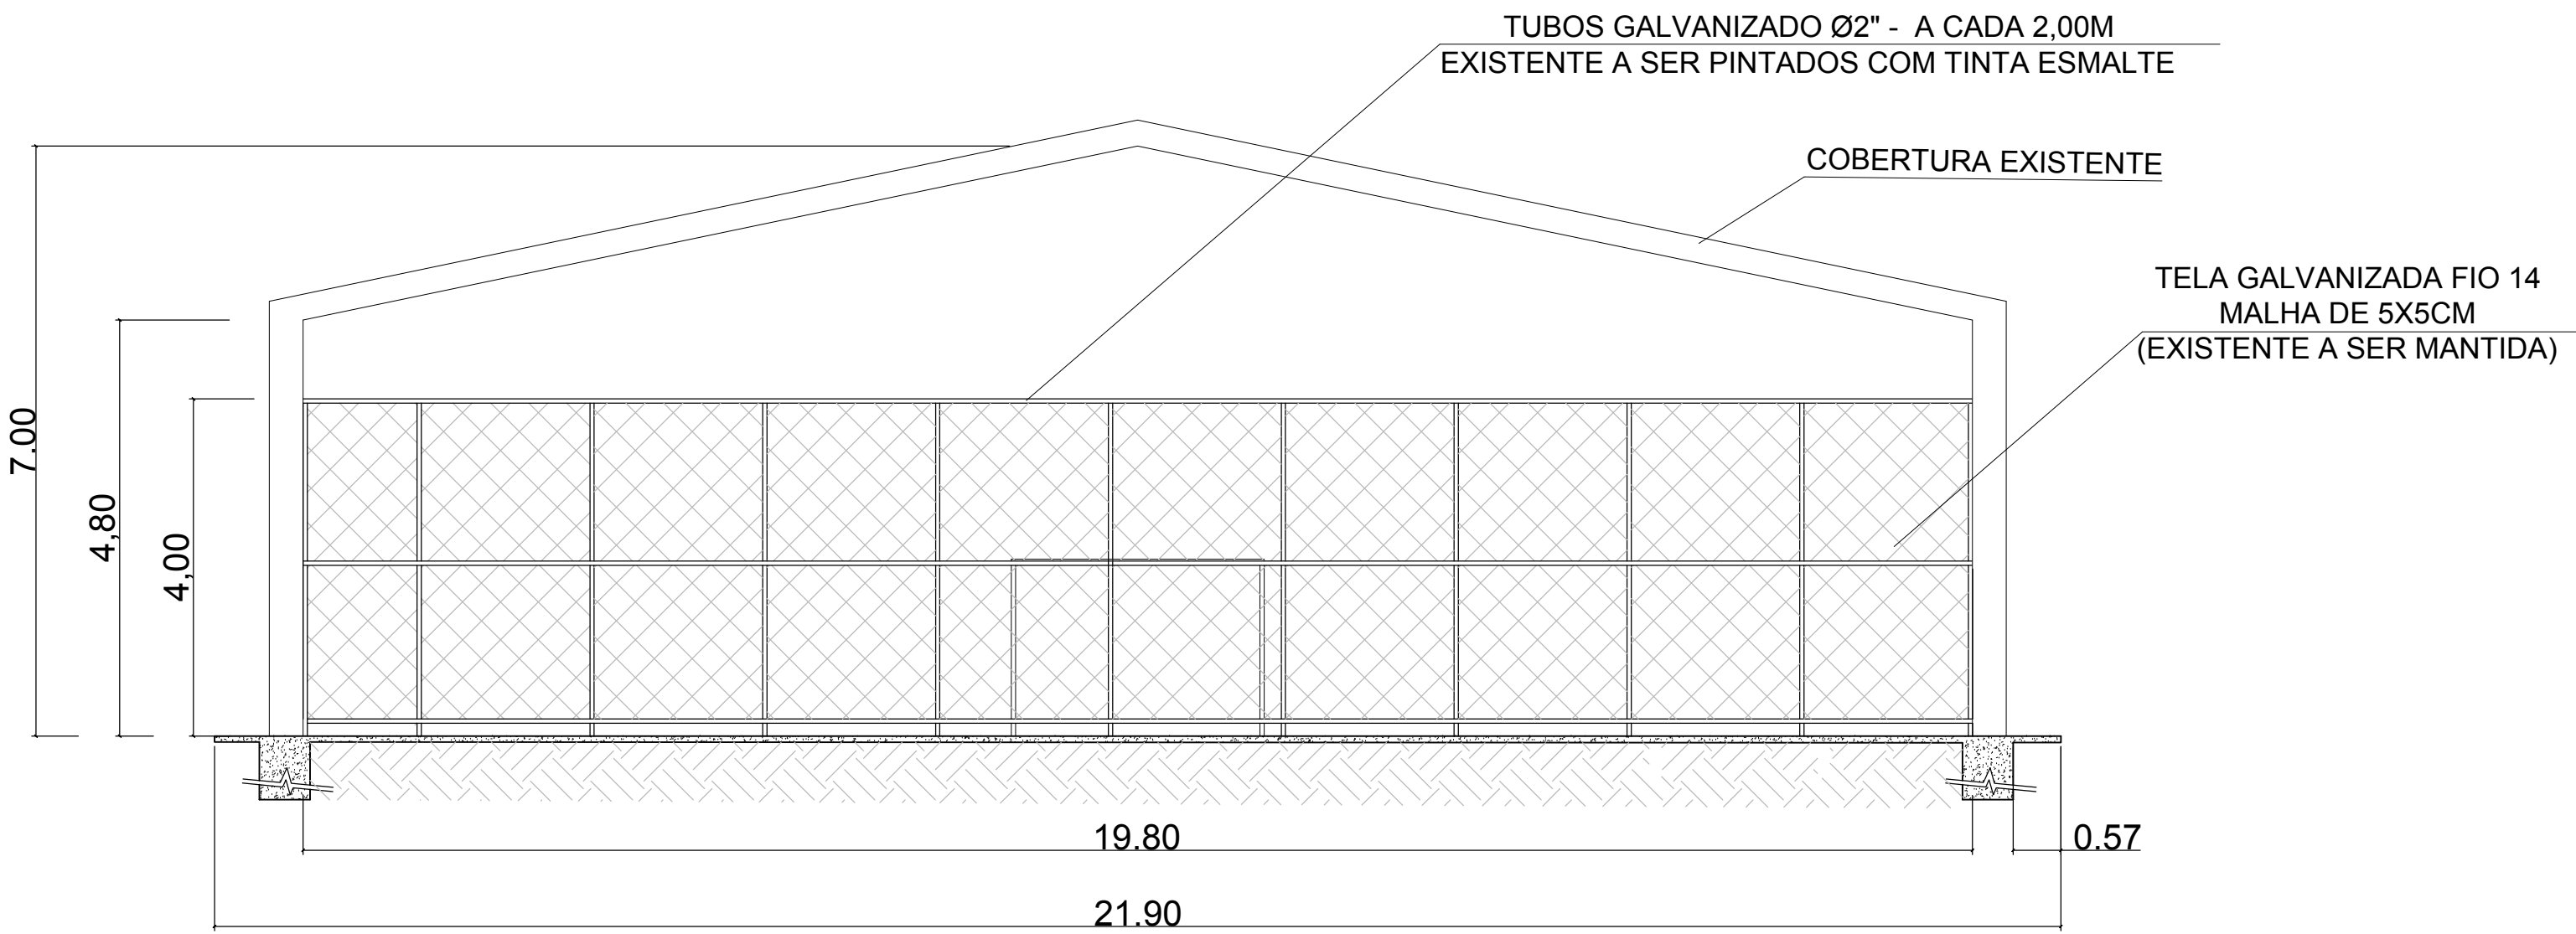

CORTE B-B  
ESCALA: 1/75 - Unidade: m

LEGENDA DE PINTURA	
	DEMARCAÇÃO FUTSAL COM TINTA ACRÍLICA NA COR BRANCA E = 8CM
	DEMARCAÇÃO BASQUETE COM TINTA ACRÍLICA NA COR VERMELHA E = 5CM
	DEMARCAÇÃO VOLEI COM TINTA ACRÍLICA NA COR AZUL E = 5CM

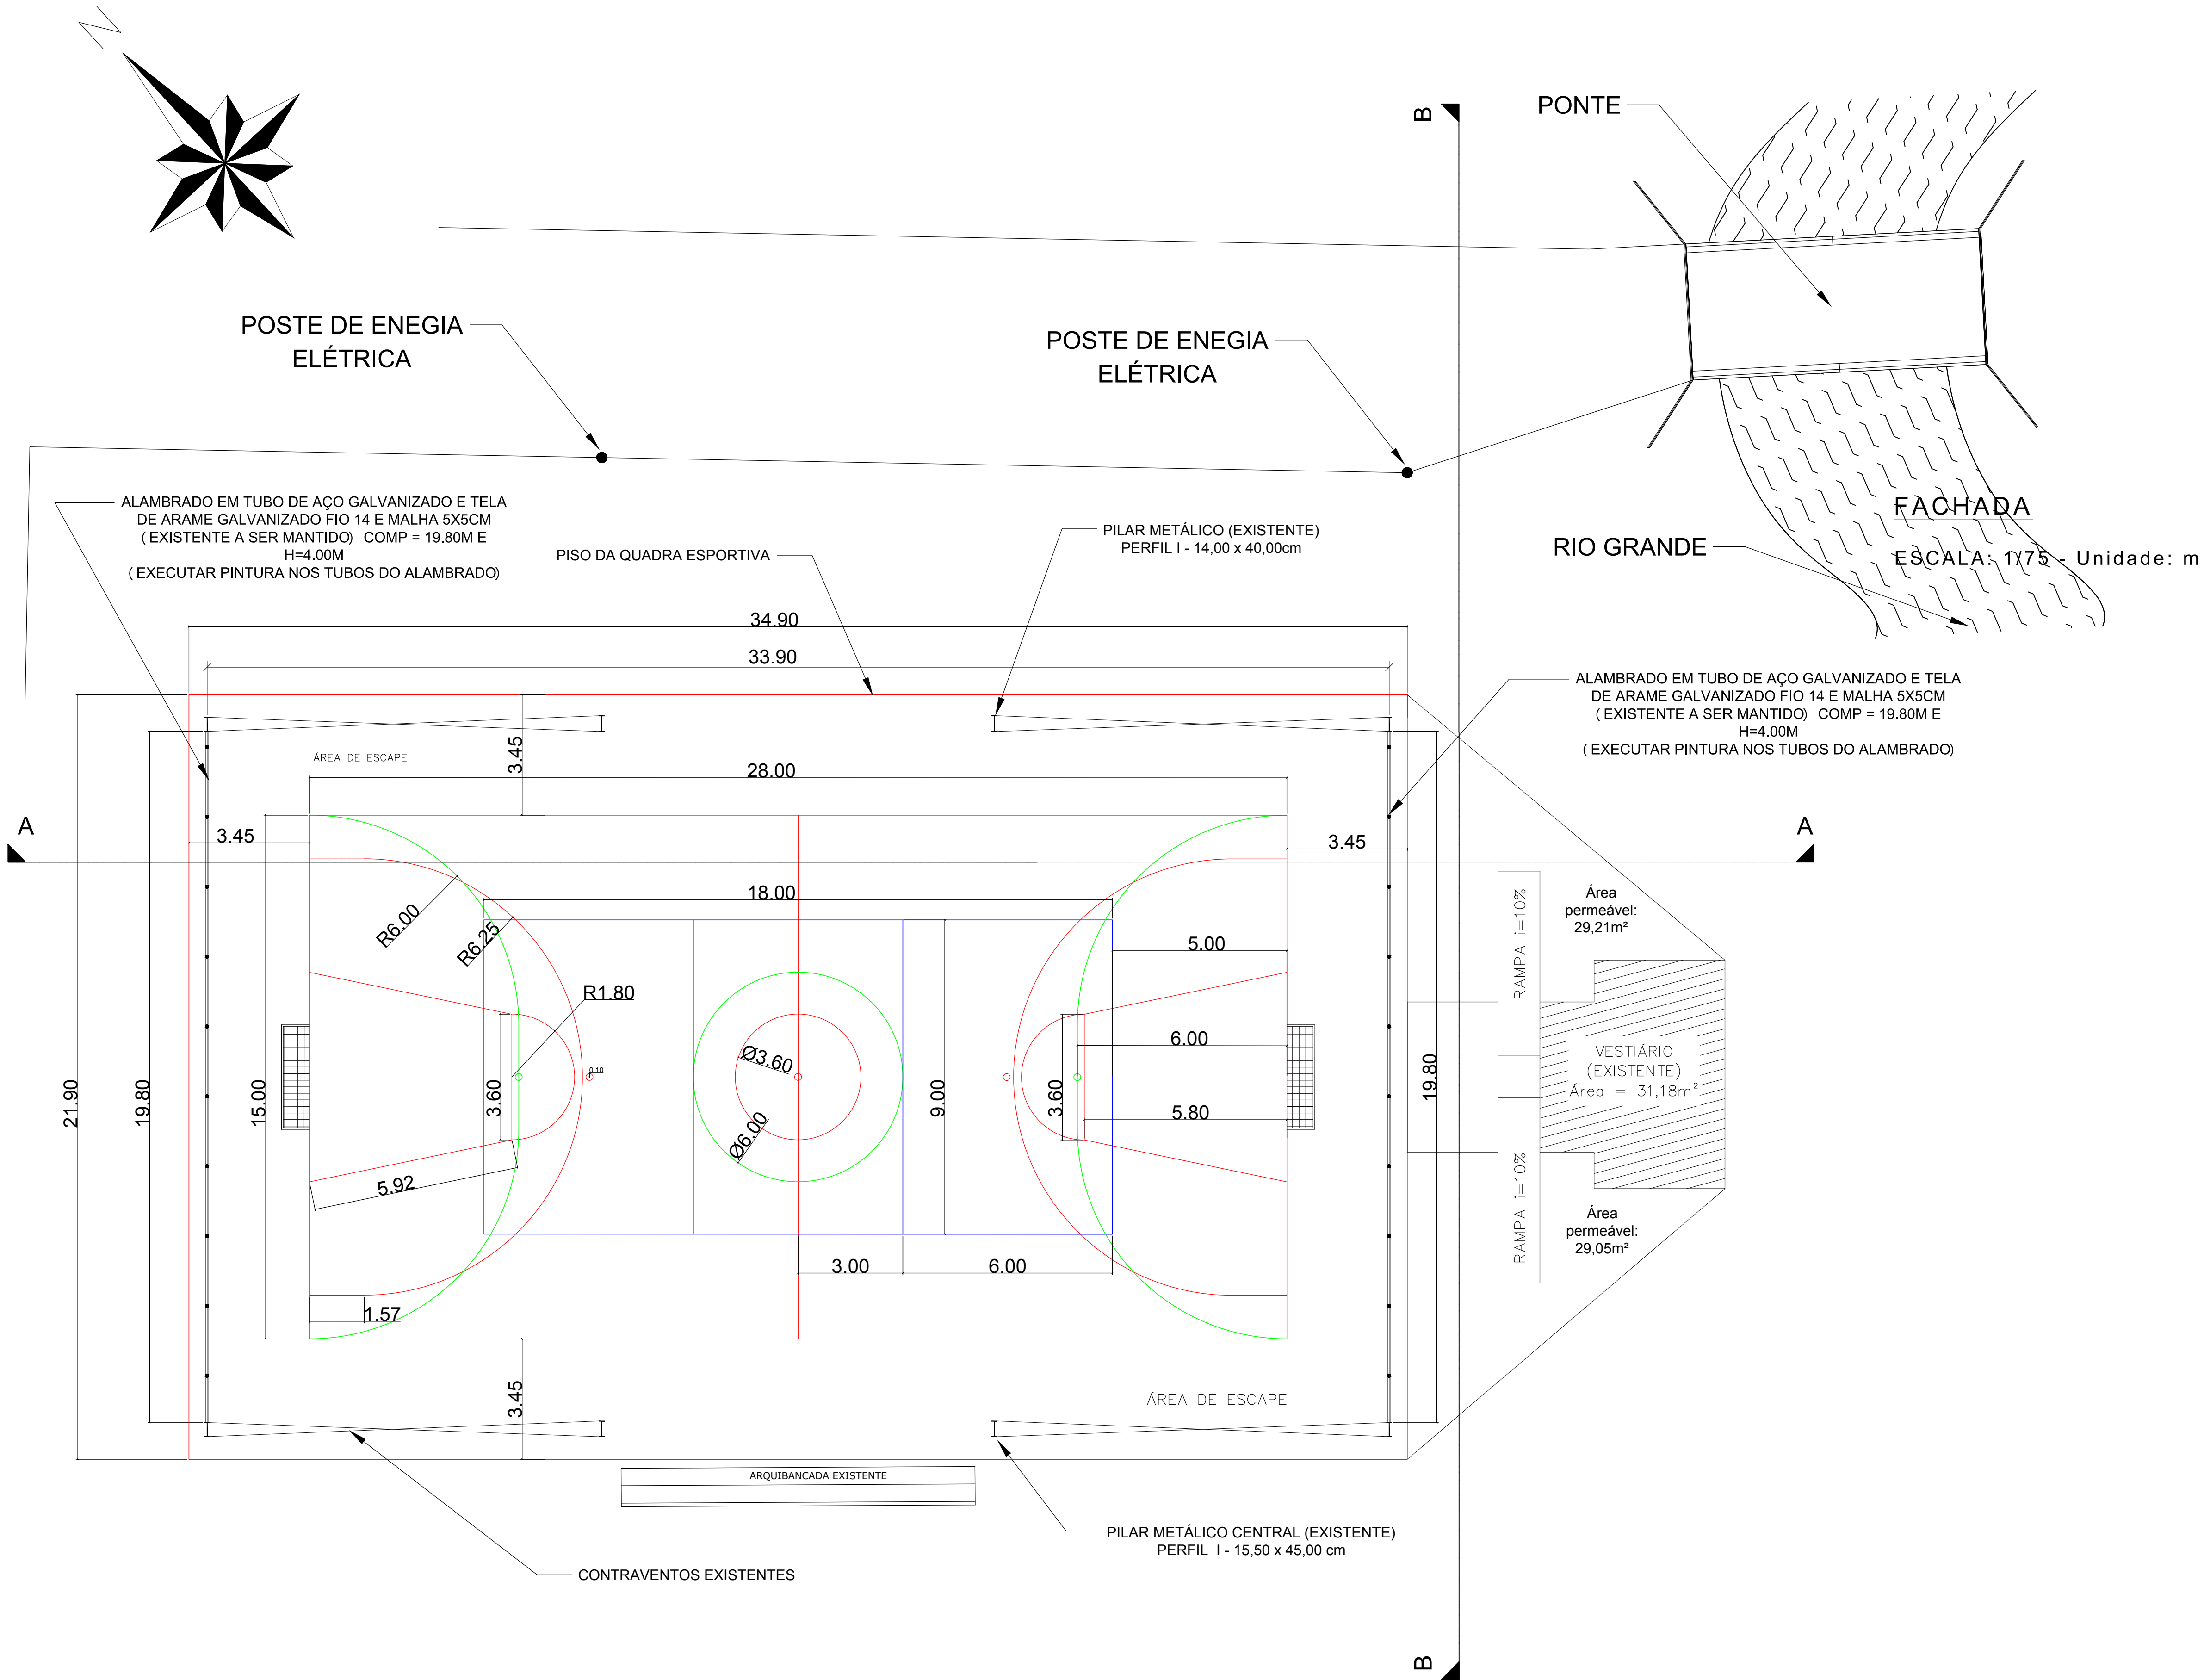

PLANTA BAIXA - QUADRA DE MIRANTÃO E DEMARCAÇÃO DE PINTURA DO PISO  
ESCALA: 1/100 - Unidade: m

Aprovações e Registros.

Responsável Técnico:

**De Paula**  
ENGENHEIRO (CREA-15.466.988/0001-04)  
Rua Silvestre de Araújo Porto, 320  
Barro Mauro - Jd. da Farolândia  
Tel: (35) 3381-1166 / (35) 3490-4303  
E-mail: pr\_eng@netmail.com

Desenho:

**AMAG**  
ASSOCIAÇÃO DOS MUNICÍPIOS DA MICROREGIÃO DO CERRITO DAS ÁGUAS  
AV. CARLOS SOARES, 100 - CENTRO - CAVANBU - MG

Engº Civil Priscila C. de Paula Neto – CREA-MG 142702/D

**MUNICÍPIO DE BOCAINA DE MINAS**

Prefeito Municipal:

CNPJ: 18.194.076/0001-60 (32) 3348-1102

CONTRATO CONVÊNIO:

Nº 012714/2016

Wanderson Abraão Benficio

Área: 764,31 m2

Reforma de quadra poliesportiva

Indicada Setembro/2017

Distrito de Mirantão - Bocaina de Minas / MG

Revisão Nº 03

FACHADA, PLANTA BAIXA E CORTES

14/02/2018