


CORTE A-A

ESCALA: 1/75 - Unidade: m

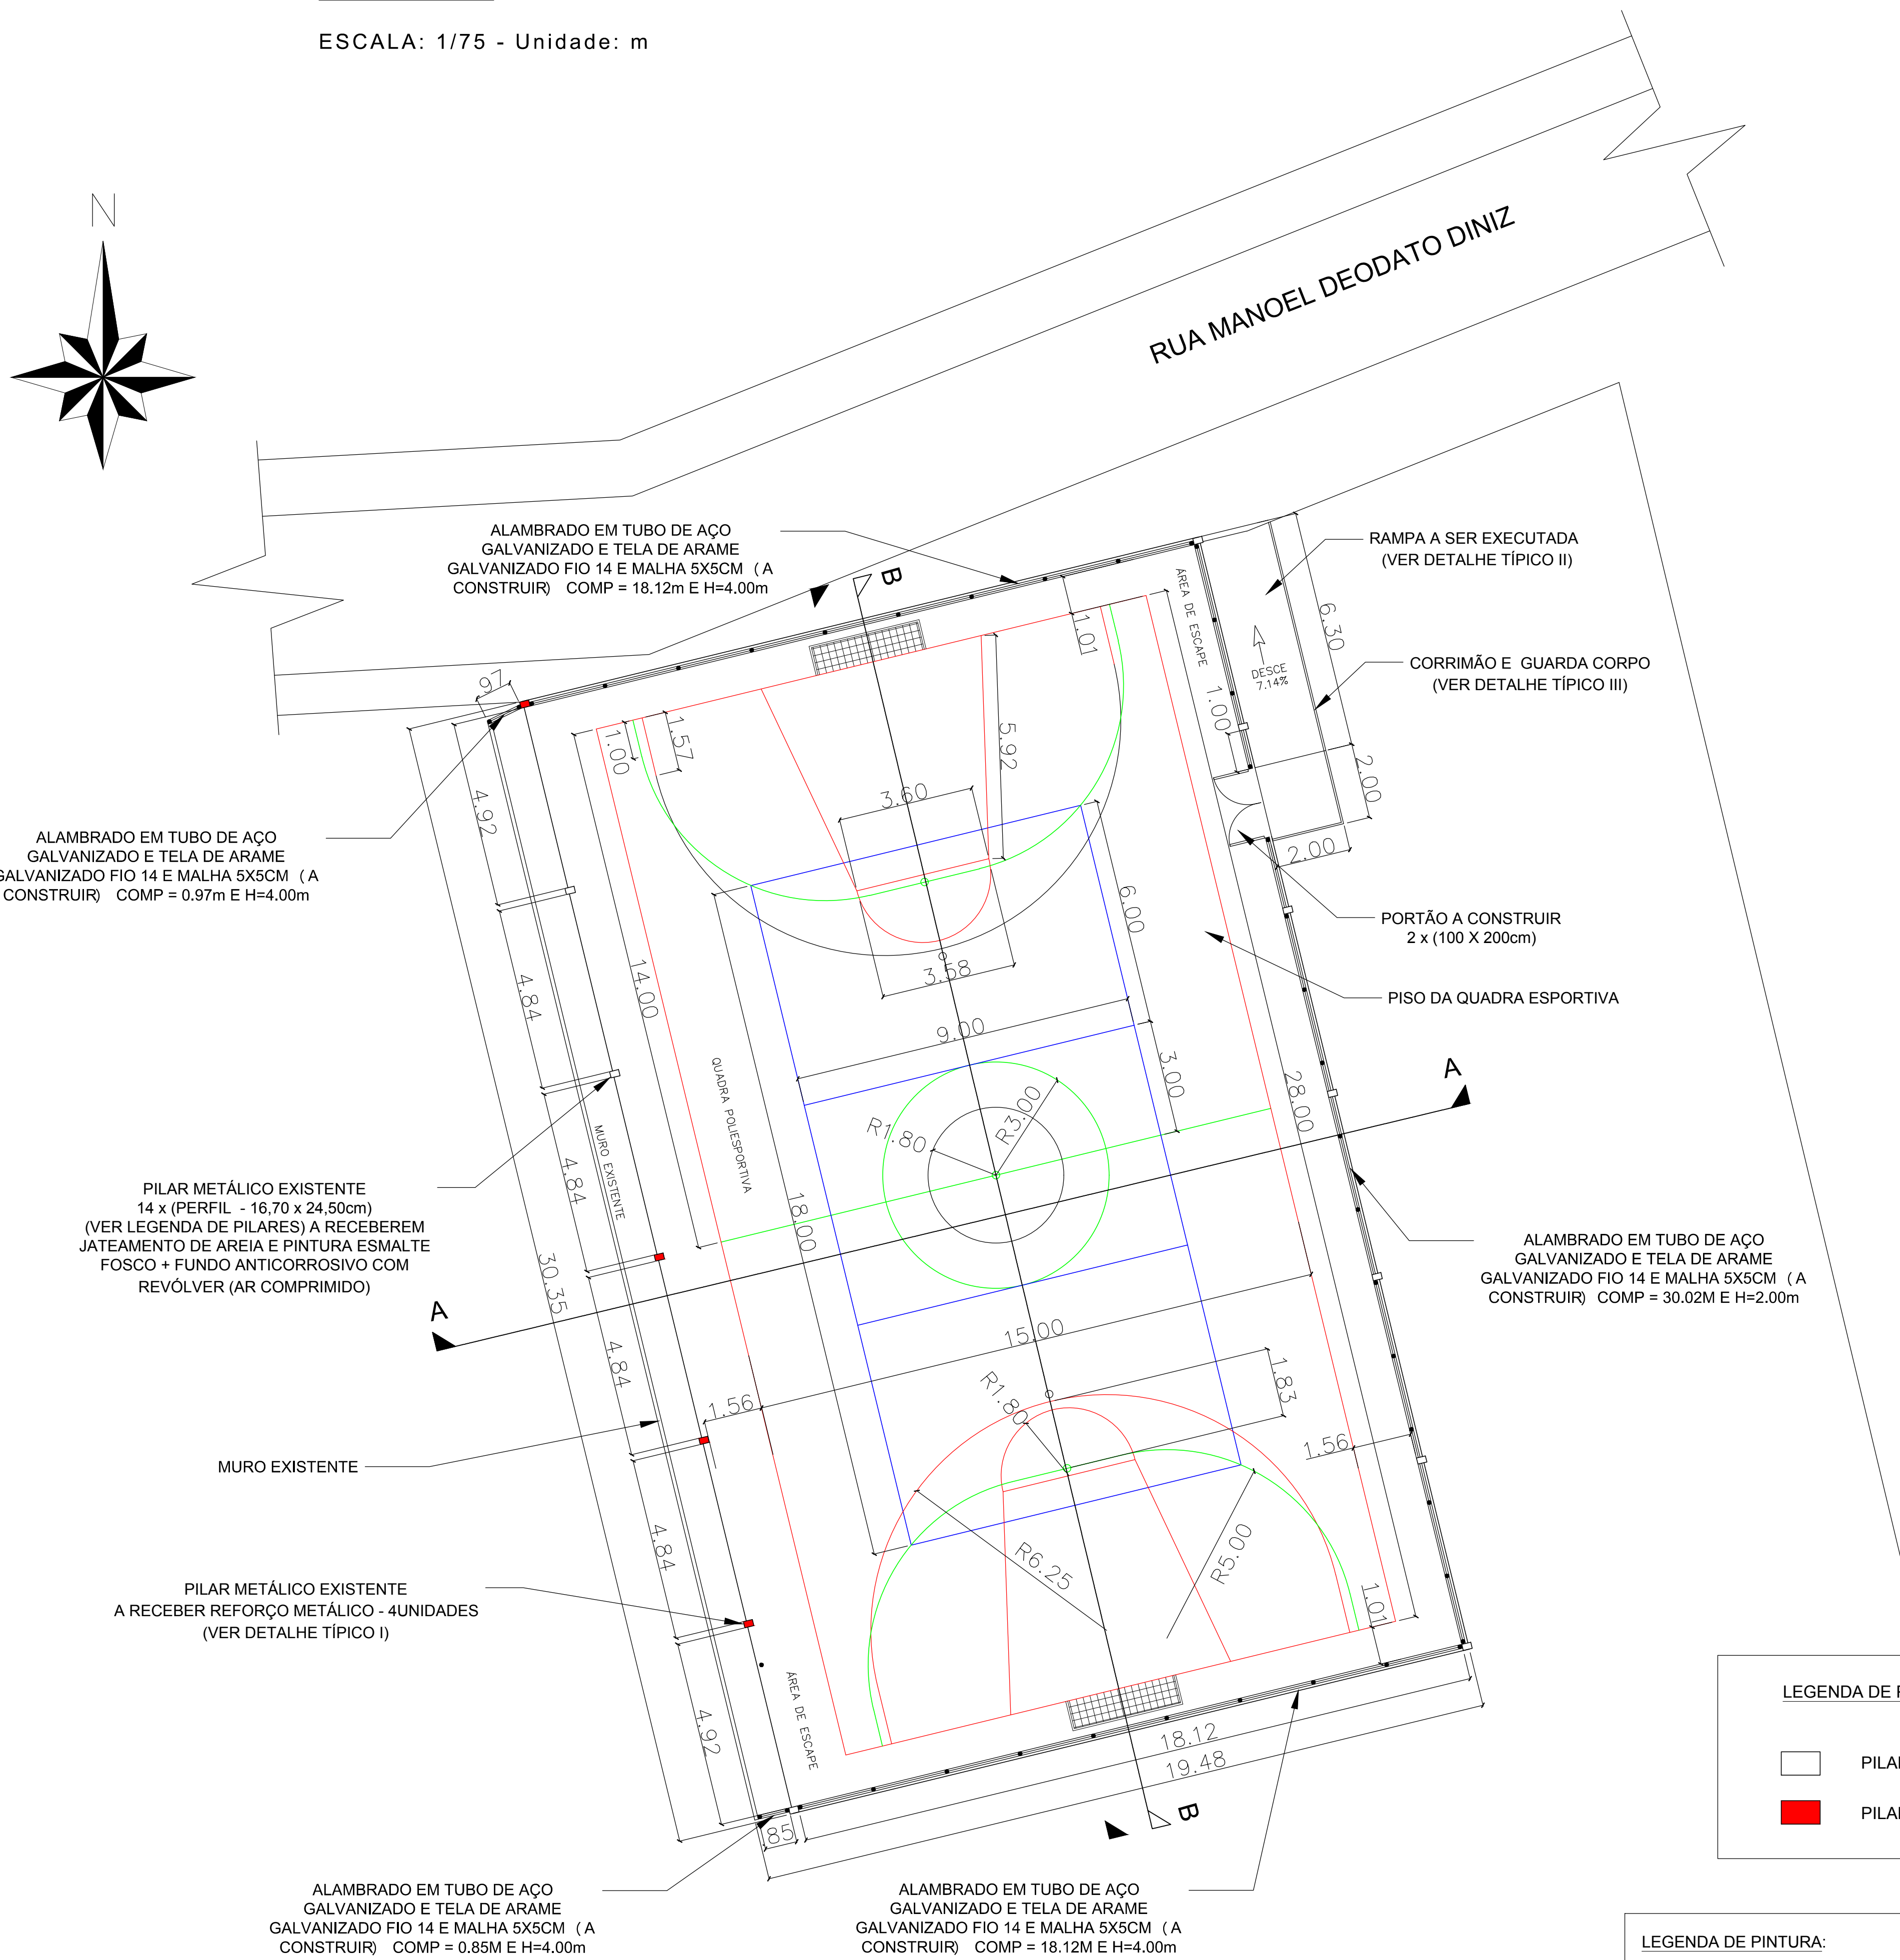


PLANTA BAIXA - QUADRA DE SANTO ANTÔNIO DO RIO GRANDE E  
DEMARCAÇÃO DE PINTURA DO PISO

ESCALA: 1/100 - Unidade: m


- LEGENDA DE PILARES - PLANTA BAIXA:
- PILAR METÁLICO EXISTENTE A SER MANTIDO
  - PILAR METÁLICO EXISTENTE A SER RESTRUTURADO

- LEGENDA DE PINTURA:
- DEMARCAÇÃO FUTSAL COM TINTA ACRÍLICA NA COR BRANCA E = 8CM
  - DEMARCAÇÃO BASQUETE COM TINTA ACRÍLICA NA COR VERMELHA E = 5CM
  - DEMARCAÇÃO VOLEI COM TINTA ACRÍLICA NA COR AZUL E = 5CM

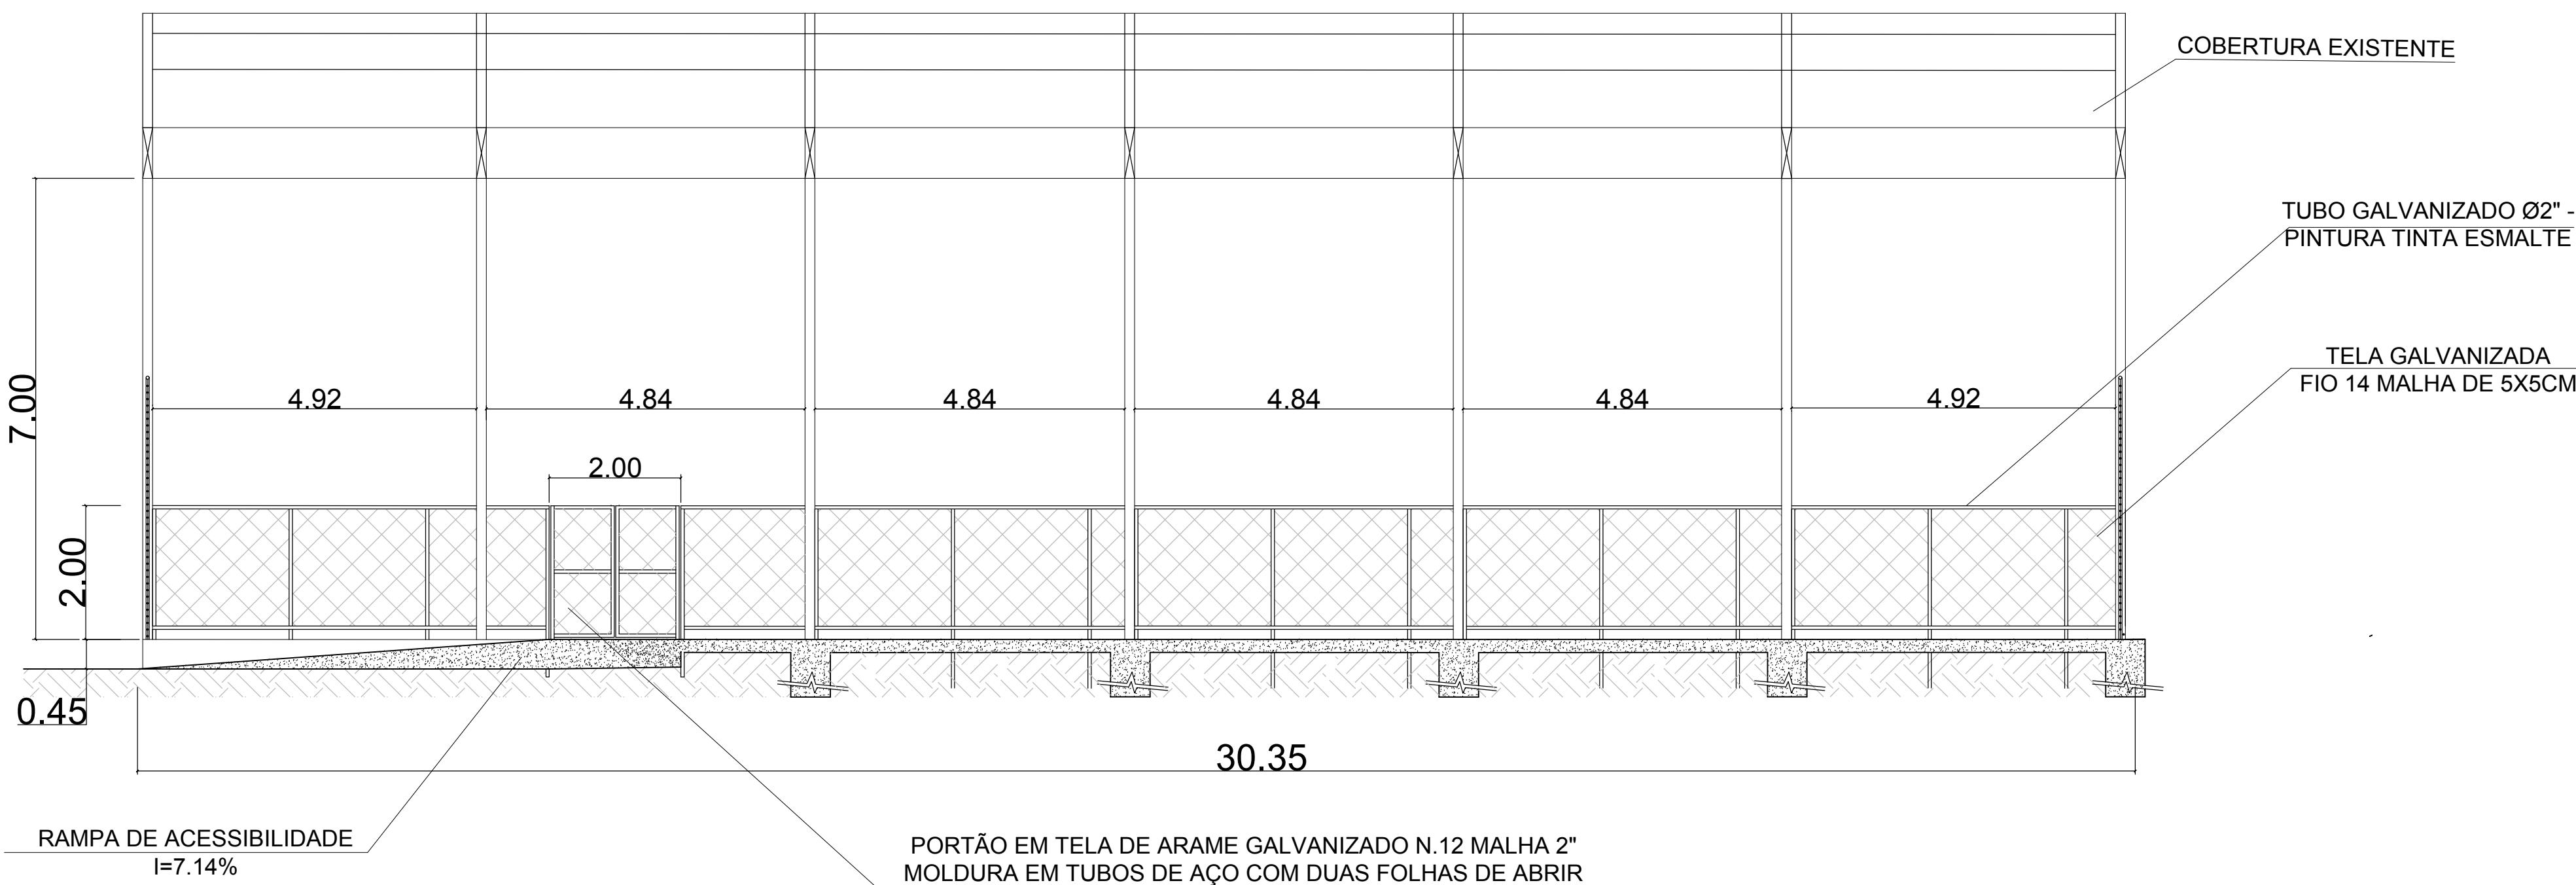

CORTE B-B

ESCALA: 1/75 - Unidade: m

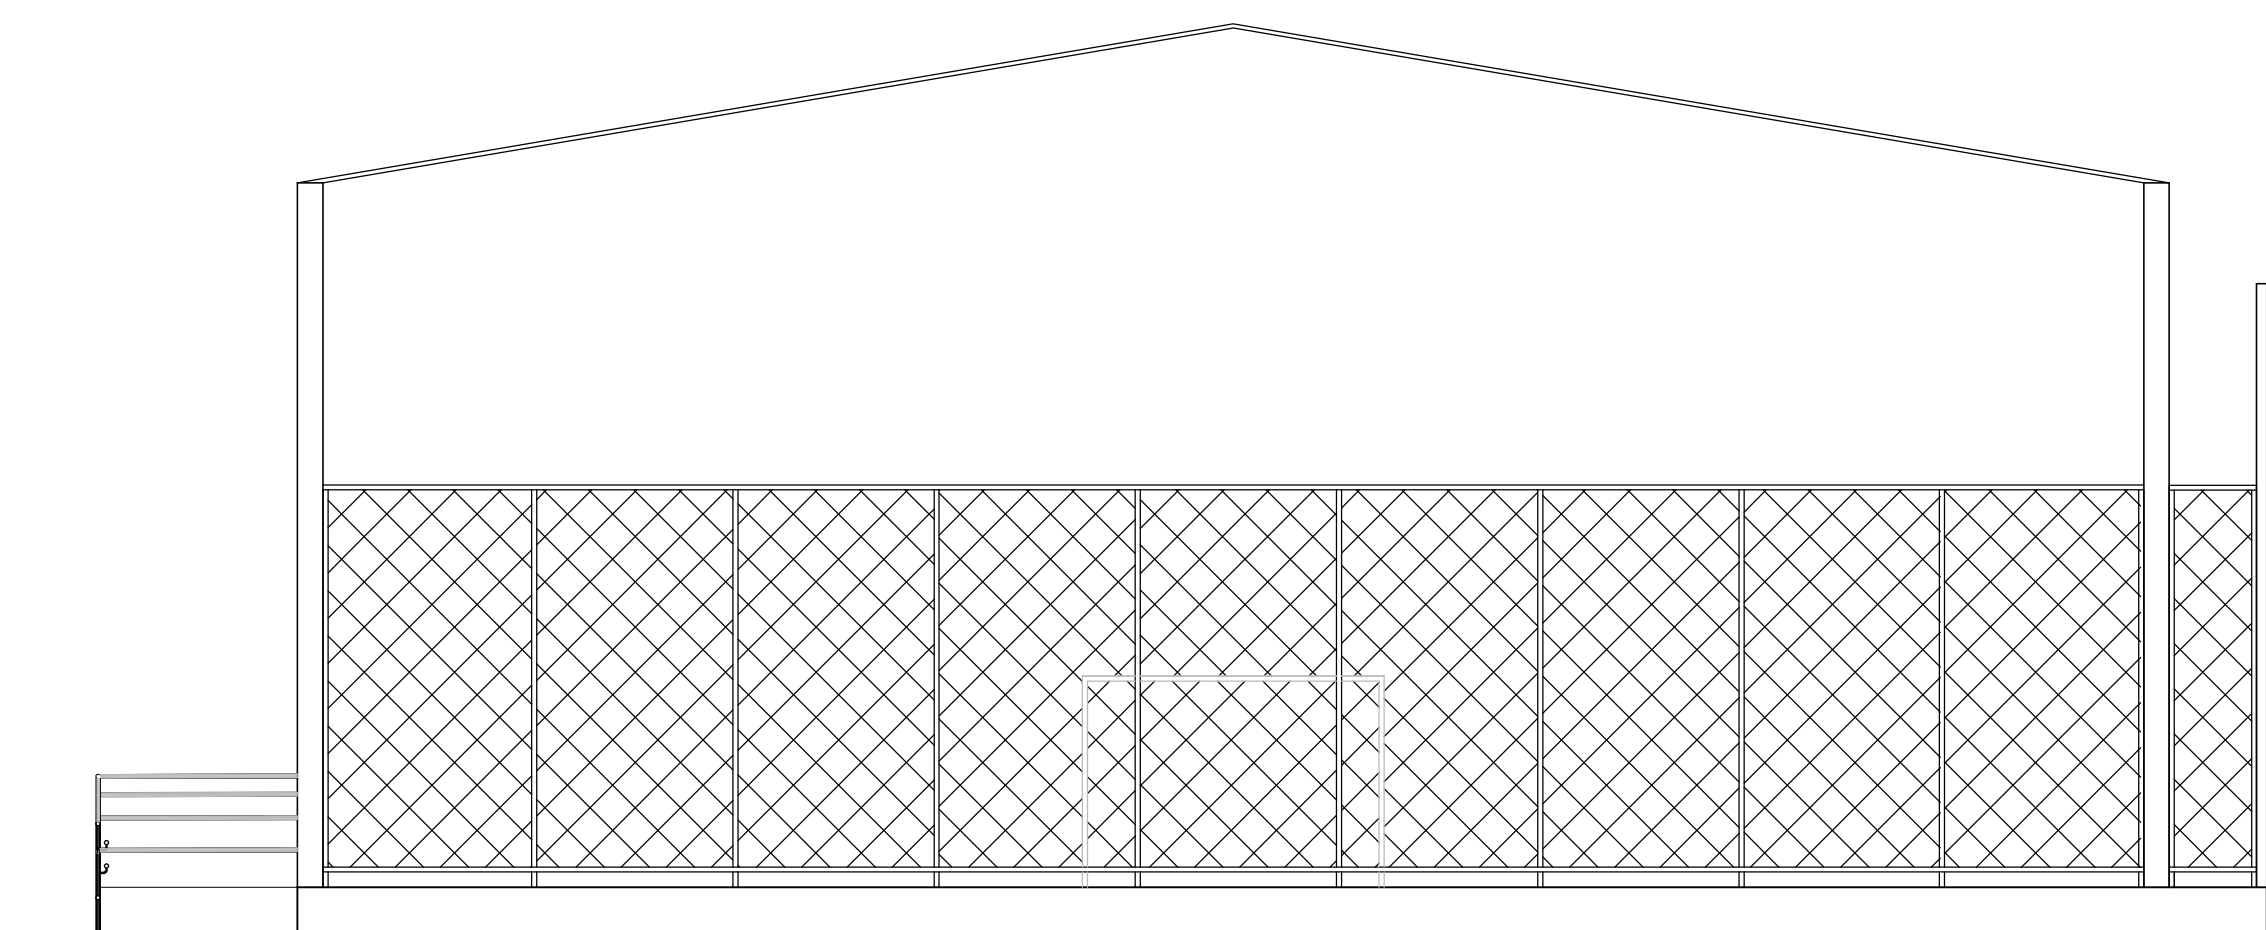


FACHADA

ESCALA: 1/75 - Unidade: m


DETALHE TÍPICO I

SEM ESCALA - UNIDADE: cm

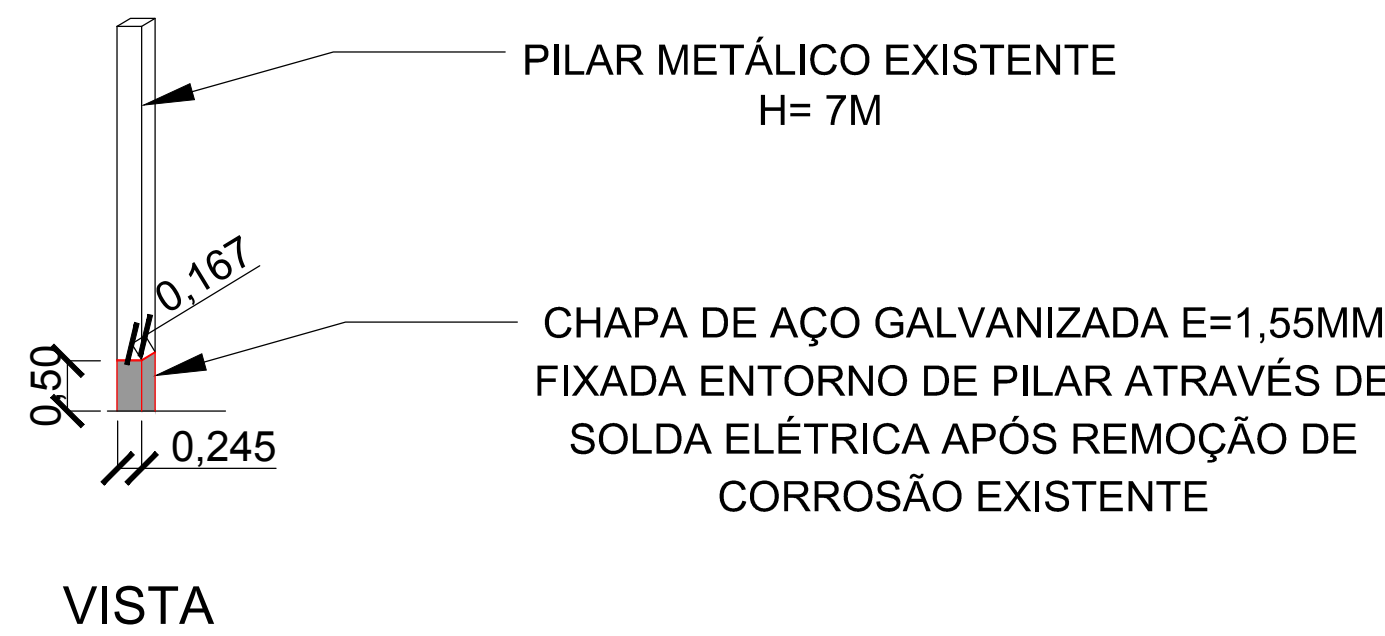


DETALHE TÍPICO II

SEM ESCALA - UNIDADE: cm

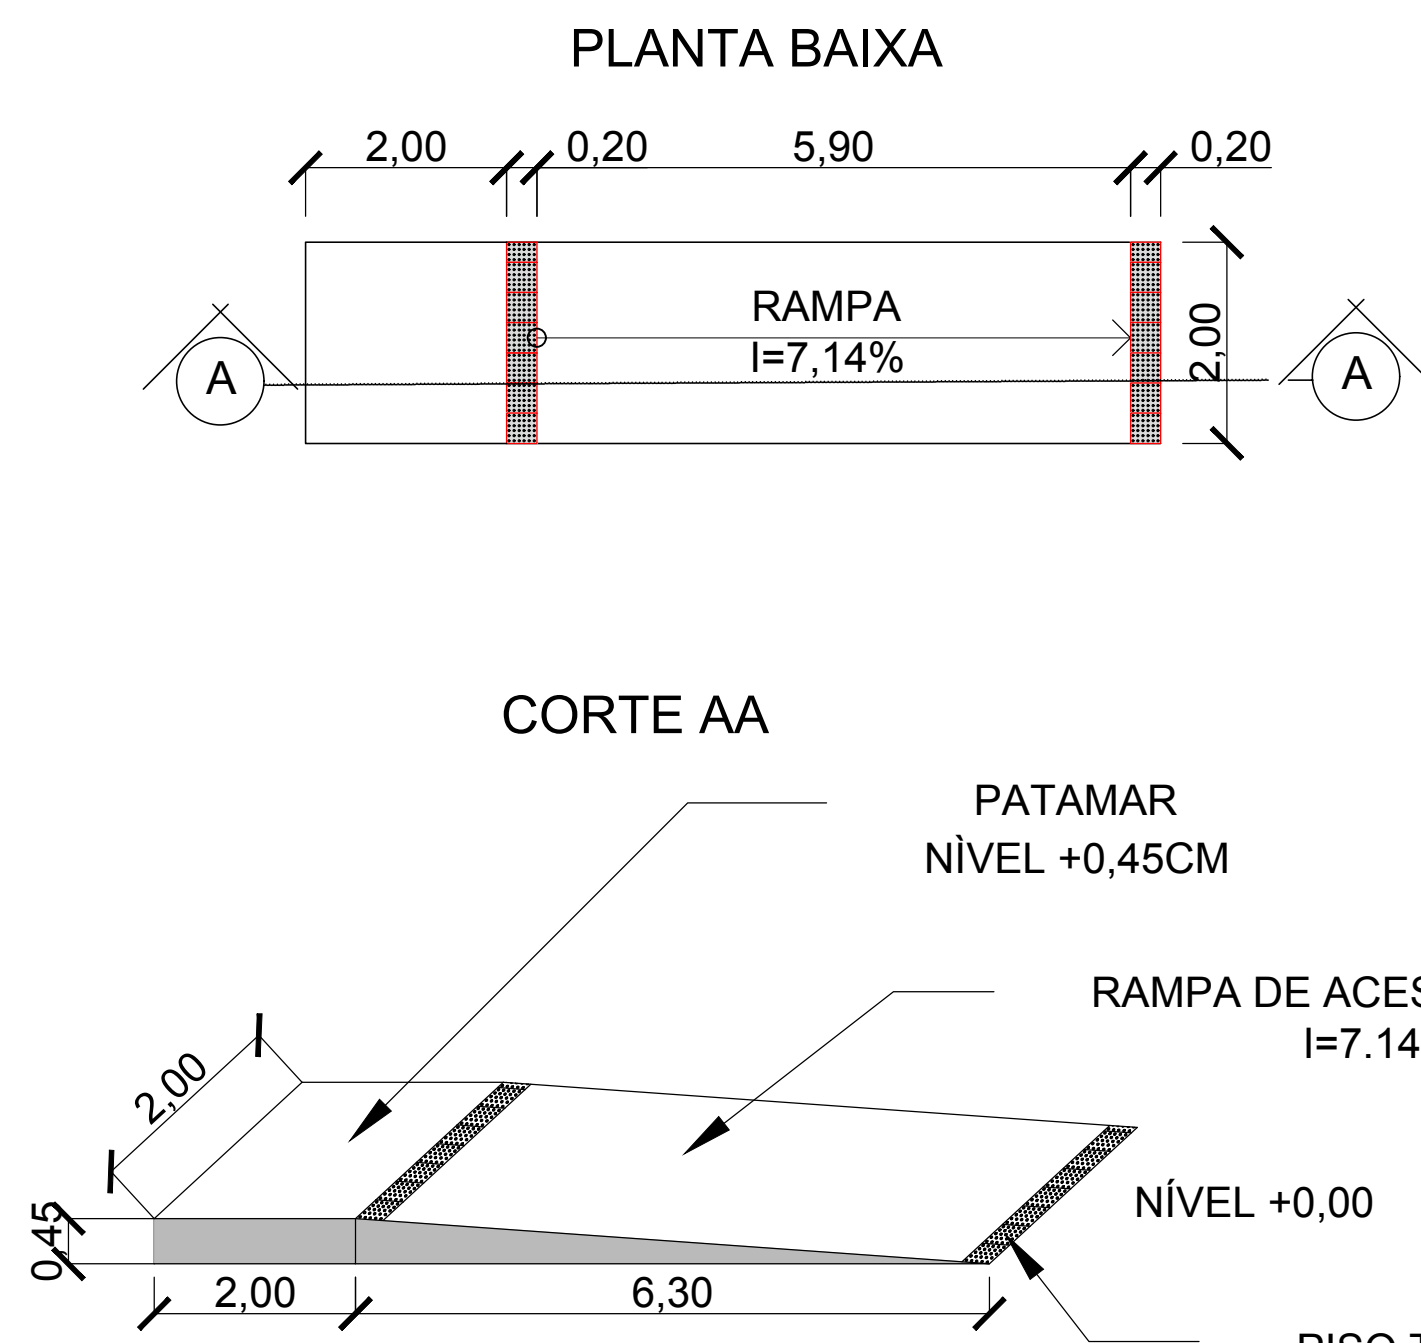


DETALHE TÍPICO III


SEM ESCALA - UNIDADE: cm

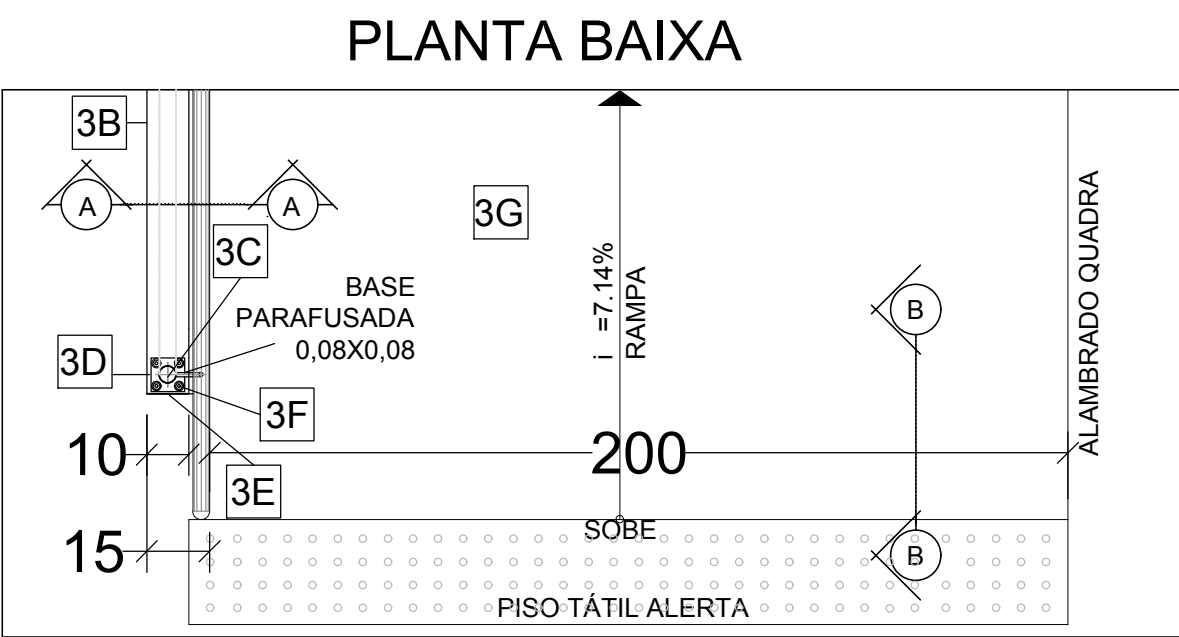

CORTE AA

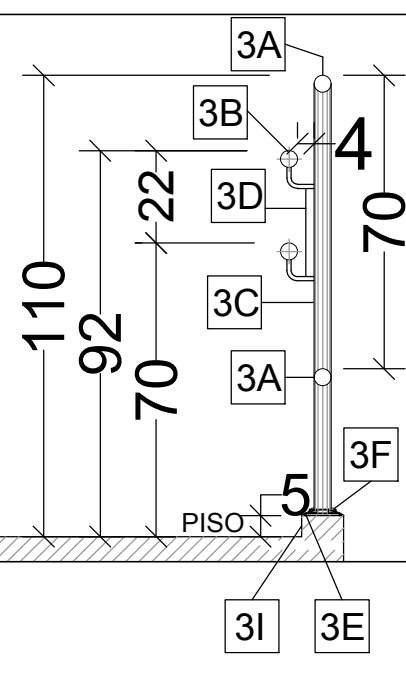

CORTE BB

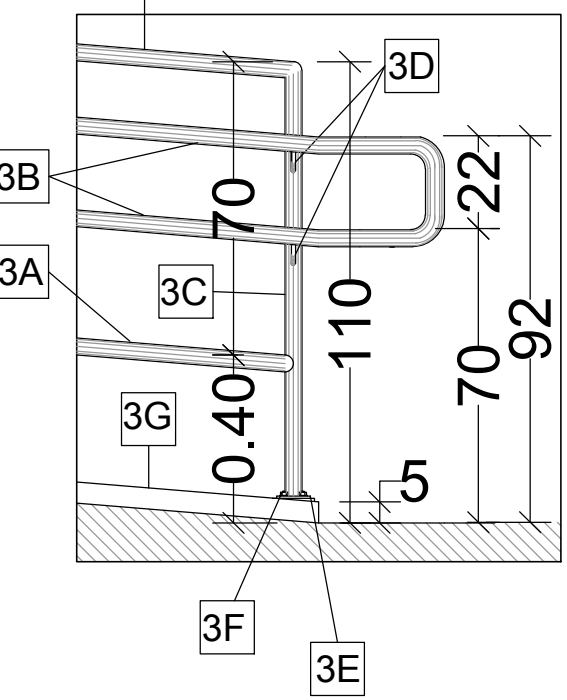

ESPECIFICAÇÕES D1

Nº	DESCRIÇÃO
Rampa de Acesso Adaptada conforme Norma (NBR9050)	
3A-	Guarda-corpo em tubo de aço galvanizado c/ pintura em esmalte sintético acetinado, tubo de 0,038CM.
3B-	Corrimão tubo de aço galvanizado c/ pintura em esmalte sintético acetinado, tubo de 0,038CM.
3C-	Tubo Redondo de aço galvanizado 1 1/2" (38mm), com pintura em esmalte sintético acetinado.
3D-	Suporte do corrimão em aço galvanizado 1/2" (12,70mm), com pintura em esmalte sintético acetinado.
3E-	Chapa de em aço galvanizado TAM: 1/4" (6,3mm), 80x80mm, com pintura em esmalte sintético acetinado.
3F-	Chumbador Parabol, furo diâmetro 8mm.
3G-	Piso em concreto

Piso Tátil de Alerta para área Externa -  
Armazenado em Placas de 0,20x0,20cm,  
Esp.da base 2mm, Esp.relevo 5mm na  
Cor amarela, conforme Norma (NBR9050)

ART N° 14201800000004353236

Aprovações e Registros.	
Responsável Técnico: <b>De Paula</b> CNPJ: 16.466.988/0001-06 Rua Silvestre de Araújo Porto, 320 Bairro Maurer - Juiz de Fora/MG Telefone: (32) 3281-1166 / (32) 3496-4303 E-mail: pr_eng@nrmal.com	
Desenho: <b>AMAG</b> ASSOCIAÇÃO DOS MUNICÍPIOS DA MICROREGIÃO DO CERRADO DAS ÁGUAS AV. CARLOS SOARES, 100 - CENTRO - CAXAMBU - MG Marcos Rosenthal 3343-3500	
MUNICÍPIO DE BOCAINA DE MINAS	
Prefeito Municipal:	CNPJ: 18.194.076/0001-60 Fone: (32) 3348-1102
Wanderson Abraão Benficio	CONTRATO CONVÊNIO: N°012714/2016
Reforma de quadra poliesportiva	Área: 591,22 m2
Rua Otávio José Diniz-s/n° Povoado de Santo Antônio do Rio Grande-Bocaina de Minas/ MG	Indicada Setembro/2017
Contido:	Revisão N° 04
FACHADA, PLANTA BAIXA, CORTES E DETALHAMENTOS	Data: 14/04/2018