


Rua Joaquim Maciel - Drenagem
escala 1/500

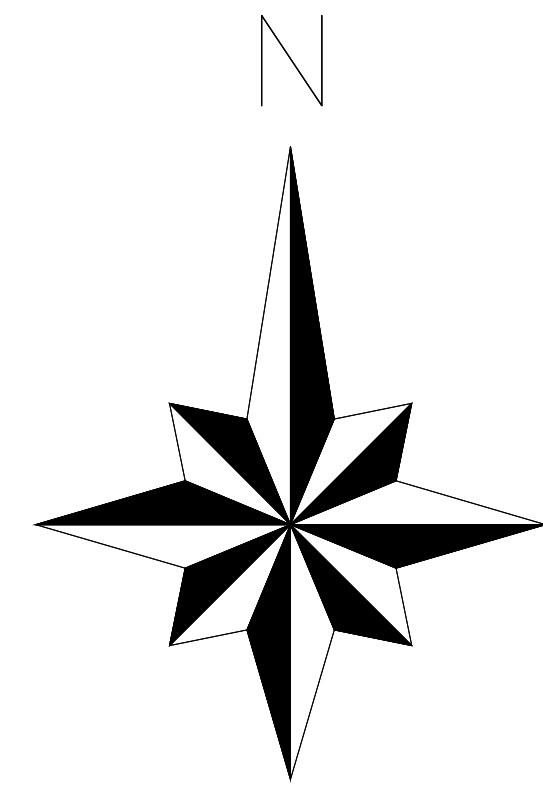

Legenda Drenagem:

- Rede principal em tubo de concreto Ø 600mm - a executar
- Rede em tubo de concreto Ø 600mm - existente a ser mantida
- Rede em tubo de concreto Ø 400mm - existente a ser substituída por rede de Ø 600mm (serviço a ser executado previamente pela prefeitura com recurso próprio)
- Rede principal em tubo de concreto Ø 400mm - a executar
- Rede secundária em tubo de concreto Ø 300mm - a executar
- Rede em tubo de PVC Ø 300mm - existente a ser mantida
- Poço de visita em alvenaria e tampa em concreto - a executar
- Boca de lobo em alvenaria de tijolo maciço e tampa de concreto armado - à executar
- Caixa de captação de água pluvial 1,00m x 1,00m x 1,20m - a executar
- Caixa de captação de água pluvial - existente a ser mantida e executada tampa
- Canaleta em meia cana de concreto L = 50cm - a ser executada
- Tubo de escoamento em manilha de barro e pvc - existente a ser mantido
- Sarjeta em concreto usinado 45cm x 10cm de altura - a executar
- Meio-Fio pré-fabricado 100x15x13x30cm - a executar
- Passeio 1,20m de largura - a executar
- Ribeirão existente
- Poste existente
- Grama existente
- Sentido das redes e ribeirão

ART – CREA–MG N° 14201800000004698465

Aprovações e Registros.

De Paula

ENGENHARIA | CNPJ: 19.442.968/0001-04

Rua Silvestre de Araújo Porto, 320
Bairro Marumbi - Juiz de Fora/MG
Telefone: (32) 3281-1106 | (32) 9 8490-4353
E-mail: pr_eng@hotmail.com

Responsável Técnico:

Eng° Civil Priscila C. de Paula Neto –
CREA–MG 142702/D

MUNICÍPIO DE BOCAINA DE MINAS

Prefeito Municipal:

18.194.076/0001–60

Fone :
(32) 3348–1102

Wanderson Abraão Benficio

CONTRATO CONVÊNIO:
N°845190/2017

Título :
CALÇAMENTO EM BLOQUETE DE RUAS

Tipo :
Calçamento em bloquete sextavado de vias urbanas do Município

Área :
2.968,70 m2

Endereço da obra :
Rua Joaquim Maciel – Bairro Santo Reis – Bocaina de Minas/ MG

Indicada

Data base Sinapi :
Mar/2018

Conteúdo:
Planta baixa da via para drenagem

Folha :
02/06

Revisão N°:
03

Data :
06/09/2018