


Seção transversal de drenagem
Sem escala

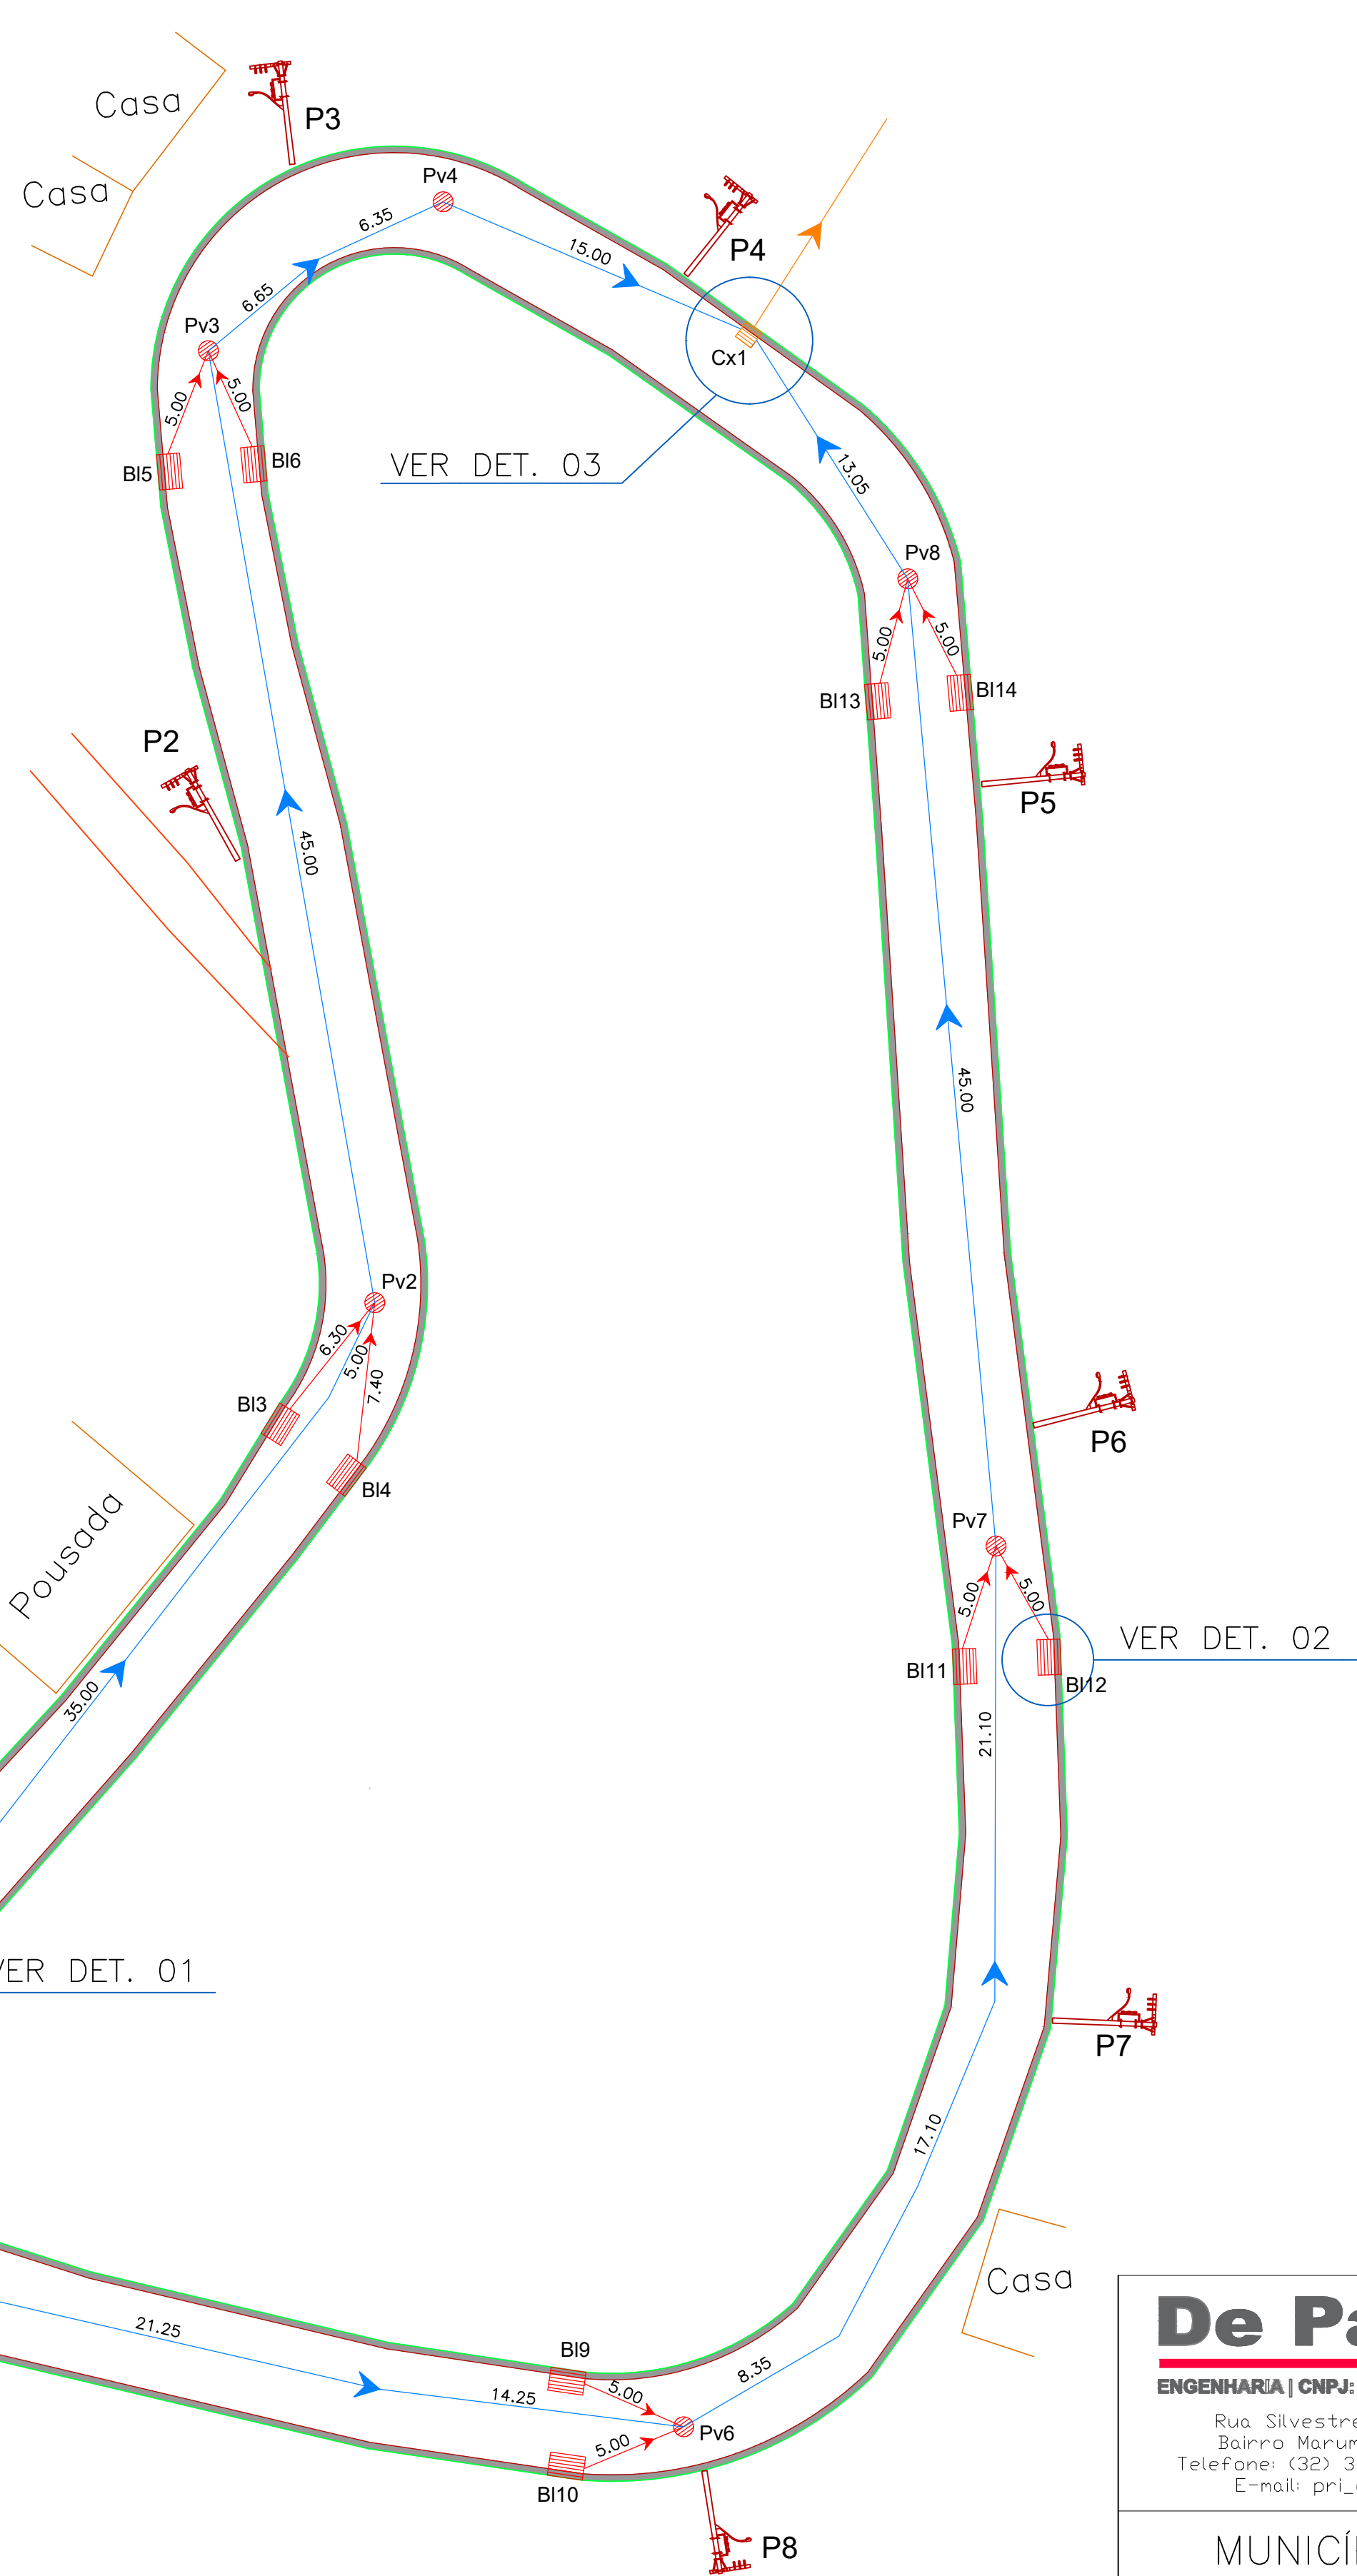

DRENAGEM POUSADA
ESCALA 1:250

<div>De Paula</div> <div>ENGENHARIA CNPJ: 19.442.968/0001-04</div> <div>Rua Silvestre de Araújo Porto, 320 Bairro Marumbi - Juiz de Fora/MG Telefone: (32) 3281-1106 (32) 9 8490-4353 E-mail: priLeng@hotmail.com</div>		Responsável Técnico:	
MUNICÍPIO DE BOCAINA DE MINAS			
eifeito Municipal:		CNPJ:	Fone :
Luzimar De Moura Benfica		18.194.076/0001-60	(32) 3348-1102
		CONTRATO CONVÊNIO:	
		RECURSO PRÓPRIO	
ulo :	CALÇAMENTO DE VIAS URBANAS	Área de intervenção:	
		1.964,93 m2	
ereção da obra :	Escala :	Folha :	
Rua Maria Moura da Silva orais – Bairro Bela Vista - Bocaina de Minas	INDICADA		01/03
	Data base Sinapi : NOV. 2022		
teúdo:	Revisão N°		
Planta baixa drenagem e seção transversal	01		
	Data :		10/01/2023