





Seção transversal típica
Sem escala

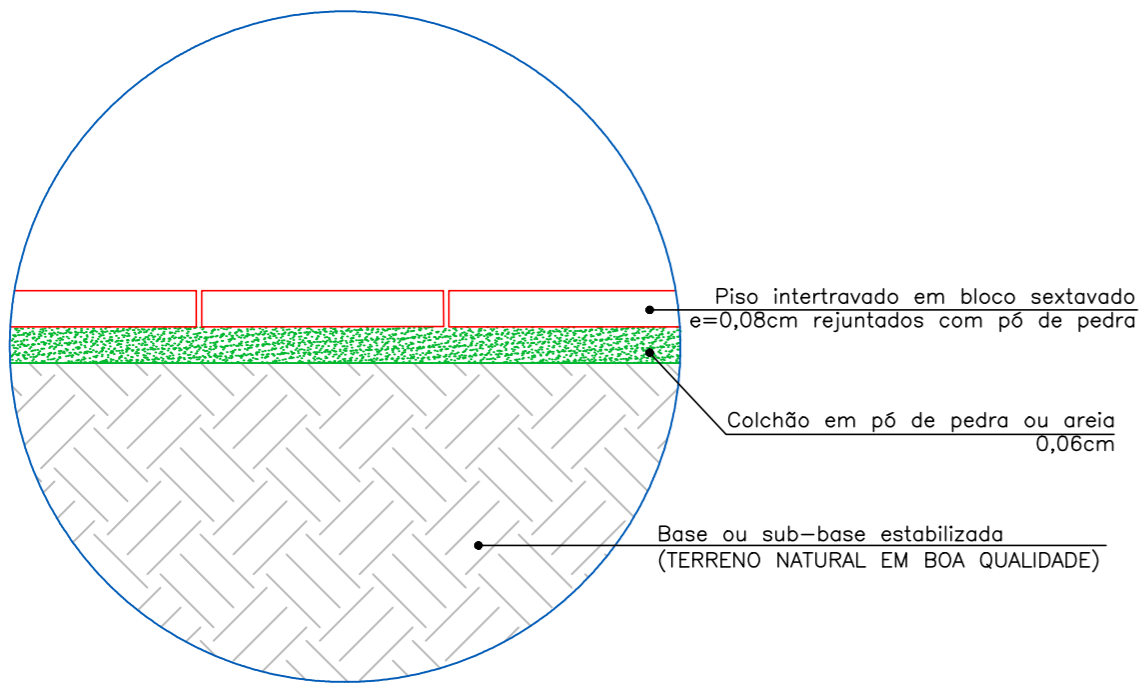



Det. 01 - Calçamento
Sem escala

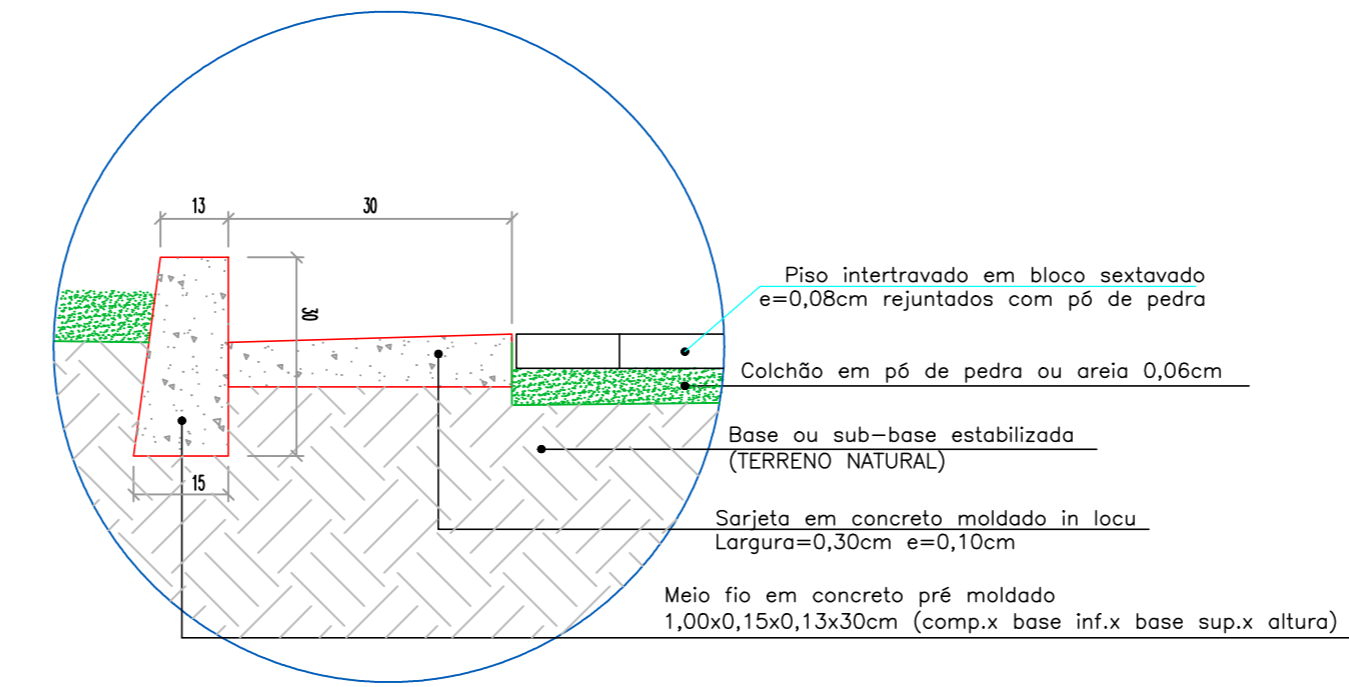

Det. 02 - Meio fio e sarjeta
Sem escala

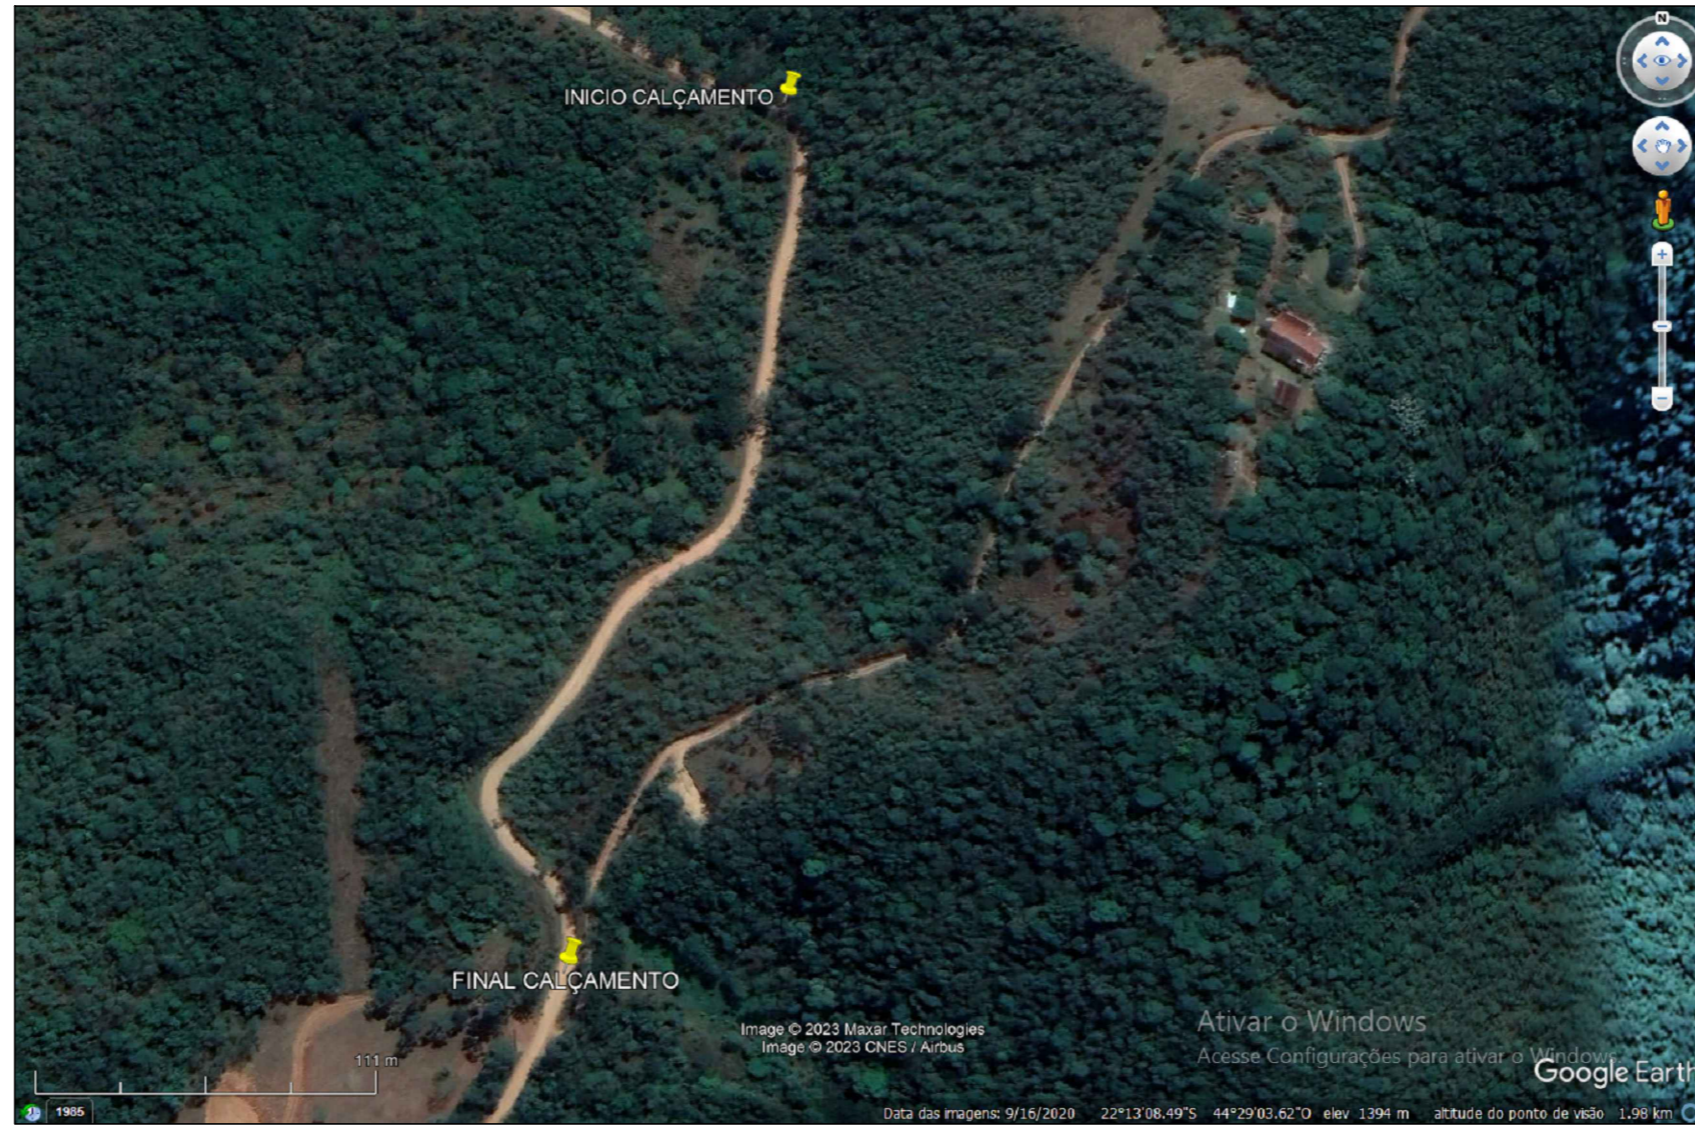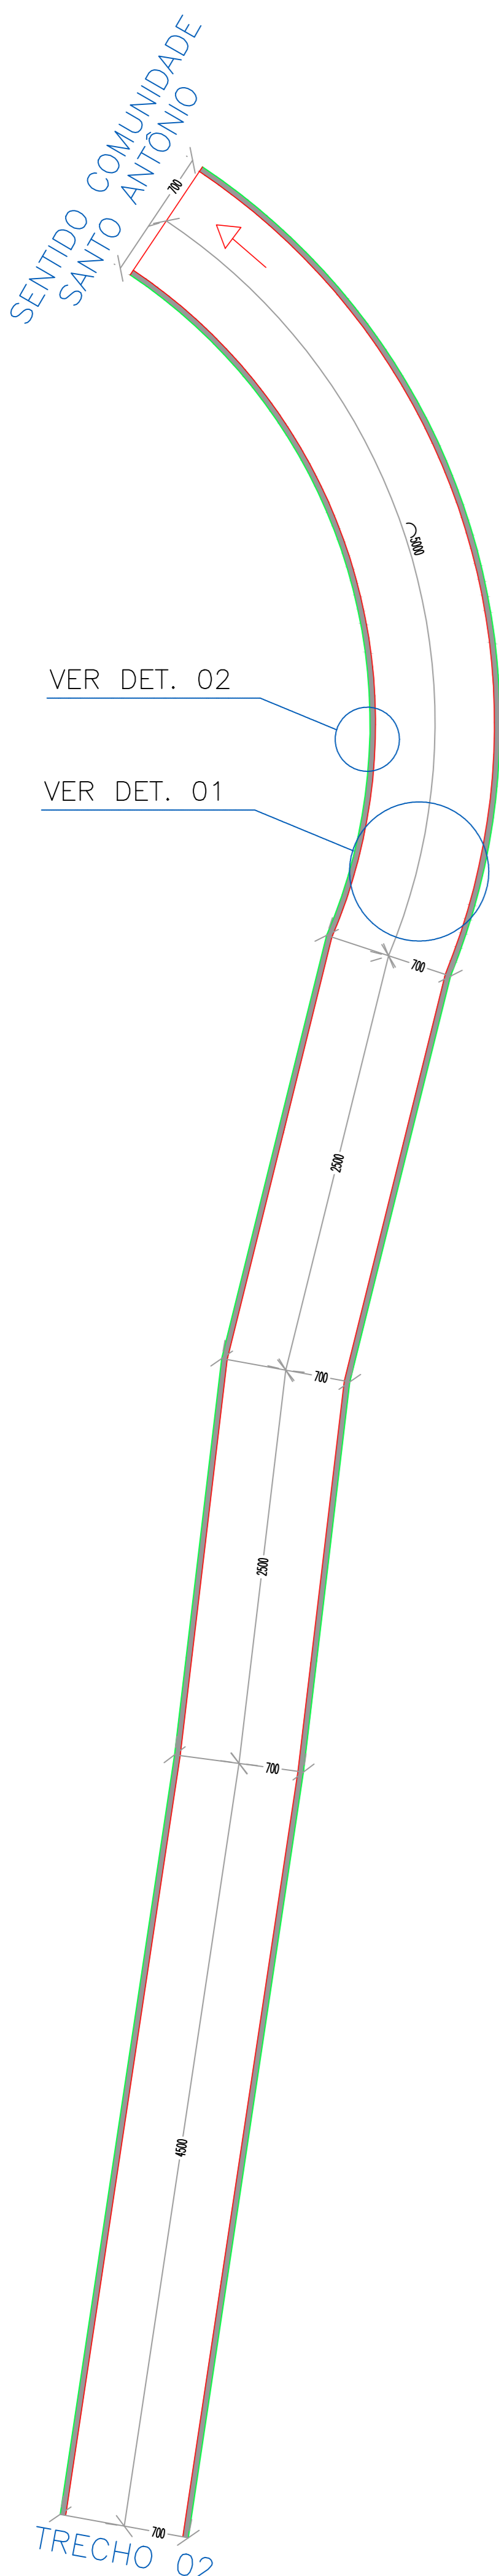

PLANTA DE SITUAÇÃO - GOOGLE EARTH
SEM ESCALA

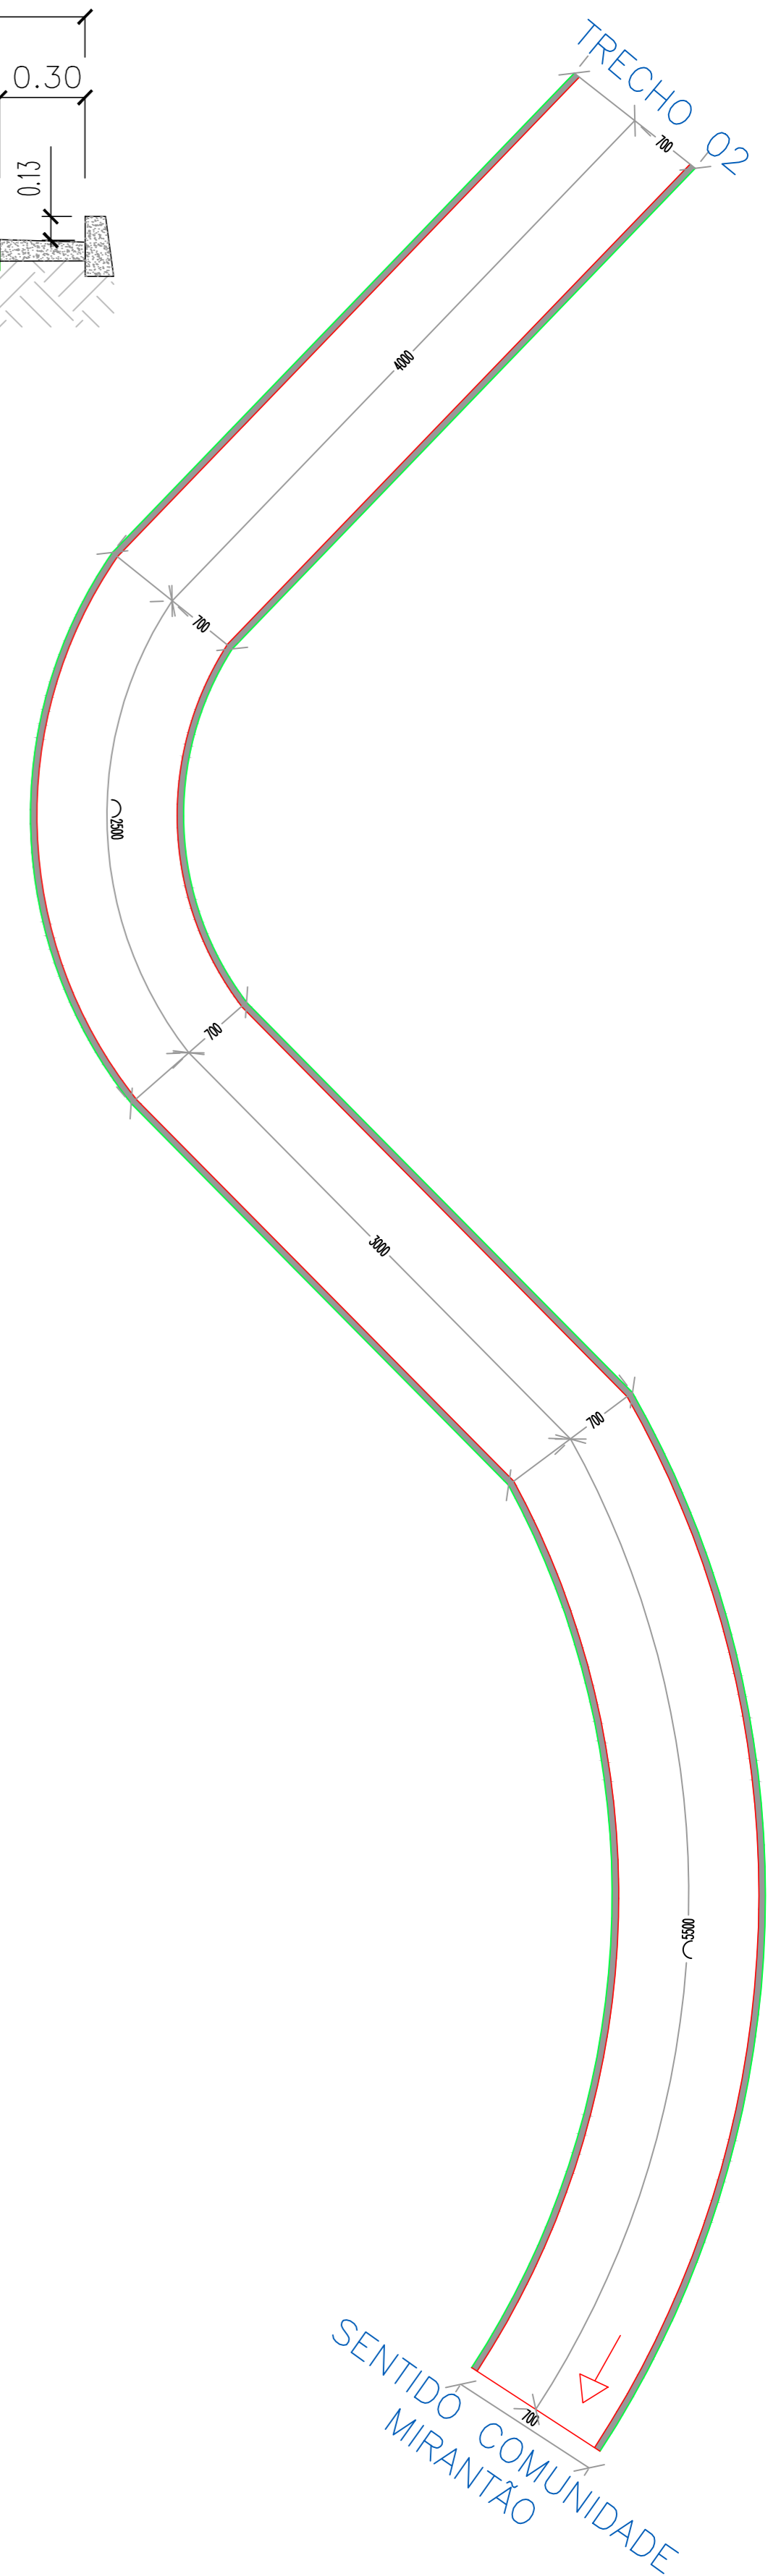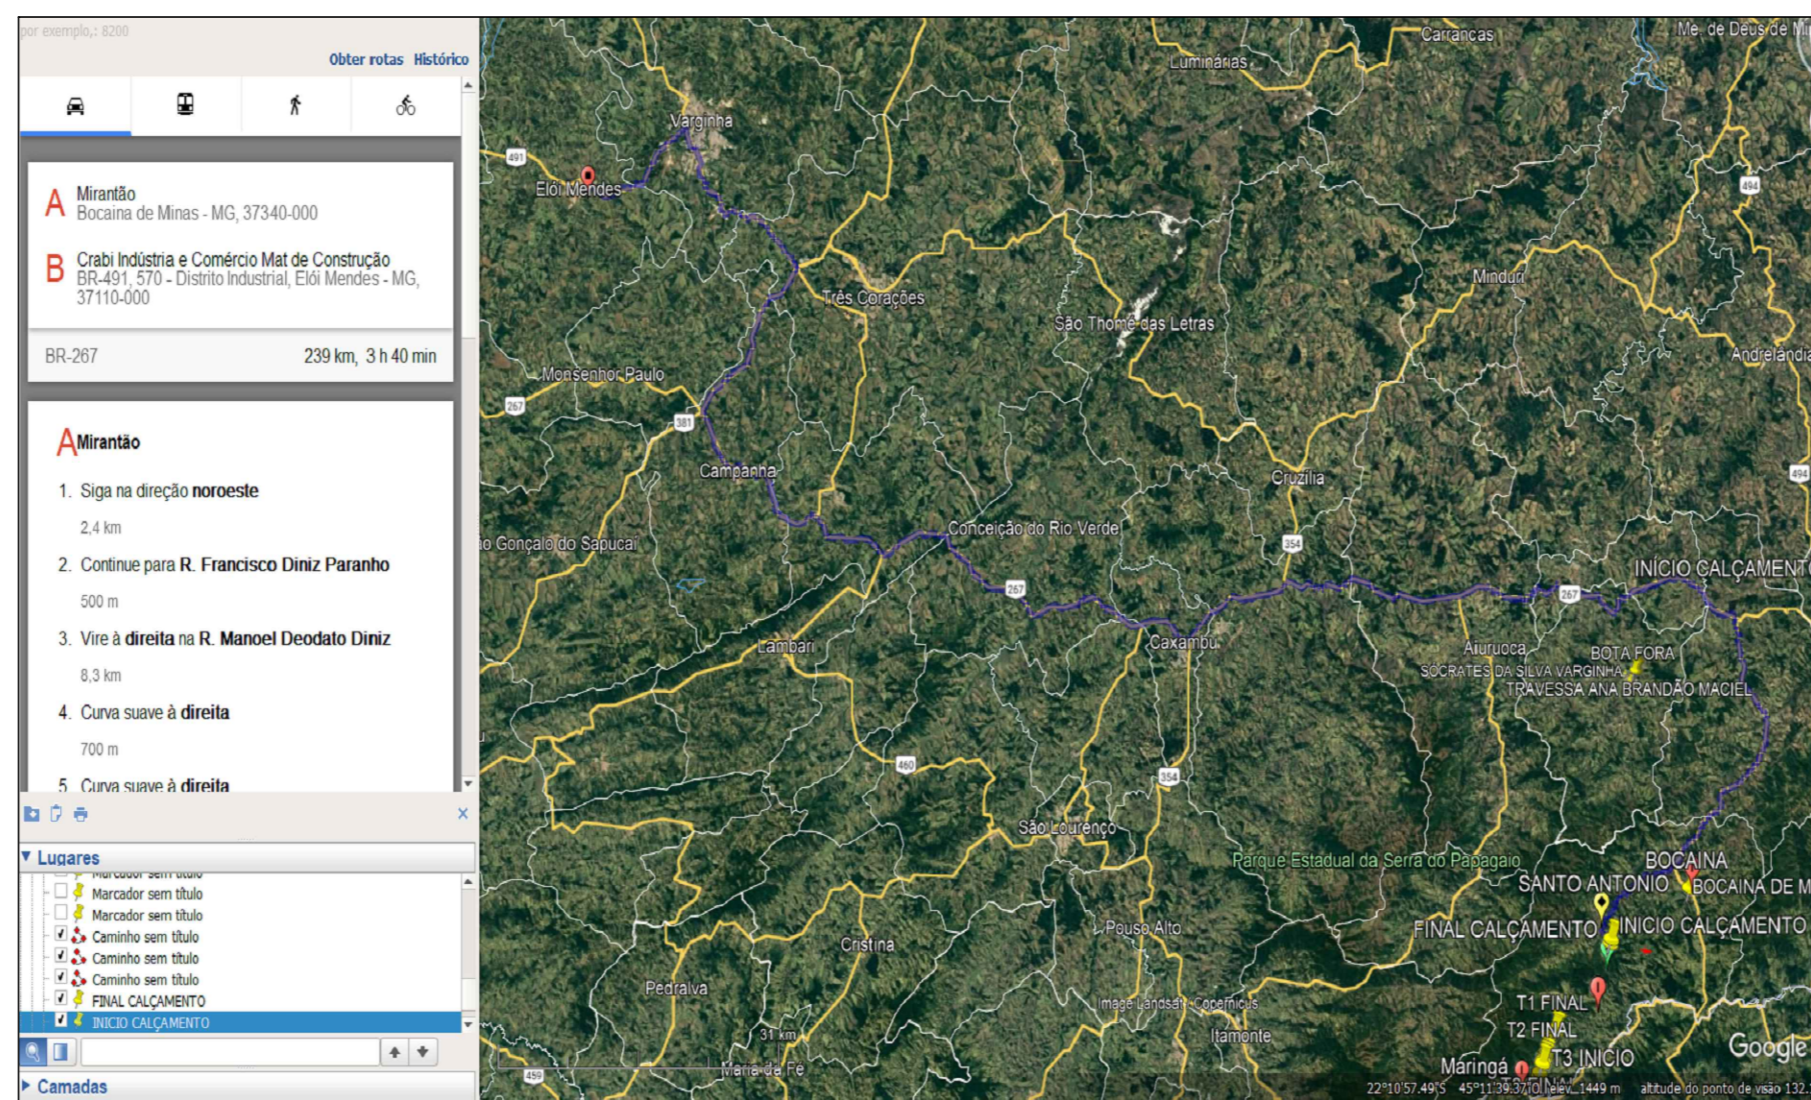

CALÇAMENTO - TRECHO 03
ESCALA 1:250

COORDENADAS GEOGRÁFICAS:
INÍCIO 22°13'1.98"S / 44°29'4.67"O
FINAL 22°13'13.76"S / 44°29'7.59"O

ÁREAS:
REGULARIZAÇÃO: 2.835,00m²
CALÇAMENTO: 2.592,00m²

Legenda Calçamento :

- Trecho em bloquete e=8cm - A ser executado
- Meio fio - A ser executado
- Sarjeta em concreto - A ser executada L= 30cm

De Paula

ENGENHARIA | CNPJ: 19.442.968/0001-04
Rua José Virgílio, 423 Loja 01
Bairro Centro - Lima Duarte / MG
Telefone: (32) 9 8490-4353
E-mail: pri_eng@hotmail.com

Responsável Técnico:

MUNICÍPIO DE BOCAINA DE MINAS		
Prefeito Municipal:	CNPJ:	Fone :
Luzimar De Moura Benficio	18.194.076/0001-60	(32) 3348-1102
Título : CALÇAMENTO DE VIA RURAL		Área de intervenção: 2.835,00 m ²
Endereço da obra : Estrada de ligação entre Comunidade de Santo Antônio e Mirantão - Bocaina de Minas		folha : 01/01
Conteúdo: Planta baixa calçamento, detalhes e planta situação - Google Earth		Revisão N°: 01
		Data : 30/01/2024

CALÇAMENTO - TRECHO 01
ESCALA 1:250

CALÇAMENTO - TRECHO 02
ESCALA 1:250