



Planta Baixa SITUÇÃO PLEITEADA - Pavimento Térreo
escala 1/75

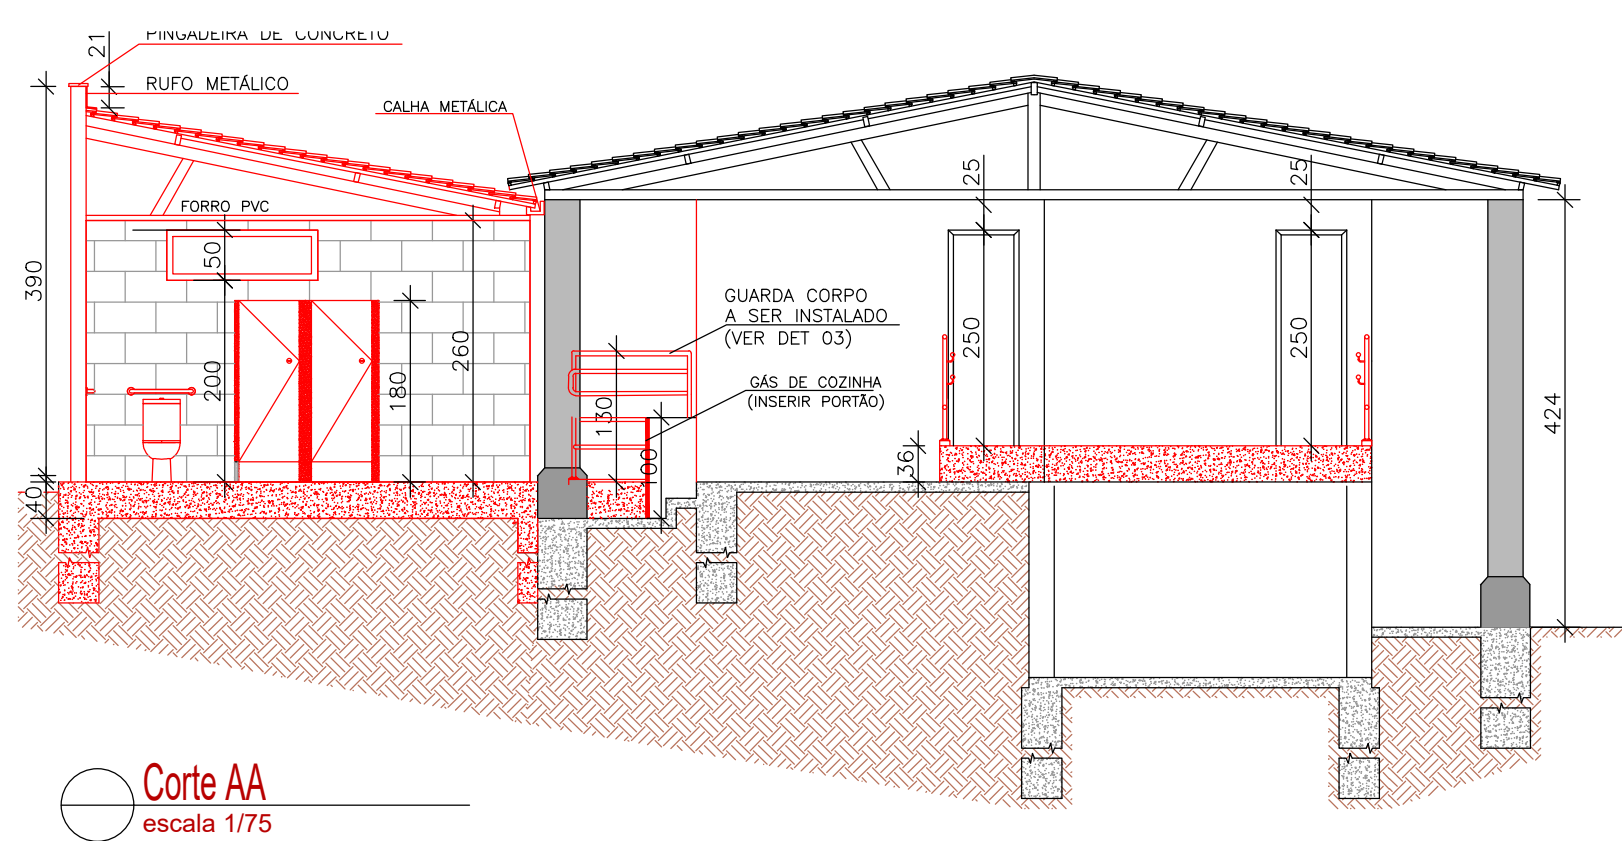


Corte AA
escala 1/75

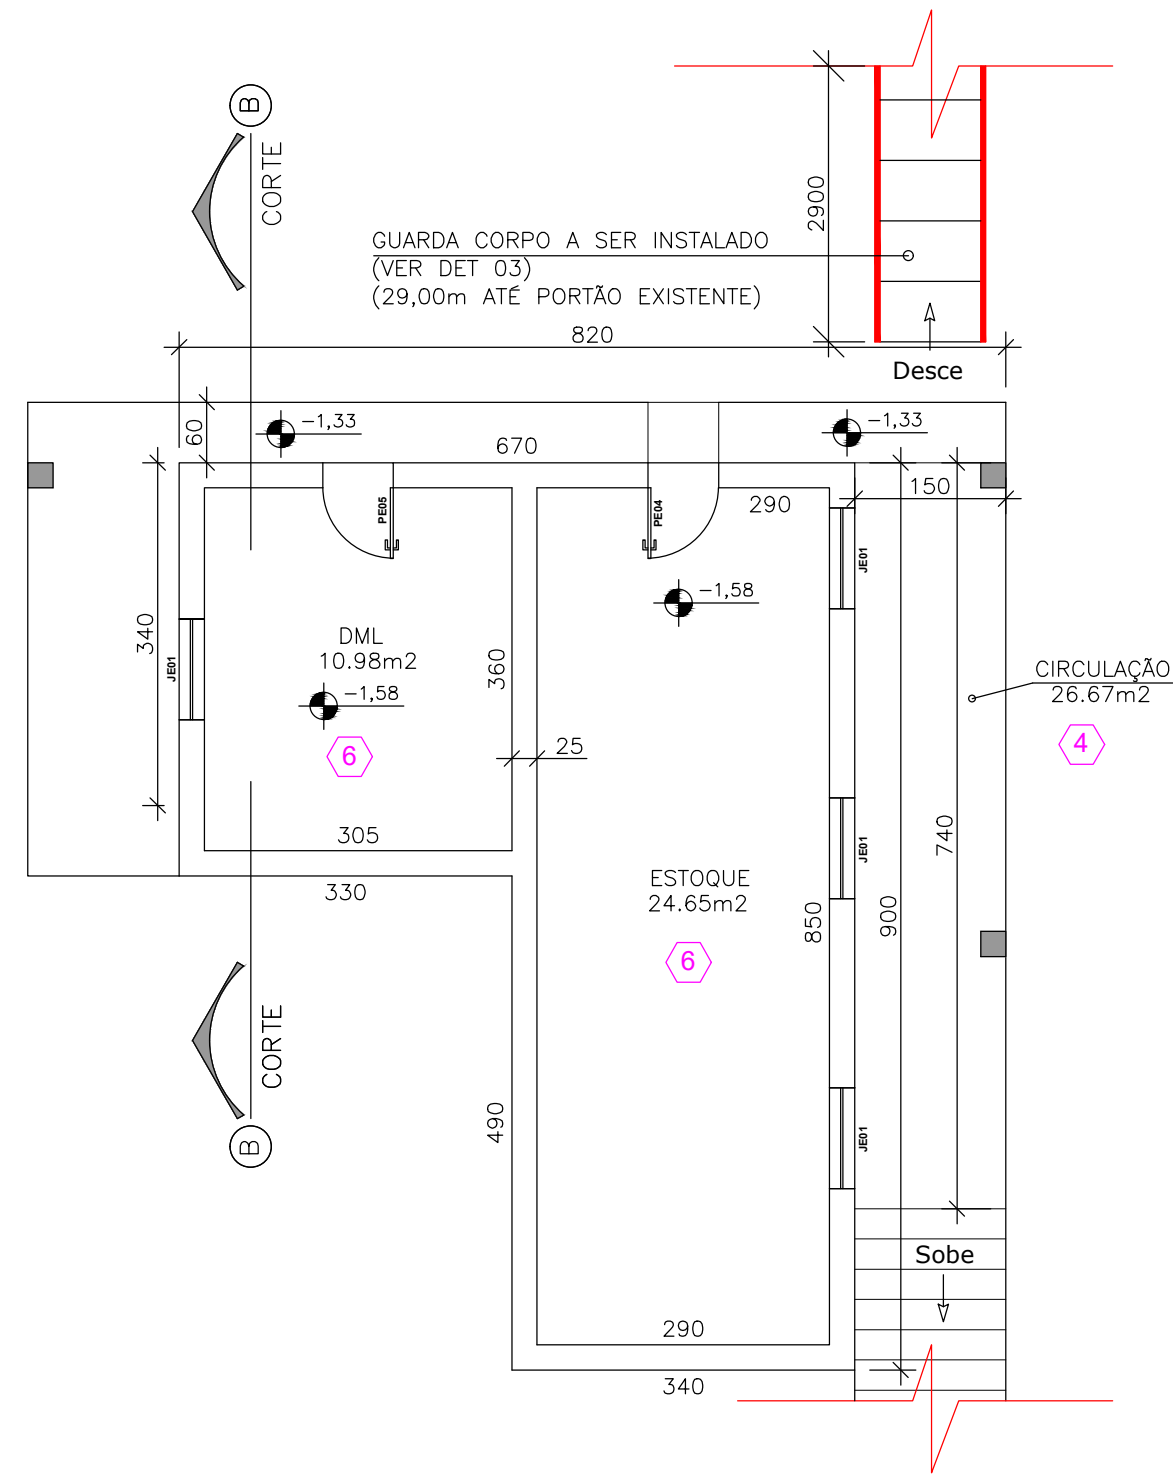


Planta Baixa SITUÇÃO PLEITEADA - Pavimento subsolo
escala 1/75



Planta de situação - Google Earth
Sem escala

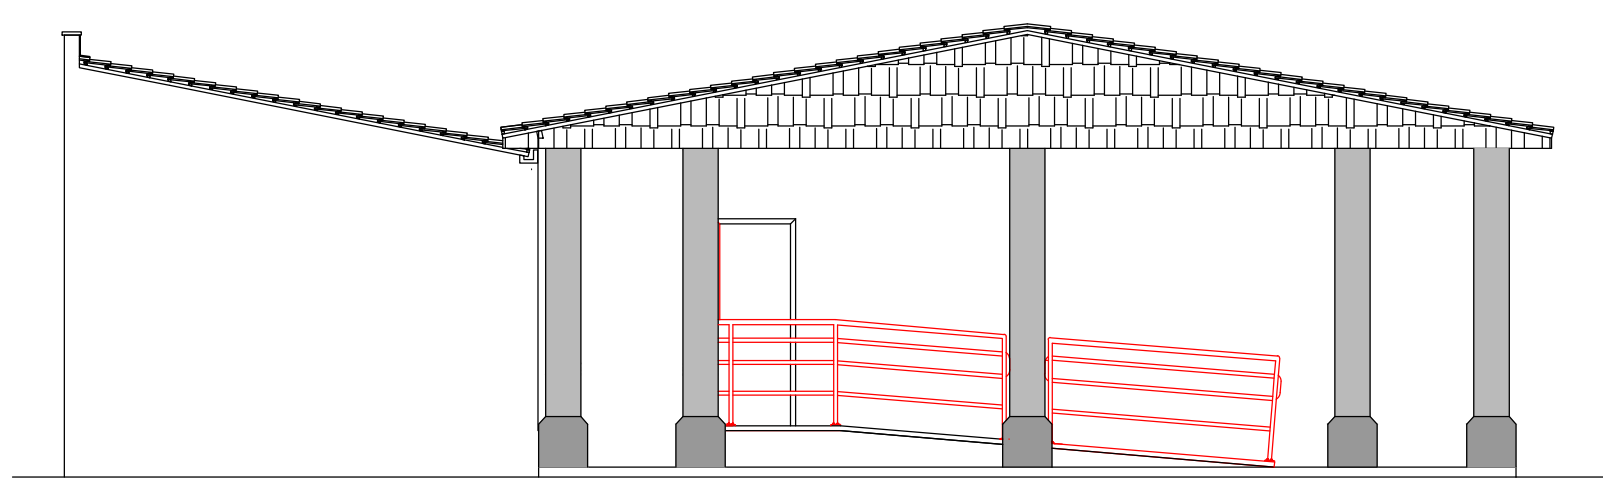

Fachada
escala 1/75

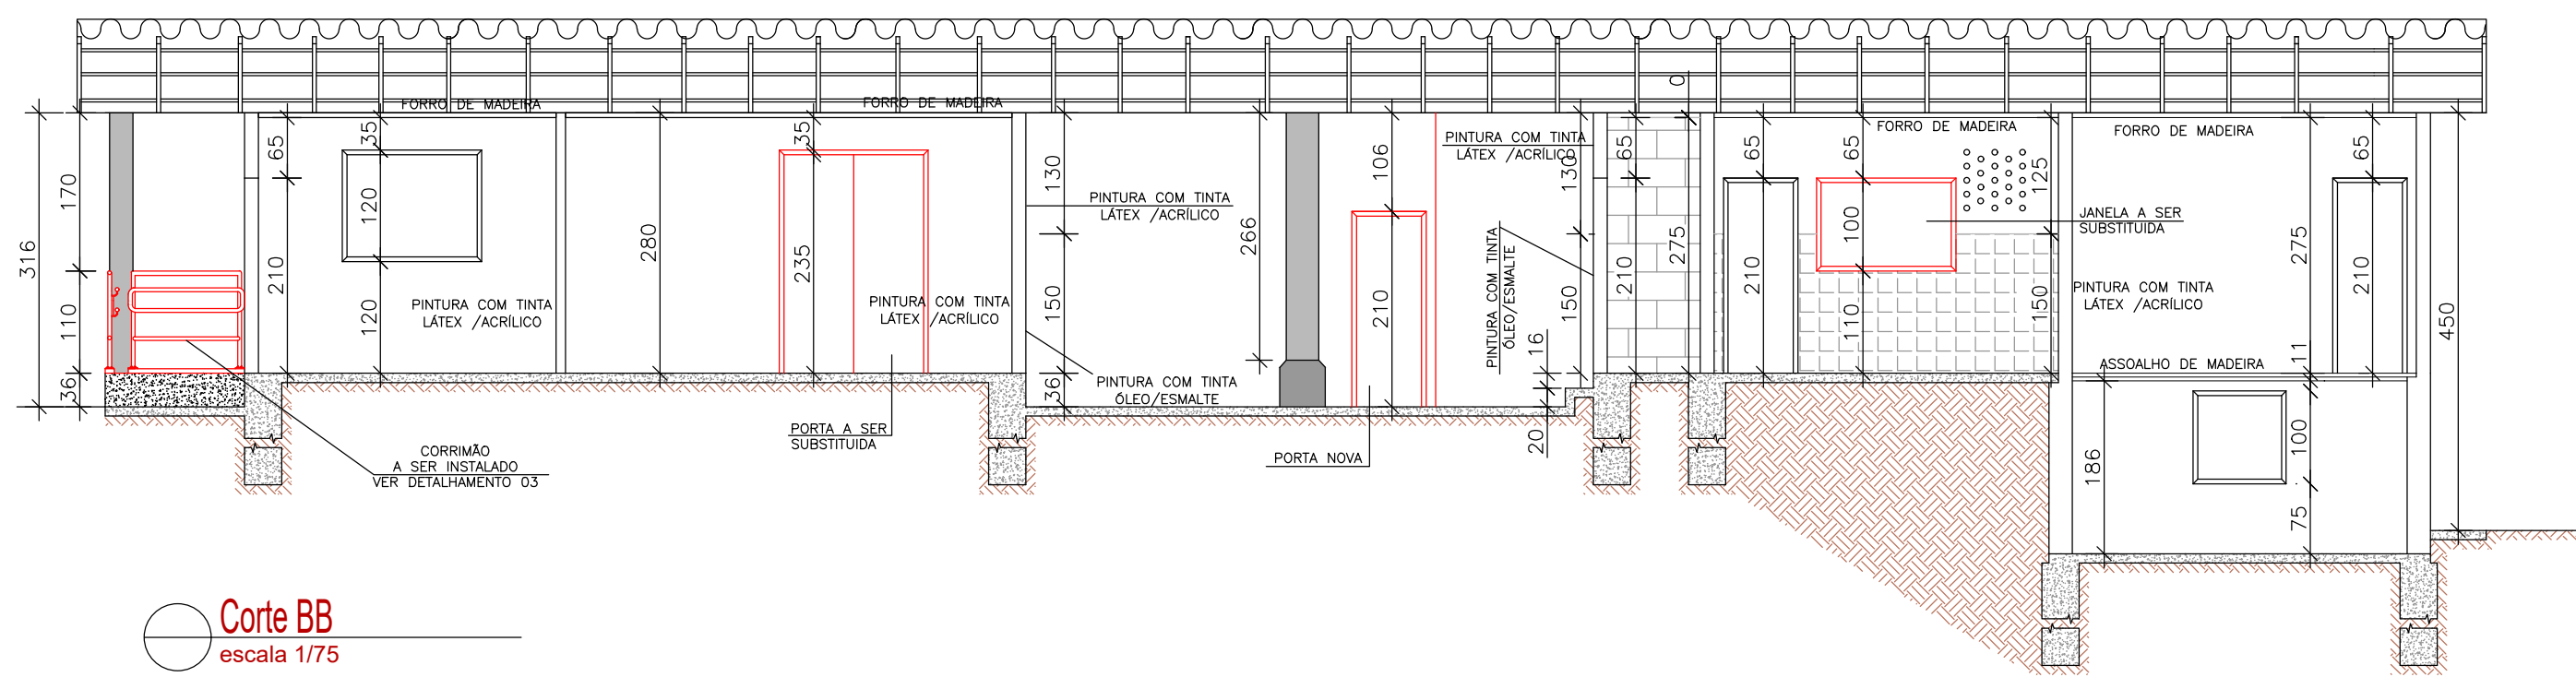


Corte BB
escala 1/75



Planta Baixa LOCAÇÃO DE SERVIÇOS A SEREM EXECUTADOS
escala 1/75

LEGENDA SERVIÇOS EXTERNOS	
	MURO DIVISÓRIO EM BLOCO DE CONCRETO COM ACABAMENTO REVESTIDO, ESP. 15CM, ALTURA DE 250CM
	PISO EM BLOQUETE SEXTAVADO ESP 8CM ASSENTADO SOBRE COLCHÃO DE AREIA 6CM E TRAVAMENTO COM MEIO FIO

QUADRO DE ÁREAS			
Pavimento subsolo	Existente a reformar	89,77m²	2,80m
Pavimento Térreo	Existente a reformar	229,15m²	a 3,18m
	Nova (a construir)	34,08m²	
Área Total construída		353,00m²	

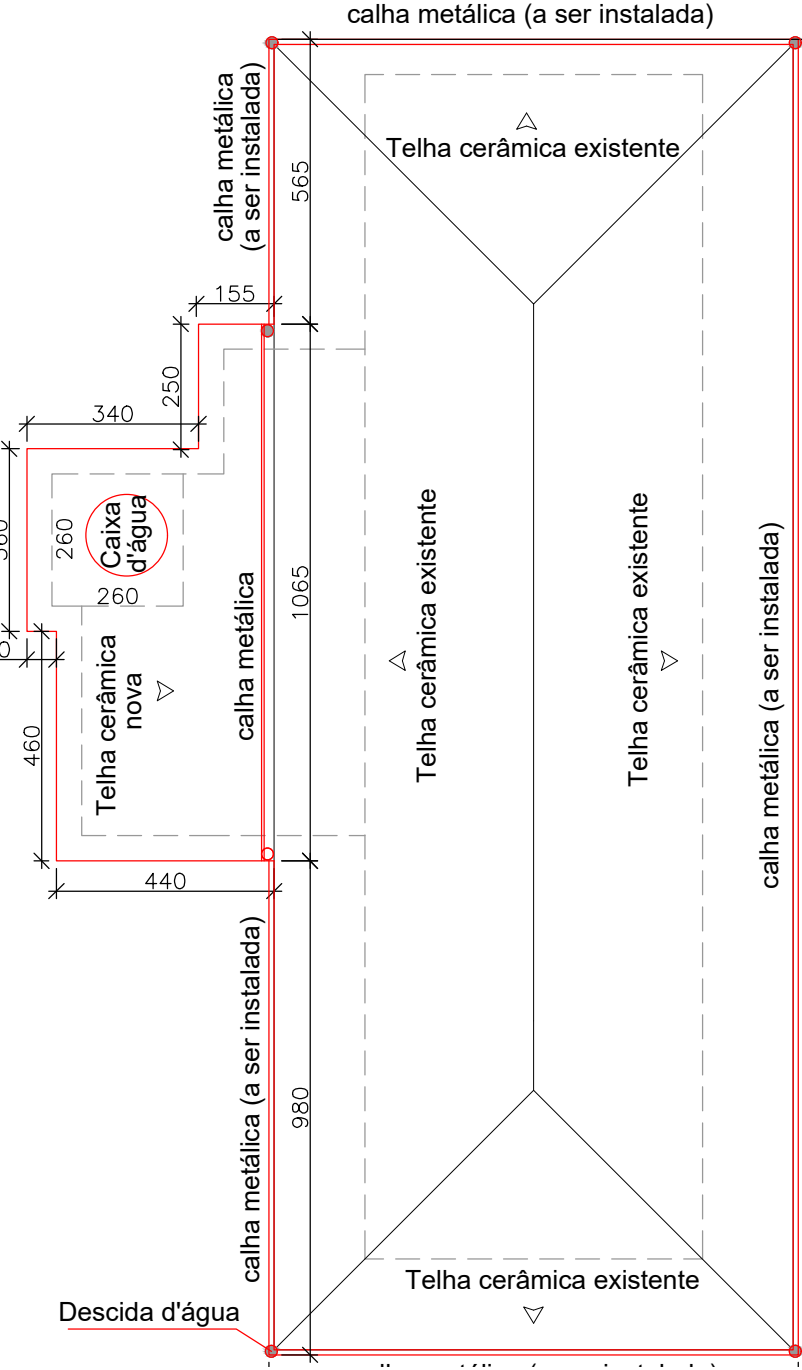

Planta de cobertura
escala 1/150

LEGENDA DE REVESTIMENTOS			
SÍMBOLO	PARIEDE	TETO	PISO
	REVESTIMENTO CERÂMICO ATÉ H=1,50M ACIMA TINTA LÁTEX / ACRILICA 2 DEMÃOS	TELHA CERÂMICA COM FORRO EM MADEIRA A SER TROCAD E PINTADO COM VERNIZ 2 DEMÃOS	PISO CERÂMICO LISO
	REVESTIMENTO CERÂMICO ATÉ TETO	TELHA CERÂMICA COM FORRO EM PVC BRANCO A SER INSTALADO	PISO CERÂMICO LISO OU ANTIDERRAPANTE A SER INSTALADO
	PINTURA COM TINTA LÁTEX / ACRILICA 2 DEMÃOS	TELHA CERÂMICA COM FORRO EM MADEIRA A SER TROCAD E PINTADO COM VERNIZ 2 DEMÃOS	PISO CERÂMICO LISO - EXISTENTE A SER MANTIDO
	PINTURA COM TINTA LÁTEX / ACRILICA 2 DEMÃOS	TELHA CERÂMICA COM FORRO EM MADEIRA A SER TROCAD E PINTADO COM VERNIZ 2 DEMÃOS	ASSOALHO EM MADEIRA EXISTENTE A SER MANTIDO
	PINTURA COM TINTA LÁTEX / ACRILICA 2 DEMÃOS	TELHA CERÂMICA COM FORRO EM MADEIRA A SER TROCAD E PINTADO COM VERNIZ 2 DEMÃOS	PISO CERÂMICO ANTIDERRAPANTE - EXISTENTE A SER MANTIDO
	PINTURA COM TINTA LÁTEX / ACRILICA 2 DEMÃOS	TELHA CERÂMICA COM FORRO EM MADEIRA A SER TROCAD E PINTADO COM VERNIZ 2 DEMÃOS	PISO CERÂMICO ANTIDERRAPANTE - A SER INSTALADO
	PINTURA COM TINTA LÁTEX / ACRILICA 2 DEMÃOS	TELHA CERÂMICA COM FORRO EM MADEIRA A SER TROCAD E PINTADO COM VERNIZ 2 DEMÃOS	PISO EM BLOQUETE SEXTAVADO - A SER EXECUTADO
	PINTURA COM TINTA LÁTEX / ACRILICA 2 DEMÃOS	TELHA CERÂMICA COM FORRO EM MADEIRA A SER TROCAD E PINTADO COM VERNIZ 2 DEMÃOS	PISO CIMENTADO - EXISTENTE A SER MANTIDO E PINTADO
	REVESTIMENTO CERÂMICO ATÉ H=1,50M ACIMA TINTA LÁTEX / ACRILICA 2 DEMÃOS	TELHA CERÂMICA COM ESTRUTURA APARENTE - EXISTENTE A SER MANTIDO	PISO CERÂMICO ANTIDERRAPANTE - A SER INSTALADO

Aprovações e Registros.

Responsável Técnico:

De Paula
ENGENHARIA | CNPJ: 18.412.960/0001-04

Rua José Virgílio 423, Loja
Centro - Lima Duarte/MG
Telefone: (32) 98490-4353
E-mail: pr_eng@hotmail.com

Engº Civil Priscila C. de Paula Neto –
CREA-MG 142702/D

MUNICÍPIO DE BOCAINA DE MINAS			
Prefeito Municipal:	CNPJ:	Fone:	
	18.194.076/0001-60	(32) 3394-1160	
Luzimar de Moura Benfica		PROPOSTA Nº:	004846/2025
Título:	Reforma de escola		Área:
			353,00 m2
Endereço da obra:	Escala:	Alfabeto:	
Escola Municipal Mirantão Bocaína de Minas / MG	Indicada		
Rua Manoel Leal Borges nº34- Distrito de Mirantão/Bocaína de Minas	Data base SRE:		
	Out./2024		
Conteúdo:	PROJETO ARQUITETÔNICO		Revisão Nº:
Planta baixa situação pleiteada, cortes, fachada, cobertura, planta de construções externas e situação Google Earth.			02
			Data:
			19/11/2025