




Planta Baixa DEMOLIÇÃO
escala 1/75

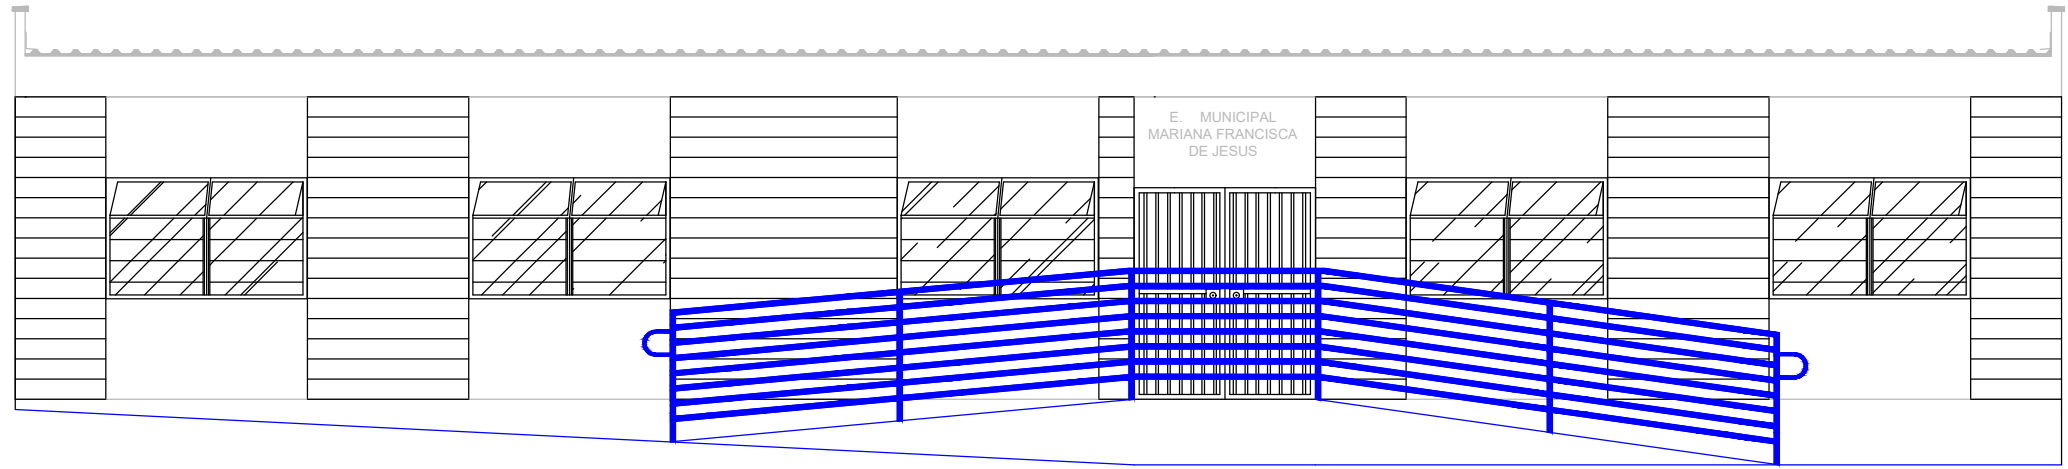


Fachada
escala 1/75

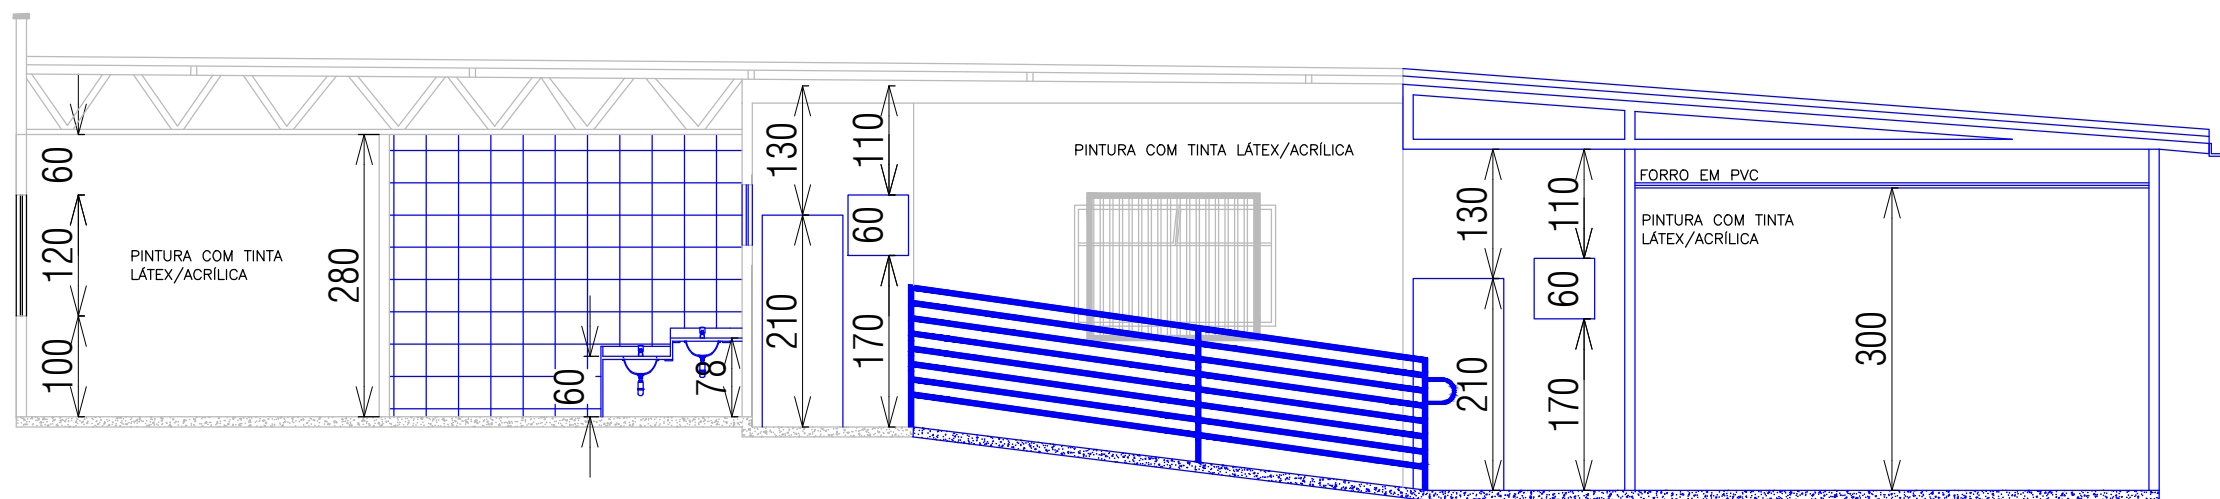


Corte BB
escala 1/75

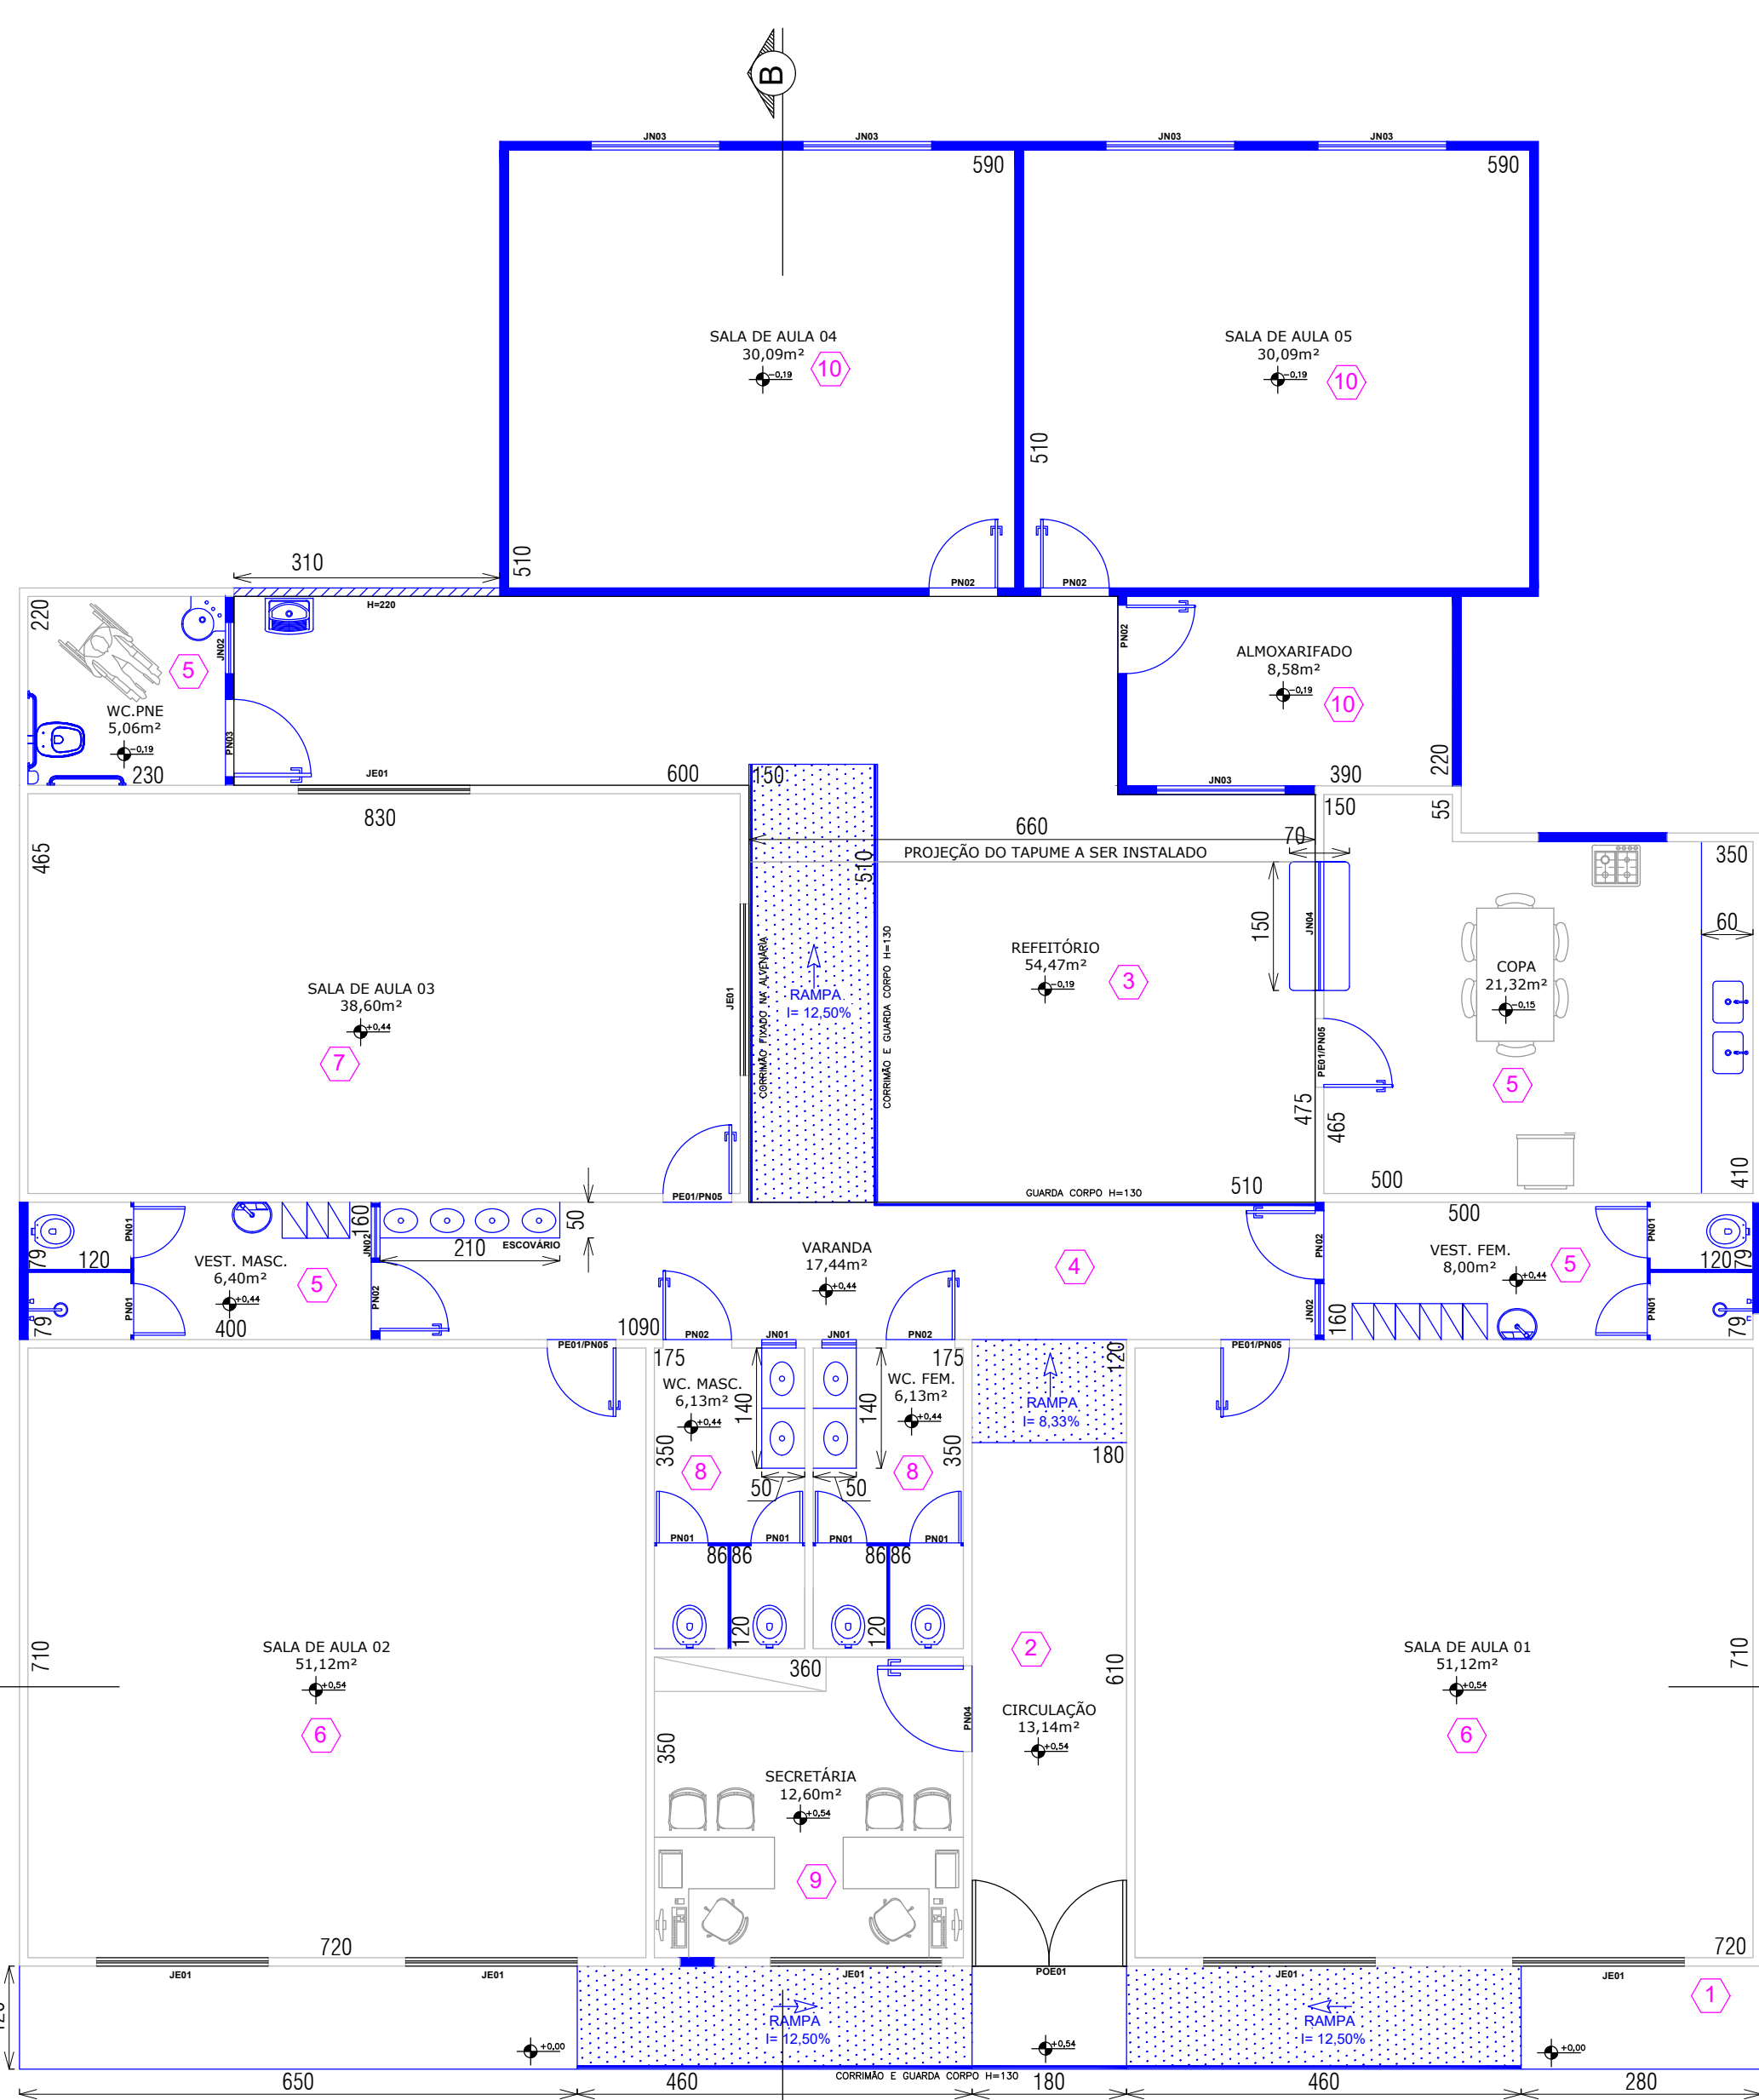

Planta Baixa CONSTRUÇÃO
escala 1/75

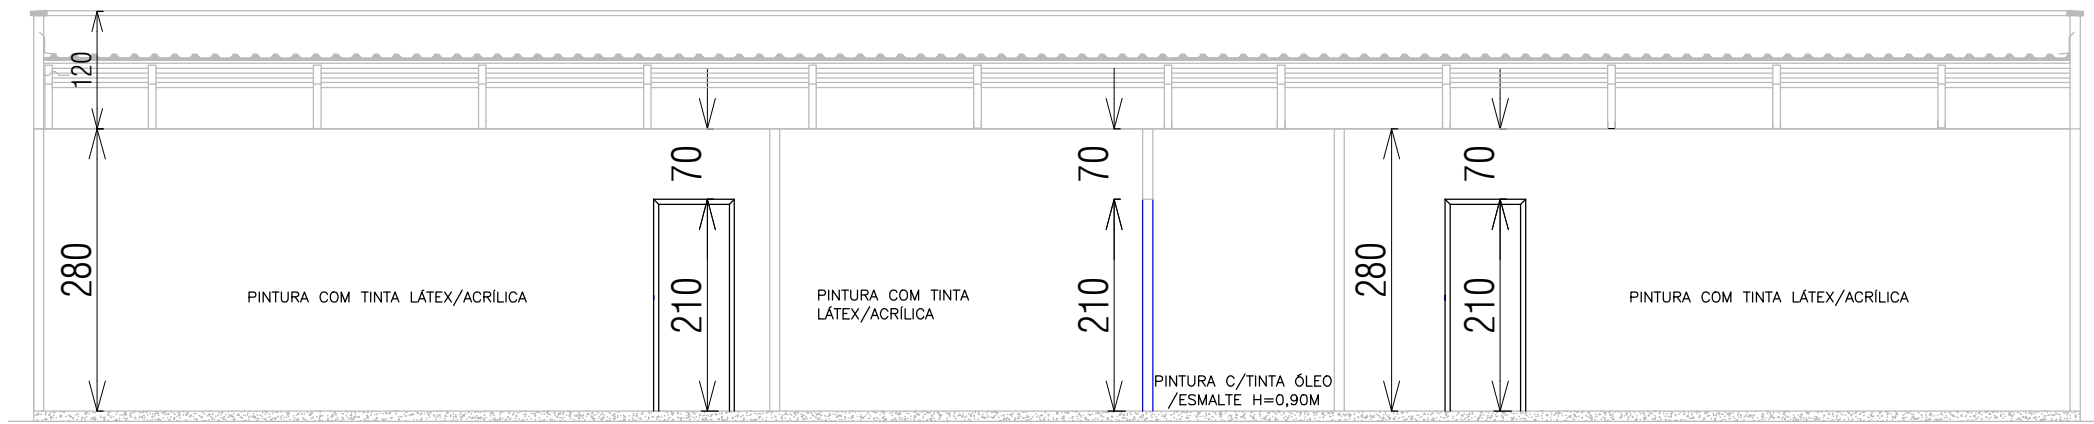

Corte AA
escala 1/75

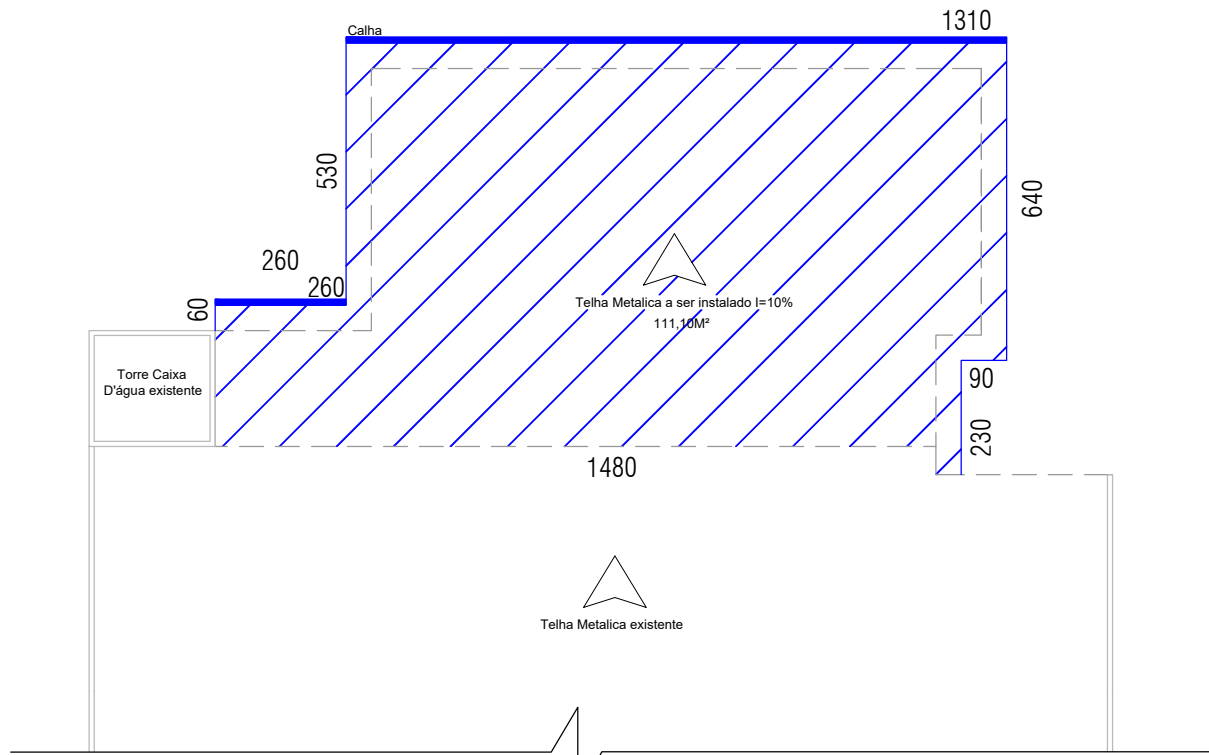

Planta de cobertura
escala 1/75

QUADRO DE ESQUADRIAS

DENOMINAÇÃO	WC. MASC / WC. FEM / VEST. MASC / VEST. FEM - PN01	DENOMINAÇÃO	SALA DE AULA 01 / SALA DE AULA 02 / SALA DE AULA 03 / SECRETARIA - J01
QUANTIDADE	08	QUANTIDADE	07
TIPO	GIRO COM 1 FOLHA	TIPO	JANELA DE CORRER
DIMENSÕES	0,60 X 1,80	DIMENSÕES	2,00 X 1,20 / 1,00
FERRAGENS	TARJETA LIVRE/OCUPADO (A SER INSTALADA)	FERRAGENS	TRINCO
ESPECIFICAÇÃO	PORTAS METÁLICA NOVA A SER INSTALADA	ESPECIFICAÇÃO	FERRO COM VIDRO COMUM E GRADES DE PROTEÇÃO - EXISTENTES A SEREM MANTIDAS
DENOMINAÇÃO	WC. MASC / WC. FEM / VEST. MASC / VEST. FEM / ALMOXARIFADO / SALA DE AULA 04 / SALA DE AULA 05 - PN02	DENOMINAÇÃO	WC. MASC / WC. FEM - JN01
QUANTIDADE	07	QUANTIDADE	02
TIPO	GIRO COM 1 FOLHA	TIPO	BASCULANTE
DIMENSÕES	0,80 X 2,10	DIMENSÕES	0,40 X 0,60 / 1,70
FERRAGENS	MAÇANETA TIPO ALAVANCA (A SER INSTALADA)	FERRAGENS	TRINCO
ESPECIFICAÇÃO	PORTAS METÁLICA NOVA A SER INSTALADA	ESPECIFICAÇÃO	FERRO COM VIDRO COMUM E-4MM FANTASIA A SER INTALADO
DENOMINAÇÃO	WC. PNE - PN03	DENOMINAÇÃO	VEST. MASC / VEST. FEM / WC. PNE - JN02
QUANTIDADE	01	QUANTIDADE	03
TIPO	GIRO COM 1 FOLHA	TIPO	BASCULANTE
DIMENSÕES	0,90 X 2,10	DIMENSÕES	0,60 X 0,60 / 1,70
FERRAGENS	MAÇANETA TIPO ALAVANCA (A SER INSTALADA)	FERRAGENS	TRINCO
ESPECIFICAÇÃO	PORTAS METÁLICA COM BARRA DE APOIO NOVA A SER INSTALADA	ESPECIFICAÇÃO	FERRO COM VIDRO COMUM E-4MM FANTASIA A SER INTALADO
DENOMINAÇÃO	SECRETARIA - PN04	DENOMINAÇÃO	SALA DE AULA 04 E 05 / ALMOXARIFADO - JN03
QUANTIDADE	01	QUANTIDADE	05
TIPO	GIRO COM 1 FOLHA	TIPO	JANELA DE CORRER
DIMENSÕES	1,00 X 2,10	DIMENSÕES	1,50 X 1,20 / 1,00
FERRAGENS	MAÇANETA TIPO ALAVANCA (A SER INSTALADA)	FERRAGENS	TRINCO
ESPECIFICAÇÃO	PORTAS METÁLICA NOVA A SER INSTALADA	ESPECIFICAÇÃO	FERRO COM VIDRO COMUM E-4MM FANTASIA E GRADES DE PROTEÇÃO - A SER INSTALADO
DENOMINAÇÃO	SALA DE AULA 01 / SALA DE AULA 02 / SALA DE AULA 03 / COPA - PE01 / PN05	DENOMINAÇÃO	COPA - JN04
QUANTIDADE	04	QUANTIDADE	01
TIPO	GIRO COM 1 FOLHA	TIPO	GRADE FIXA
DIMENSÕES	0,80 X 2,10	DIMENSÕES	1,50 X 1,20 / 1,00
FERRAGENS	MAÇANETA TIPO ALAVANCA	FERRAGENS	TRINCO
ESPECIFICAÇÃO	PORTAS EM MADEIRA A SEREM SUBSTITUIDAS POR PORTA DE MADEIRA MAÇICA PINTADA	ESPECIFICAÇÃO	GRADES DE PROTEÇÃO - A SER INSTALADO
DENOMINAÇÃO	CIRCULAÇÃO - POE-01	DENOMINAÇÃO	LEGENDA PLANTA BAIXA
QUANTIDADE	01	TIPO	ALVENARIA / ESQUADRIA / LOUÇA EXISTENTE A SER MANTIDA E REAURADA
TIPO	GIRO COM 2 FOLHAS	DIMENSÕES	1,80 X 2,10
DIMENSÕES	1,80 X 2,10	FERRAGENS	TRINCO E CADEADO
FERRAGENS	TRINCO E CADEADO	ESPECIFICAÇÃO	PORTÃO EM GRADE DE FERRO EXISTENTE A SER MANTIDO
ESPECIFICAÇÃO	PORTÃO EM GRADE DE FERRO EXISTENTE A SER MANTIDO	CONSTRUÇÕES / DEMOLICOES	ALVENARIA / ESQUADRIA / LOUÇA NOVA OU A SER SUBSTITUIDA

LEGENDA DE REVESTIMENTOS

SÍMBOLO	PAREDE	TETO	PISO
1	PINTURA COM TINTA LÁTEX/ACRILICA 2 DEMÃOS	---	PISO CIMENTADO COM RAMPA - A SER EXECUTADO
2	PINTURA COM TINTA LÁTEX/ACRILICA 2 DEMÃOS	FORRO EM MADEIRA - A SER MANTIDO	PISO CERÂMICO LISO EXISTENTE A SER MANTIDO
3	PINTURA COM TINTA LÁTEX/ACRILICA 2 DEMÃOS	TELHA METÁLICA COM ESTRUTURA APARENTE	NOVO PISO CIMENTADO LISO COM PINTURA ACRILICA EM 2 DEMÃOS
4	PINTURA COM TINTA LÁTEX/ACRILICA 2 DEMÃOS	LAJE EM CONCRETO COM PINTURA TINTA LÁTEX ACRILICA 2 DEMÃOS A SER EXECUTADO	DEMOLIÇÃO DE PISO EXISTENTE COM INSTALAÇÃO DE NOVO PISO CERÂMICO LISO PEI IV 45X45CM
5	REVESTIMENTO CERÂMICO EM TODAS AS PAREDES COM ALTURA VARIADO	LAJE EM CONCRETO COM PINTURA TINTA LÁTEX ACRILICA 2 DEMÃOS A SER EXECUTADO	DEMOLIÇÃO DE PISO EXISTENTE COM INSTALAÇÃO DE NOVO PISO CERÂMICO LISO PEI IV 45X45CM
6	PINTURA COM TINTA LÁTEX/ACRILICA 2 DEMÃOS	FORRO EM PVC BRANCO A SER MANTIDO	PISO CERÂMICO LISO EXISTENTE A SER MANTIDO
7	PINTURA COM TINTA LÁTEX/ACRILICA 2 DEMÃOS	LAJE EM CONCRETO COM PINTURA TINTA LÁTEX ACRILICA 2 DEMÃOS A SER EXECUTADO	PISO CERÂMICO LISO EXISTENTE A SER MANTIDO
8	DEMOLIÇÃO DO REVESTIMENTO EXISTENTE EM PAREDES COM ALTURAS VARIADAS, SEGUINDA EXECUÇÃO DE NOVO REVESTIMENTO CERÂMICO EM TODAS AS PAREDES, RESPEITANDO AS DIFERENTES ALTURAS	FORRO EM PVC BRANCO A SER INSTALADO	DEMOLIÇÃO DE PISO EXISTENTE COM INSTALAÇÃO DE NOVO PISO CERÂMICO LISO PEI IV 45X45CM
9	DEMOLIÇÃO DE REVESTIMENTO EXISTENTE EM PAREDES COM ALTURAS VARIADAS, SEGUINDA EXECUÇÃO DE NOVO REVESTIMENTO CERÂMICO EM TODAS AS PAREDES, RESPEITANDO AS DIFERENTES ALTURAS	FORRO EXISTENTE A SER TROCADO POR FORRO EM PVC BRANCO	DEMOLIÇÃO DE PISO EXISTENTE COM INSTALAÇÃO DE NOVO PISO CERÂMICO LISO PEI IV 45X45CM
10	PINTURA COM TINTA LÁTEX/ACRILICA 2 DEMÃOS	FORRO EM PVC BRANCO A SER MANTIDO	PISO CERÂMICO LISO PEI IV 45X45CM LISO A SER INSTALADO

Aprovações e Registros.

Responsável Técnico:

De Paula
ENGENHARIA | CNPJ: 18.412.988/0001-01


Rua José Virgílio 423, Loja
Centro - Lima Duarte/MG
Telefone: (32) 98490-4353
E-mail: pri_eng@hotmail.com

Engº Civil Priscila C. de Paula Neto -
CREA-MG 142702/D

MUNICÍPIO DE BOCAINA DE MINAS

Prefeito Municipal:	CNPJ: 18.194.076/0001-60	Fone: (32) 3394-1160
Luzimar de Moura Benfica	PROPOSTA Nº: 004622/2025	

Título: Reforma de Escola	Área: 378,97m2
Endereço da obra: Escola Municipal Mariana Francisca de Jesus - Rua Mariana Francisca de Jesus nº 01 - Santo Antônio - Bocaina de Minas/MG	Revisão Nº: 02
Conteúdo: PROJETO ARQUITETÔNICO	Data: 19/11/2025
Plantas baixas demolição e construção, cortes, fachada e det. corrimão e guarda corpo.	

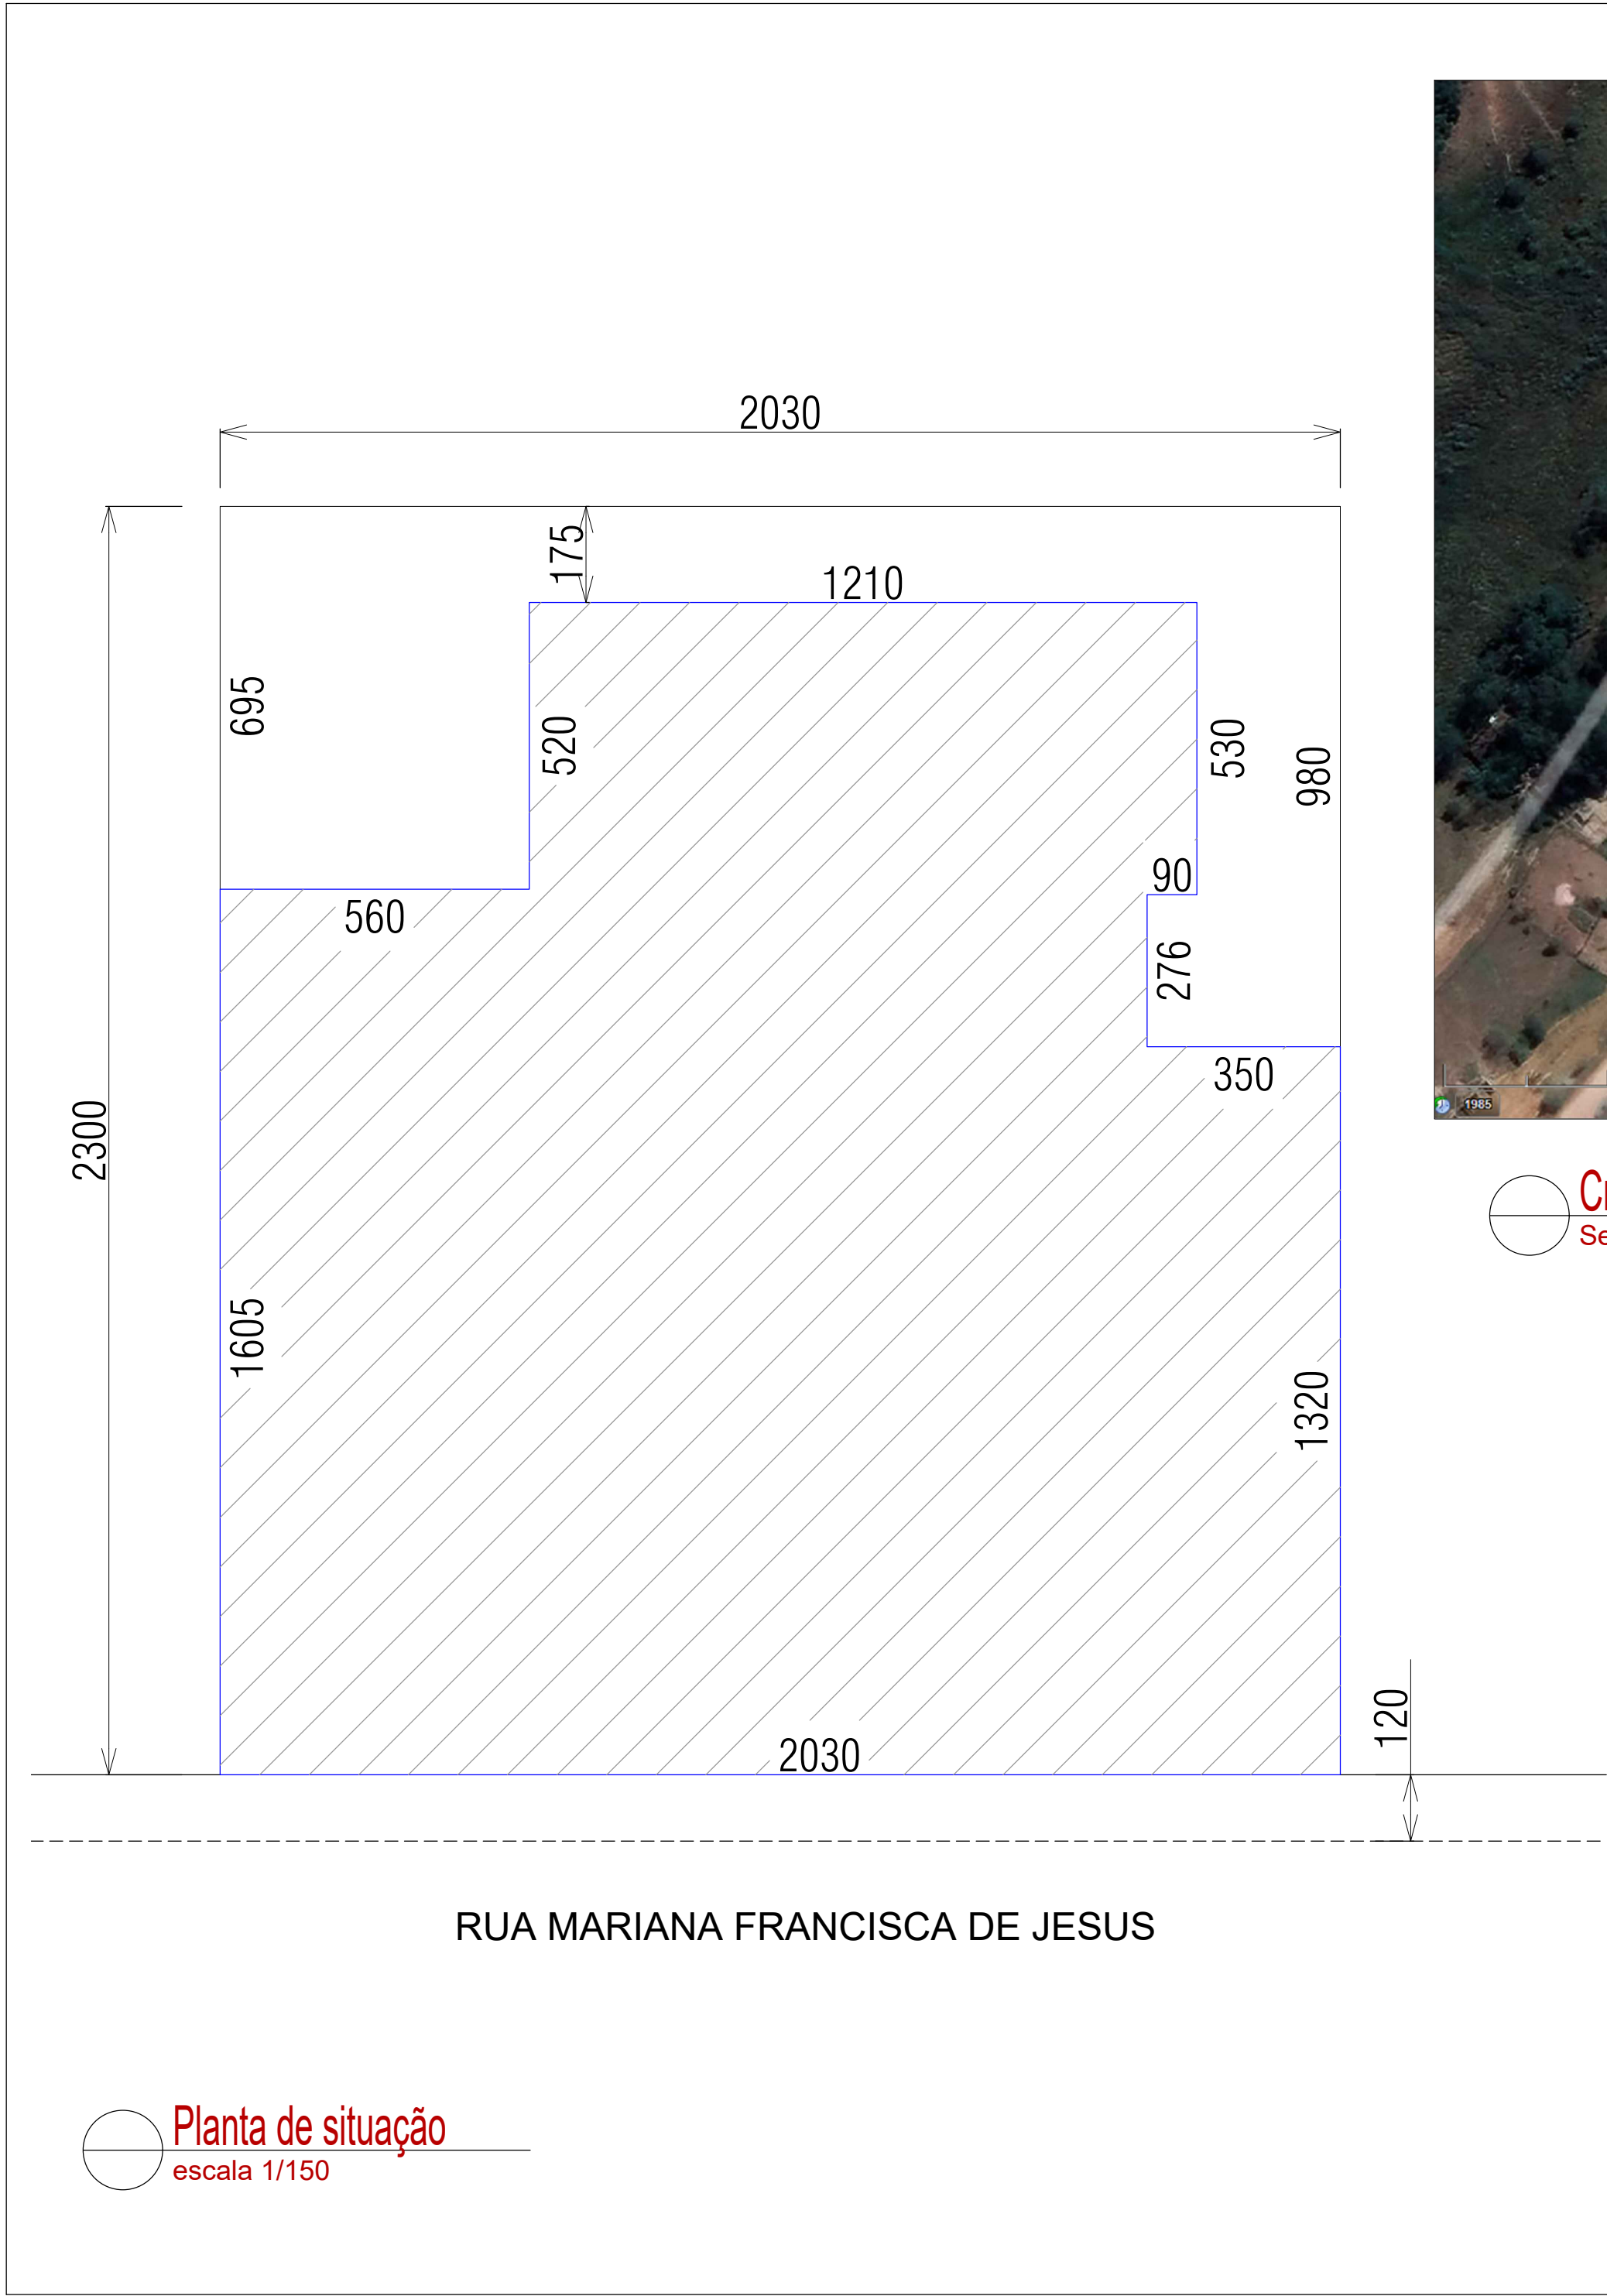

Planta de situação
escala 1/150



Croqui de localização - Google Earth
Sem escala

COORDENADAS GOOGLE EARTH:
ESCOLA MARIANA FRANCISCA DE JESUS = 22°11'48.27"S e 44°29'33.18"O

MUNICÍPIO DE BOCAINA DE MINAS			
Prefeito Municipal: Luzimar de Moura Benfica	CNPJ: 18.194.076/0001-60	Fone : (32) 3394-1160	
	PROPOSTA N°: 004622/2025		
Título : Reforma de escola		Área : 378,97m2	
Endereço da obra : Escola Municipal Mariana Francisca de Jesus - Rua Mariana Francisca de Jesus nº 01 - Santo Antônio -Bocaina de Minas/MG	Escala : Indicada	Folha : 02/02	
	Data base SRE : Out./2024		
Conteúdo: Planta de situação e Croqui de localização-Google Earth.		Revisão N° 02	
		Data : 19/11/2025	