

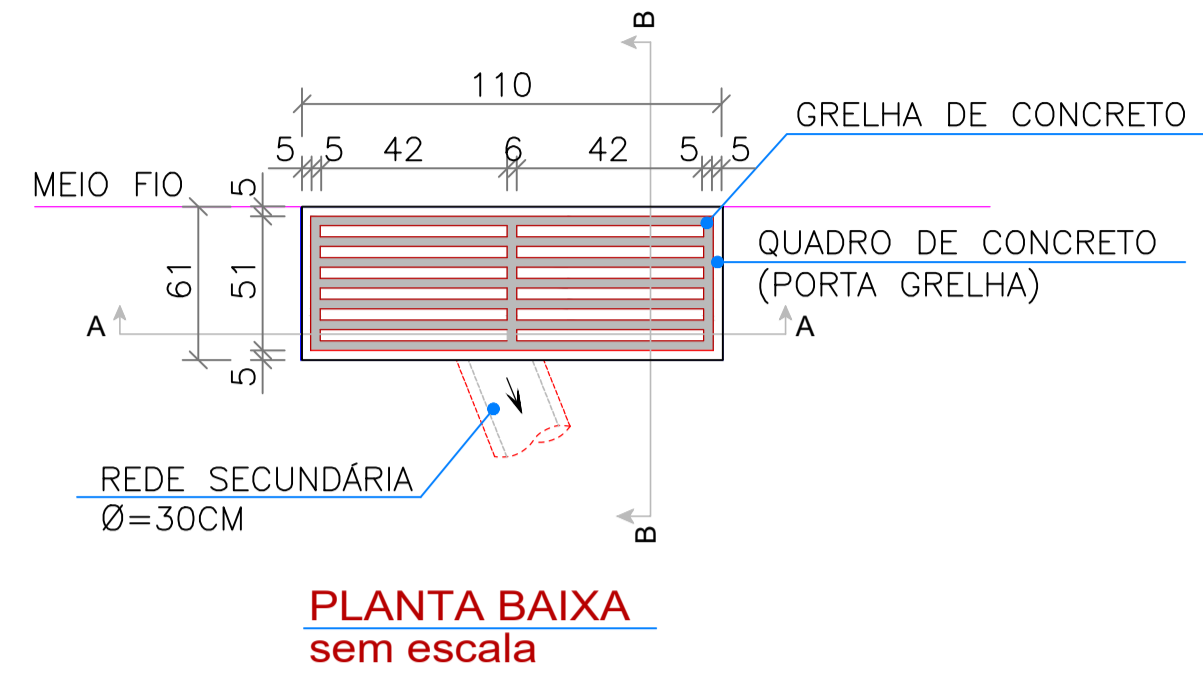




DET. 03 - BOCA DE LOBO

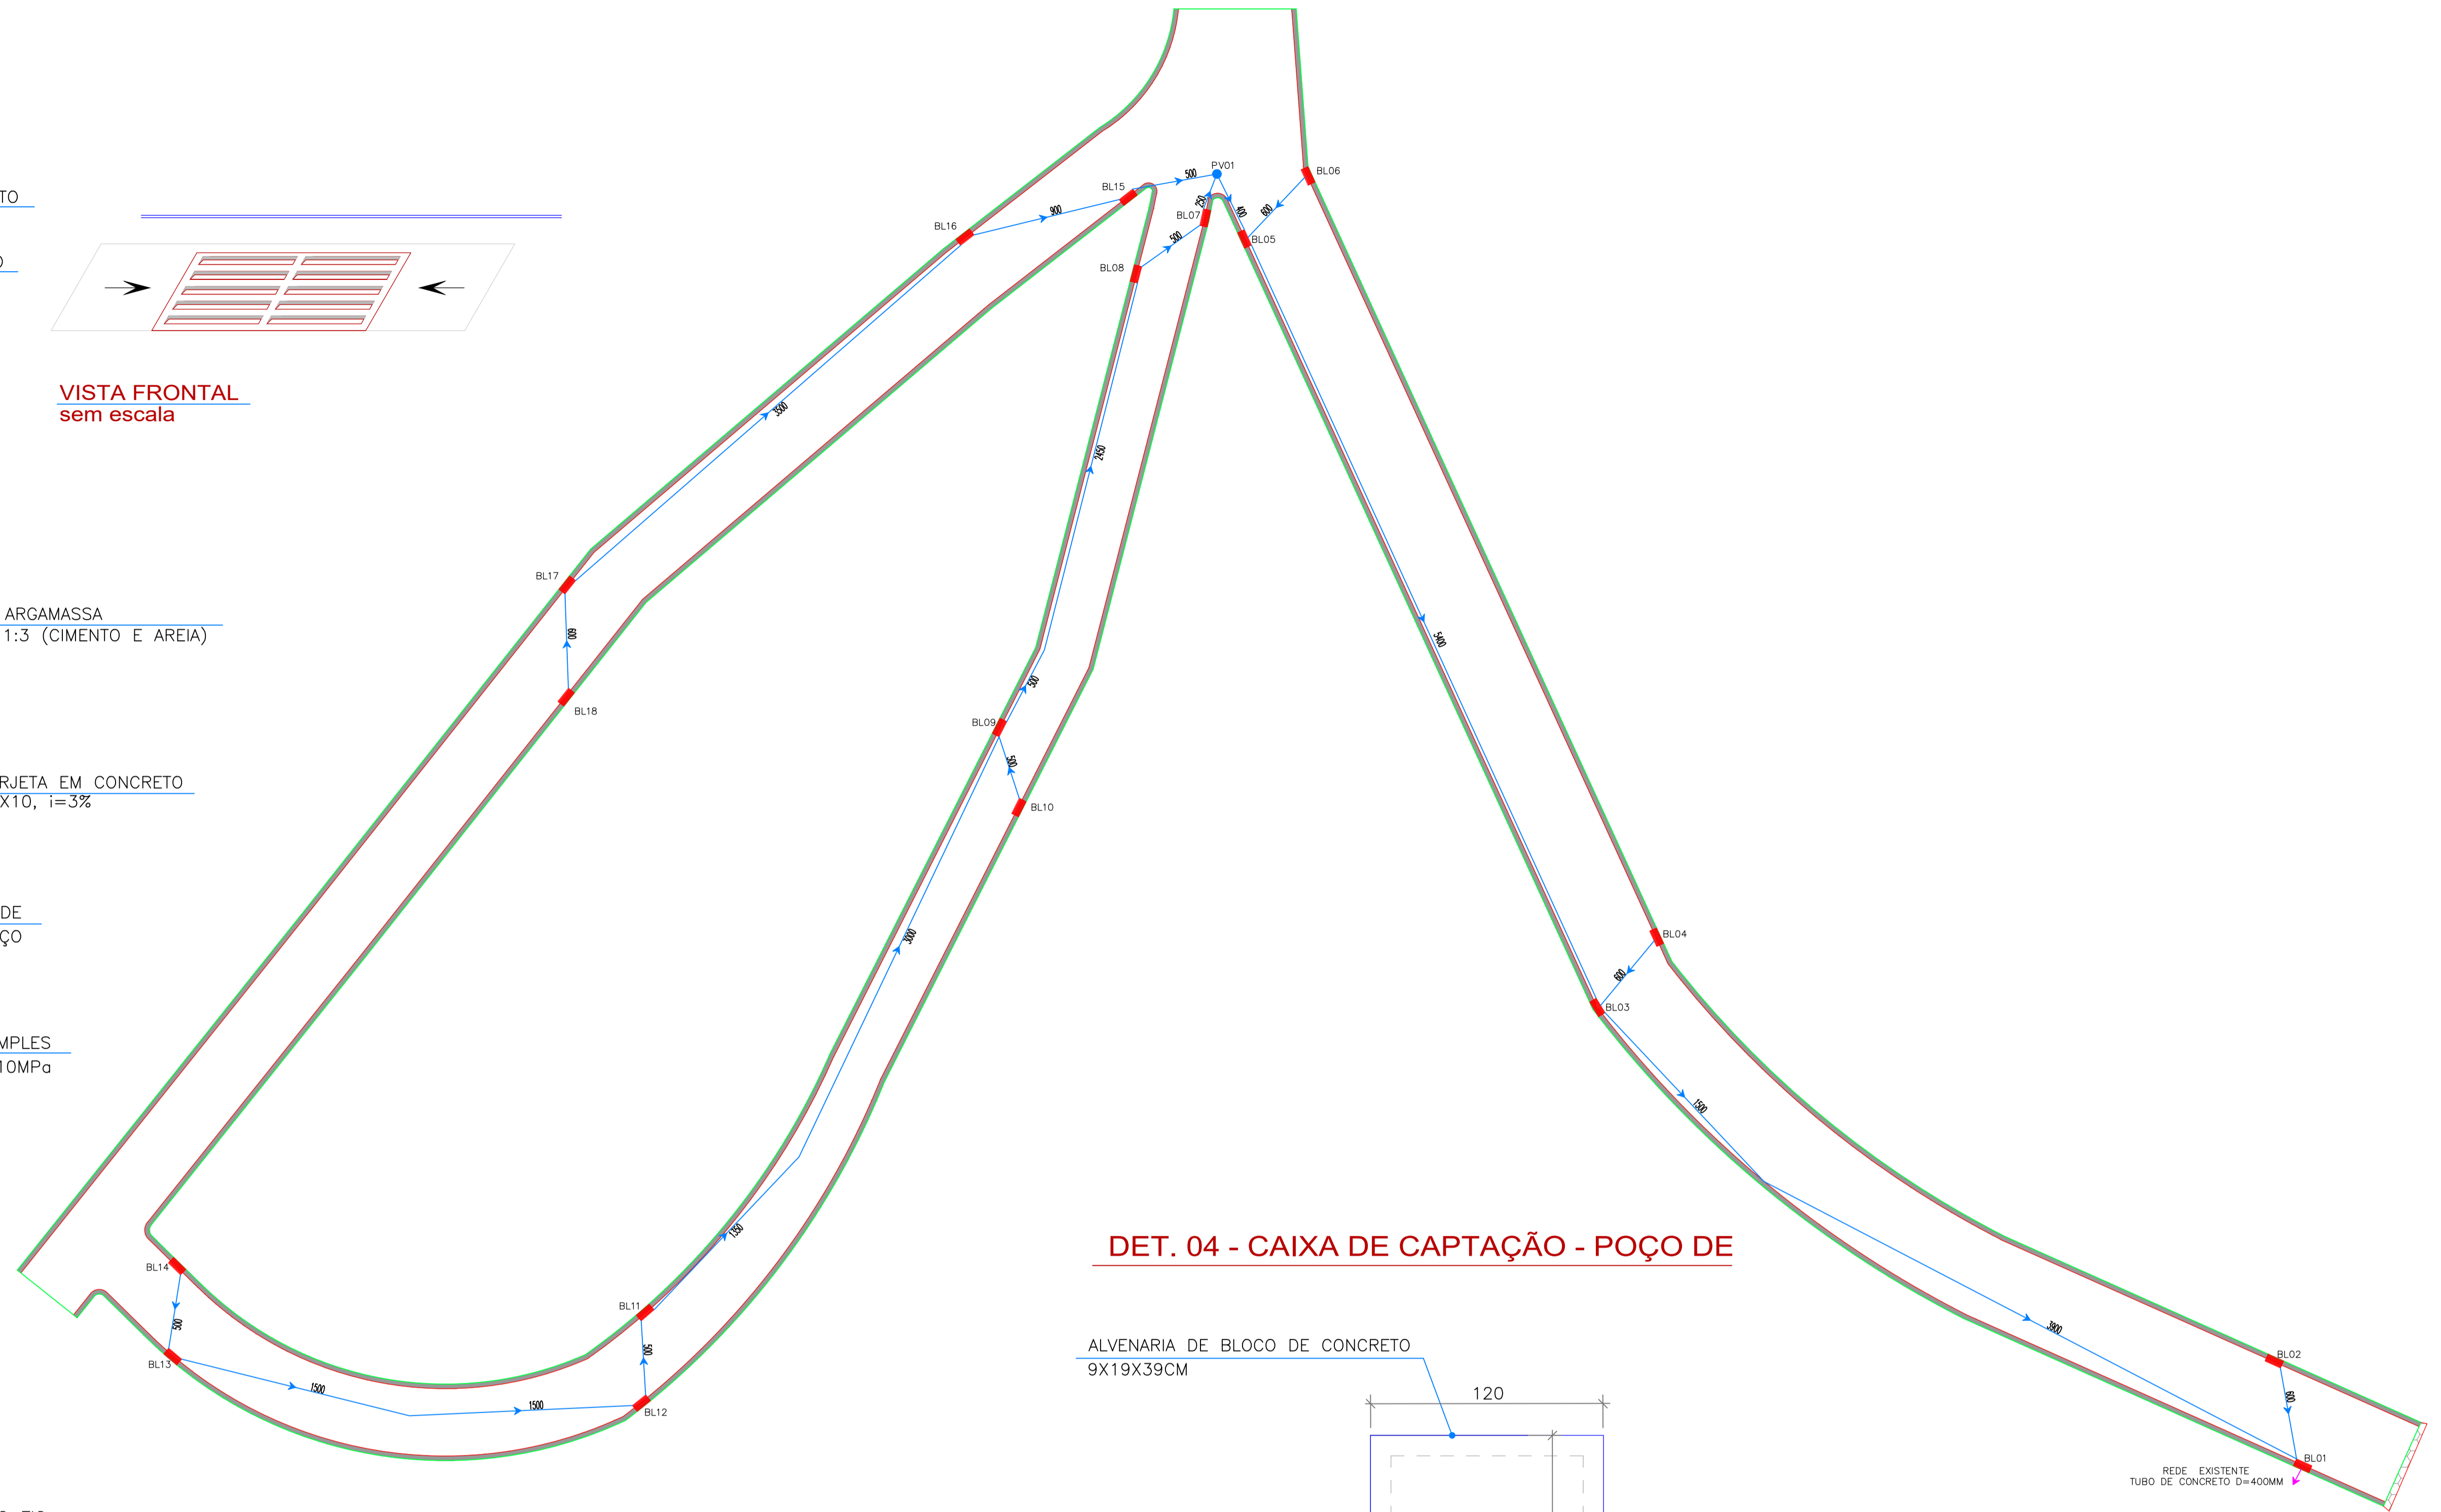

VISTA FRONTAL sem escala

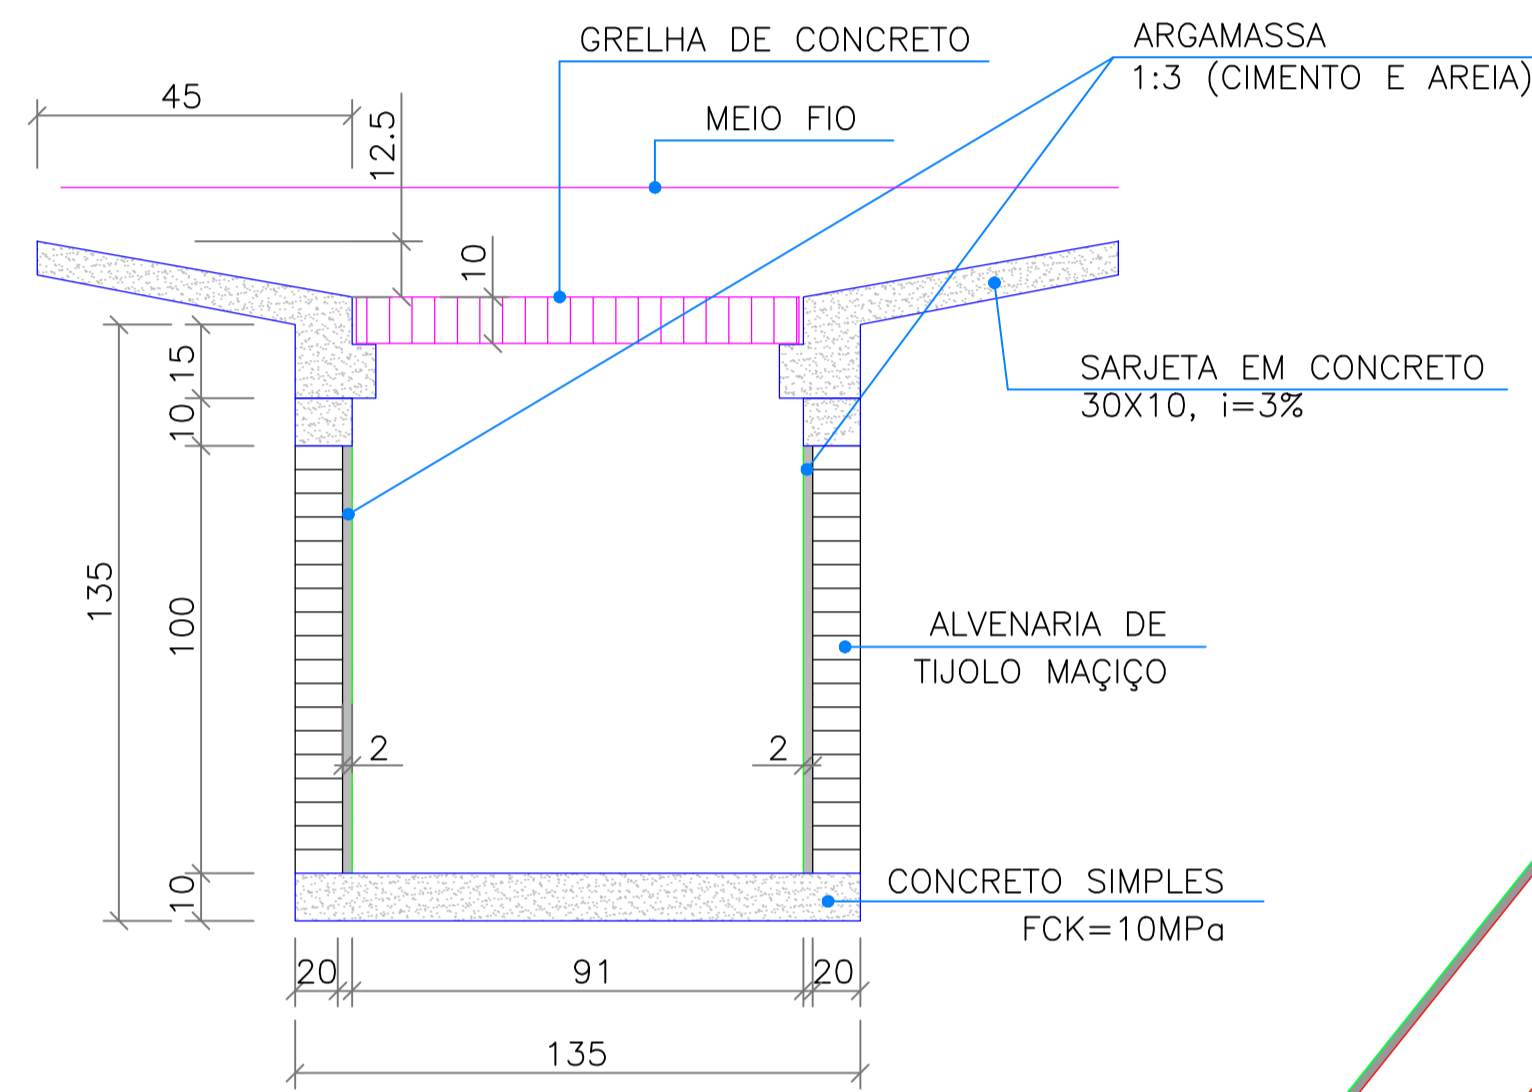

DET. 04 - CAIXA DE CAPTAÇÃO - POÇO DE

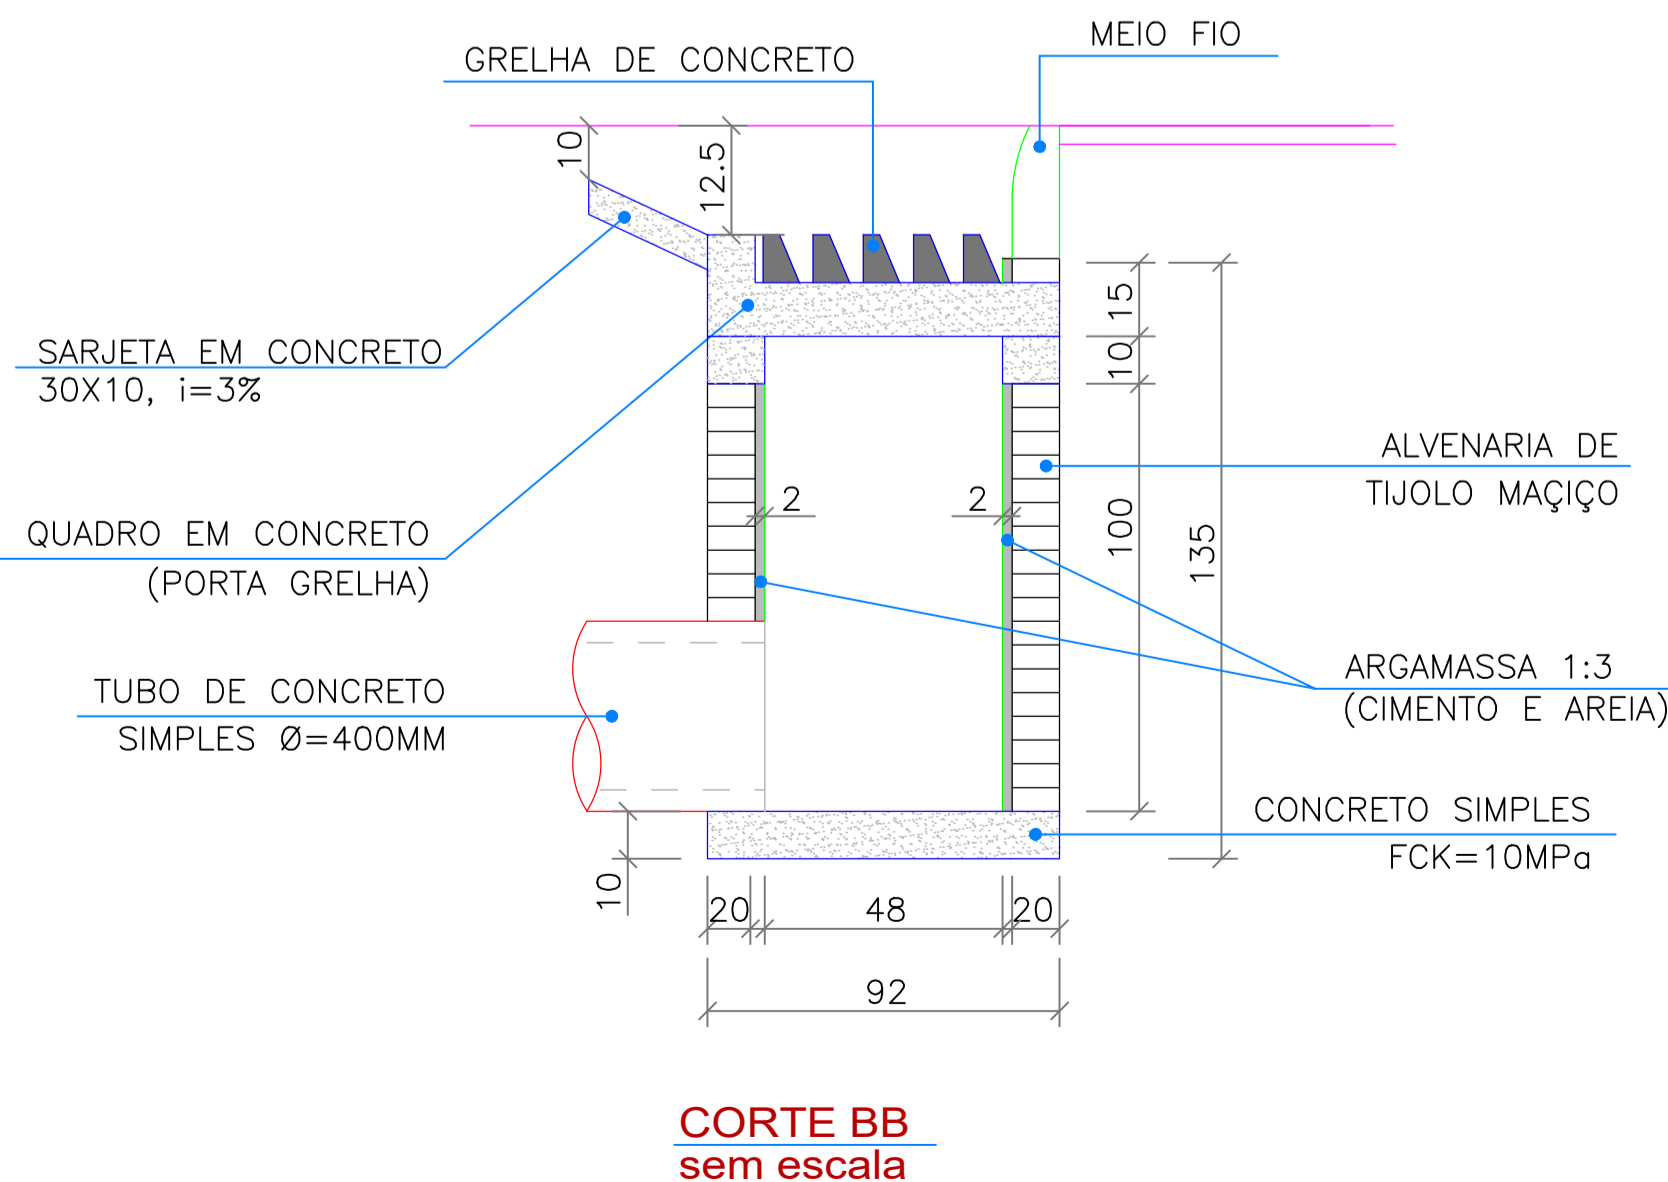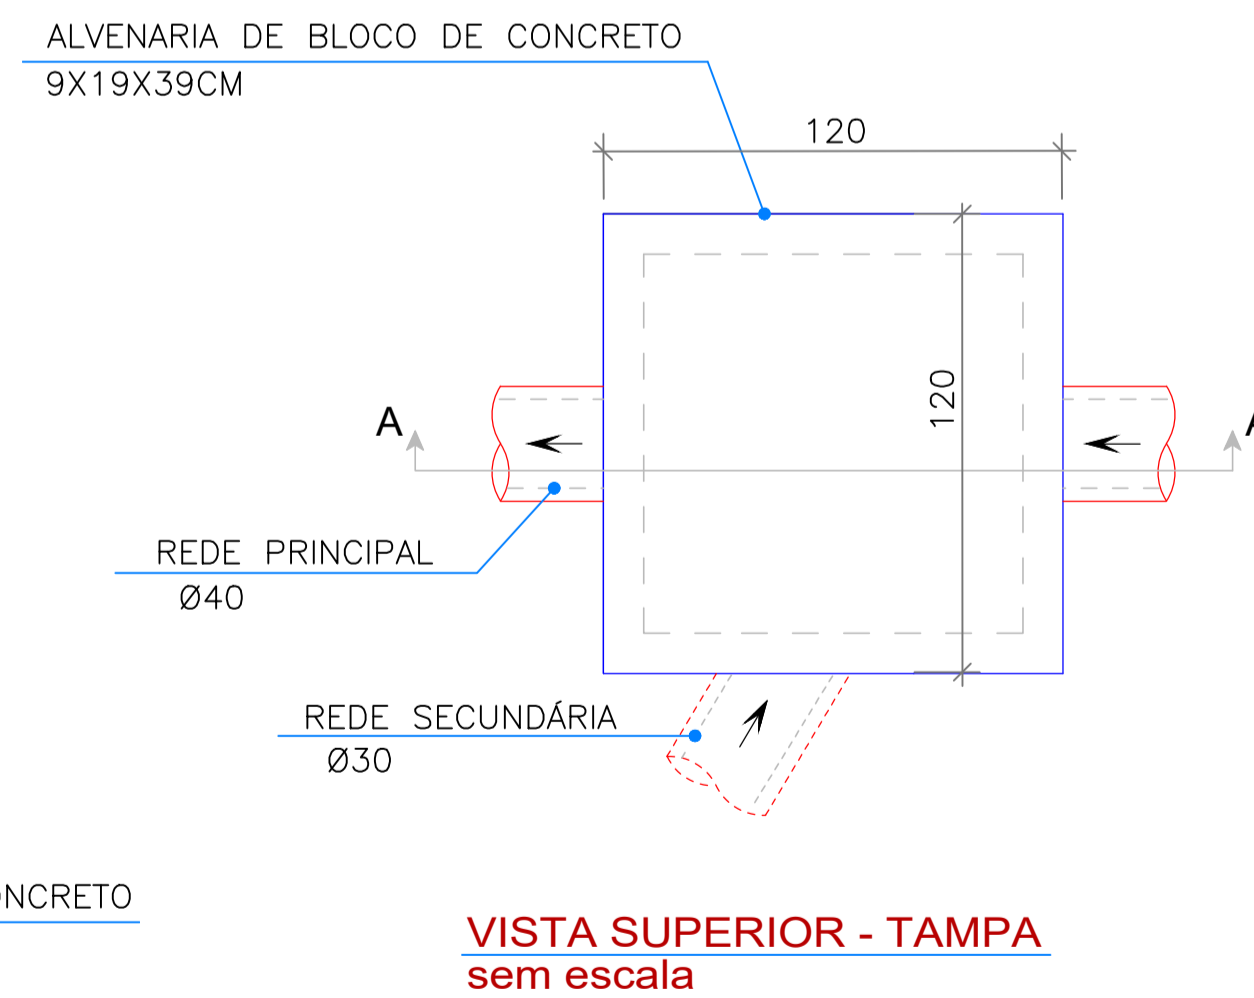

DRENAGEM SANTO ANTÔNIO SAÍDA SENTIDO PAIOL
ESCALA 1:250

De Paula ENGENHARIA CNPJ: 19.442.968/0001-04 Rua Silvestre de Araújo Porto, 320 Bairro Marumbi - Juiz de Fora/MG Telefone: (32) 3281-1106 (32) 9 8490-4353 E-mail: pri_eng@hotmail.com		Responsável Técnico:
MUNICÍPIO DE BOCAINA DE MINAS		
Prefeito Municipal:	CNPJ:	Fone:
Luzimar De Moura Benficio	18.194.076/0001-60	(32) 3348-1102
CONTRATO CONVÊNIO:		Área de intervenção:
RECURSO PRÓPRIO		3.961,24 m ²
Título:		Folha:
CALÇAMENTO DE VIAS RURAIS		02/03
Endereço da obra:		Revisão N°:
DISTRITO DE MIRANTÃO E COMUNIDADE DE SANTO ANTÔNIO.		01
Escala:		Data:
INDICADA		09/02/2022
Data base Seifra:		
OUT.2021		
Conteúdo: Planta baixa drenagem e detalhamentos.		