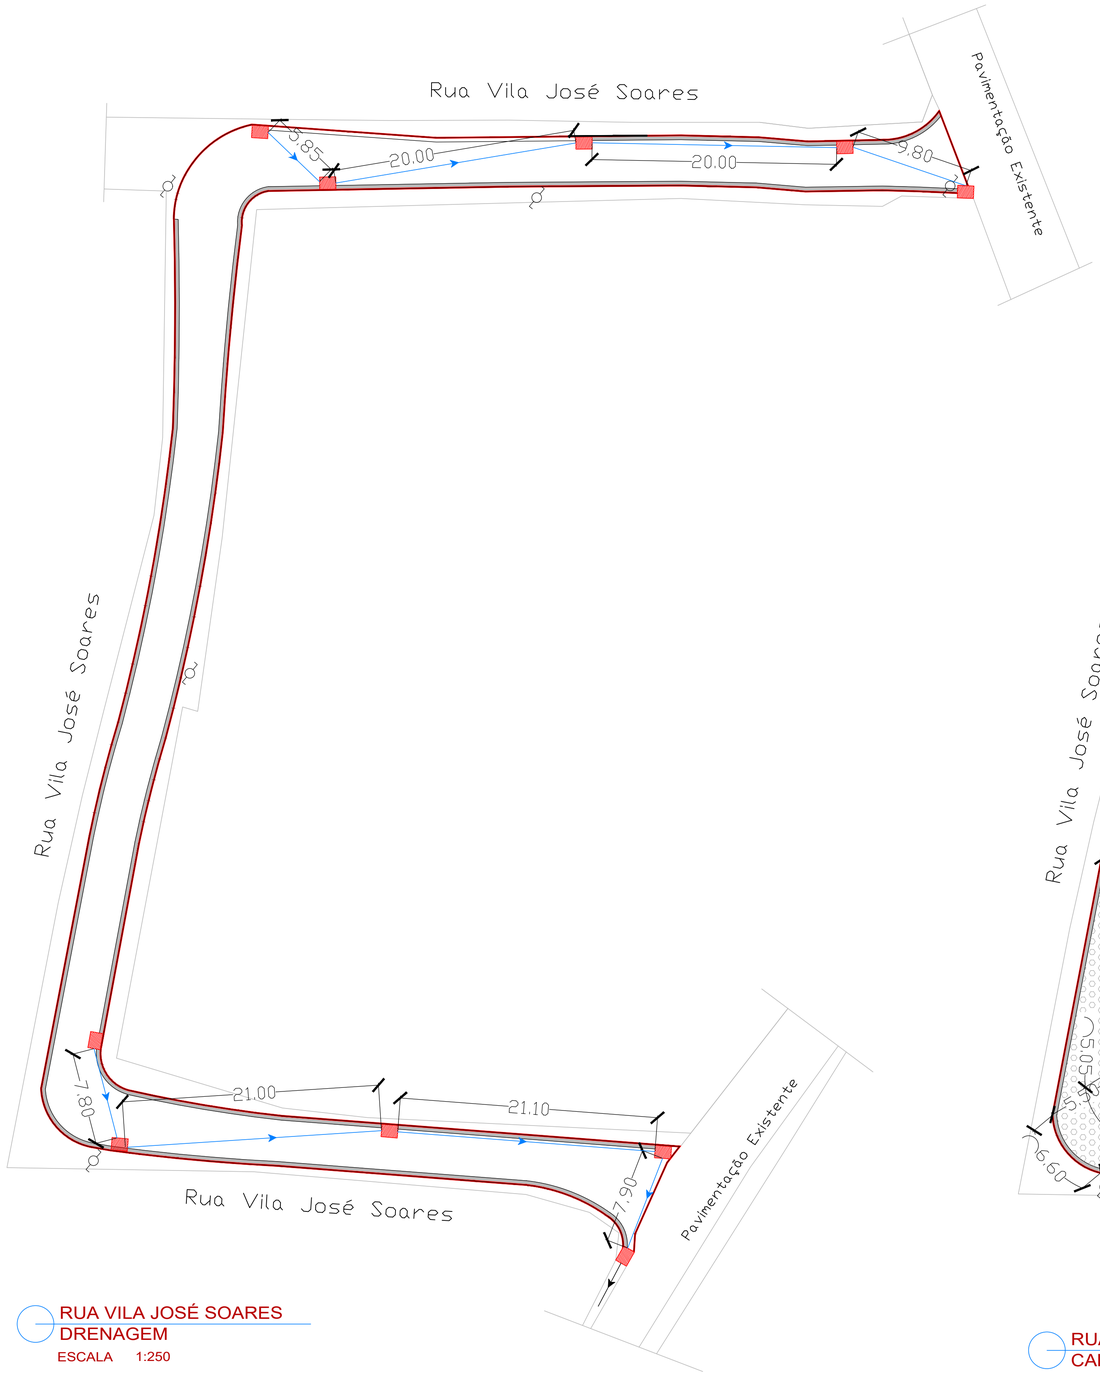

RUA VILA JOSÉ SOARES
DRENAGEM
ESCALA 1:250

RUA VILA JOSÉ SOARES
CALÇAMENTO EM BLOQUETE
ESCALA 1:250

PLANTA DE SITUAÇÃO
GOOGLE EARTH
ESCALA 1:1000

Legenda Drenagem:

- Rede existente d=400mm
- Rede nova d=300mm
- Sarjeta (L x A) 0,30m x 0,10m
  A ser executada
- Caixa de drenagem com tampa em grelha de ferro - A ser executada

Legenda Pavimentação:

- Alinhamento da via
- Trecho a ser calçado em bloquete e=8cm
- Sarjeta (L x A) 0,30m x 0,10m
  A ser executada
- Meio fio pré moldado - A ser executado
  1,00m x 0,15m x 0,13m x 0,30m

Aprovações e Registros.

De Paula
ENGENHARIA | CNPJ: 19.442.968/0001-04
Rua Silvestre de Araújo Porto, 320
Bairro Marumbi - Juiz de Fora/MG
Telefone: (32) 3281-1106 I (32) 9 8490-4353
E-mail: pri_eng@hotmail.com
Responsável Técnico:
Engª Civil Priscila C. de Paula Neto – CREA-MG 142702/D

MUNICÍPIO DE BOCAINA DE MINAS

Prefeito Municipal: Wanderson Abraão Benfica	CNPJ: 18.194.076/0001-60
	Fone : (32) 3394-1160
	CONTRATO CONVÊNIO: Recurso Próprio

Título :
CALÇAMENTO DE VIAS PÚBLICAS

Endereço da obra :
Rua Vila José Soares e Subida da caixa d'água – Santo Antonio – Bocaina de Minas / Minas Gerais

Área de regularização : 1.439,81 m2

Folha : 01/03

Conteúdo:
Planta baixa calçamentos e drenagem e planta de situação – Google Earth
Rua Vila José Soares

Escala : Indicada

Revisão Nº 01

Data base Setop/Sinapi : JANEIRO E MARÇO/2020

Data : 24/07/2020