


VISTA FRONTAL - CHEGADA  
escala 1/50




VISTA FRONTAL - SAÍDA  
escala 1/50

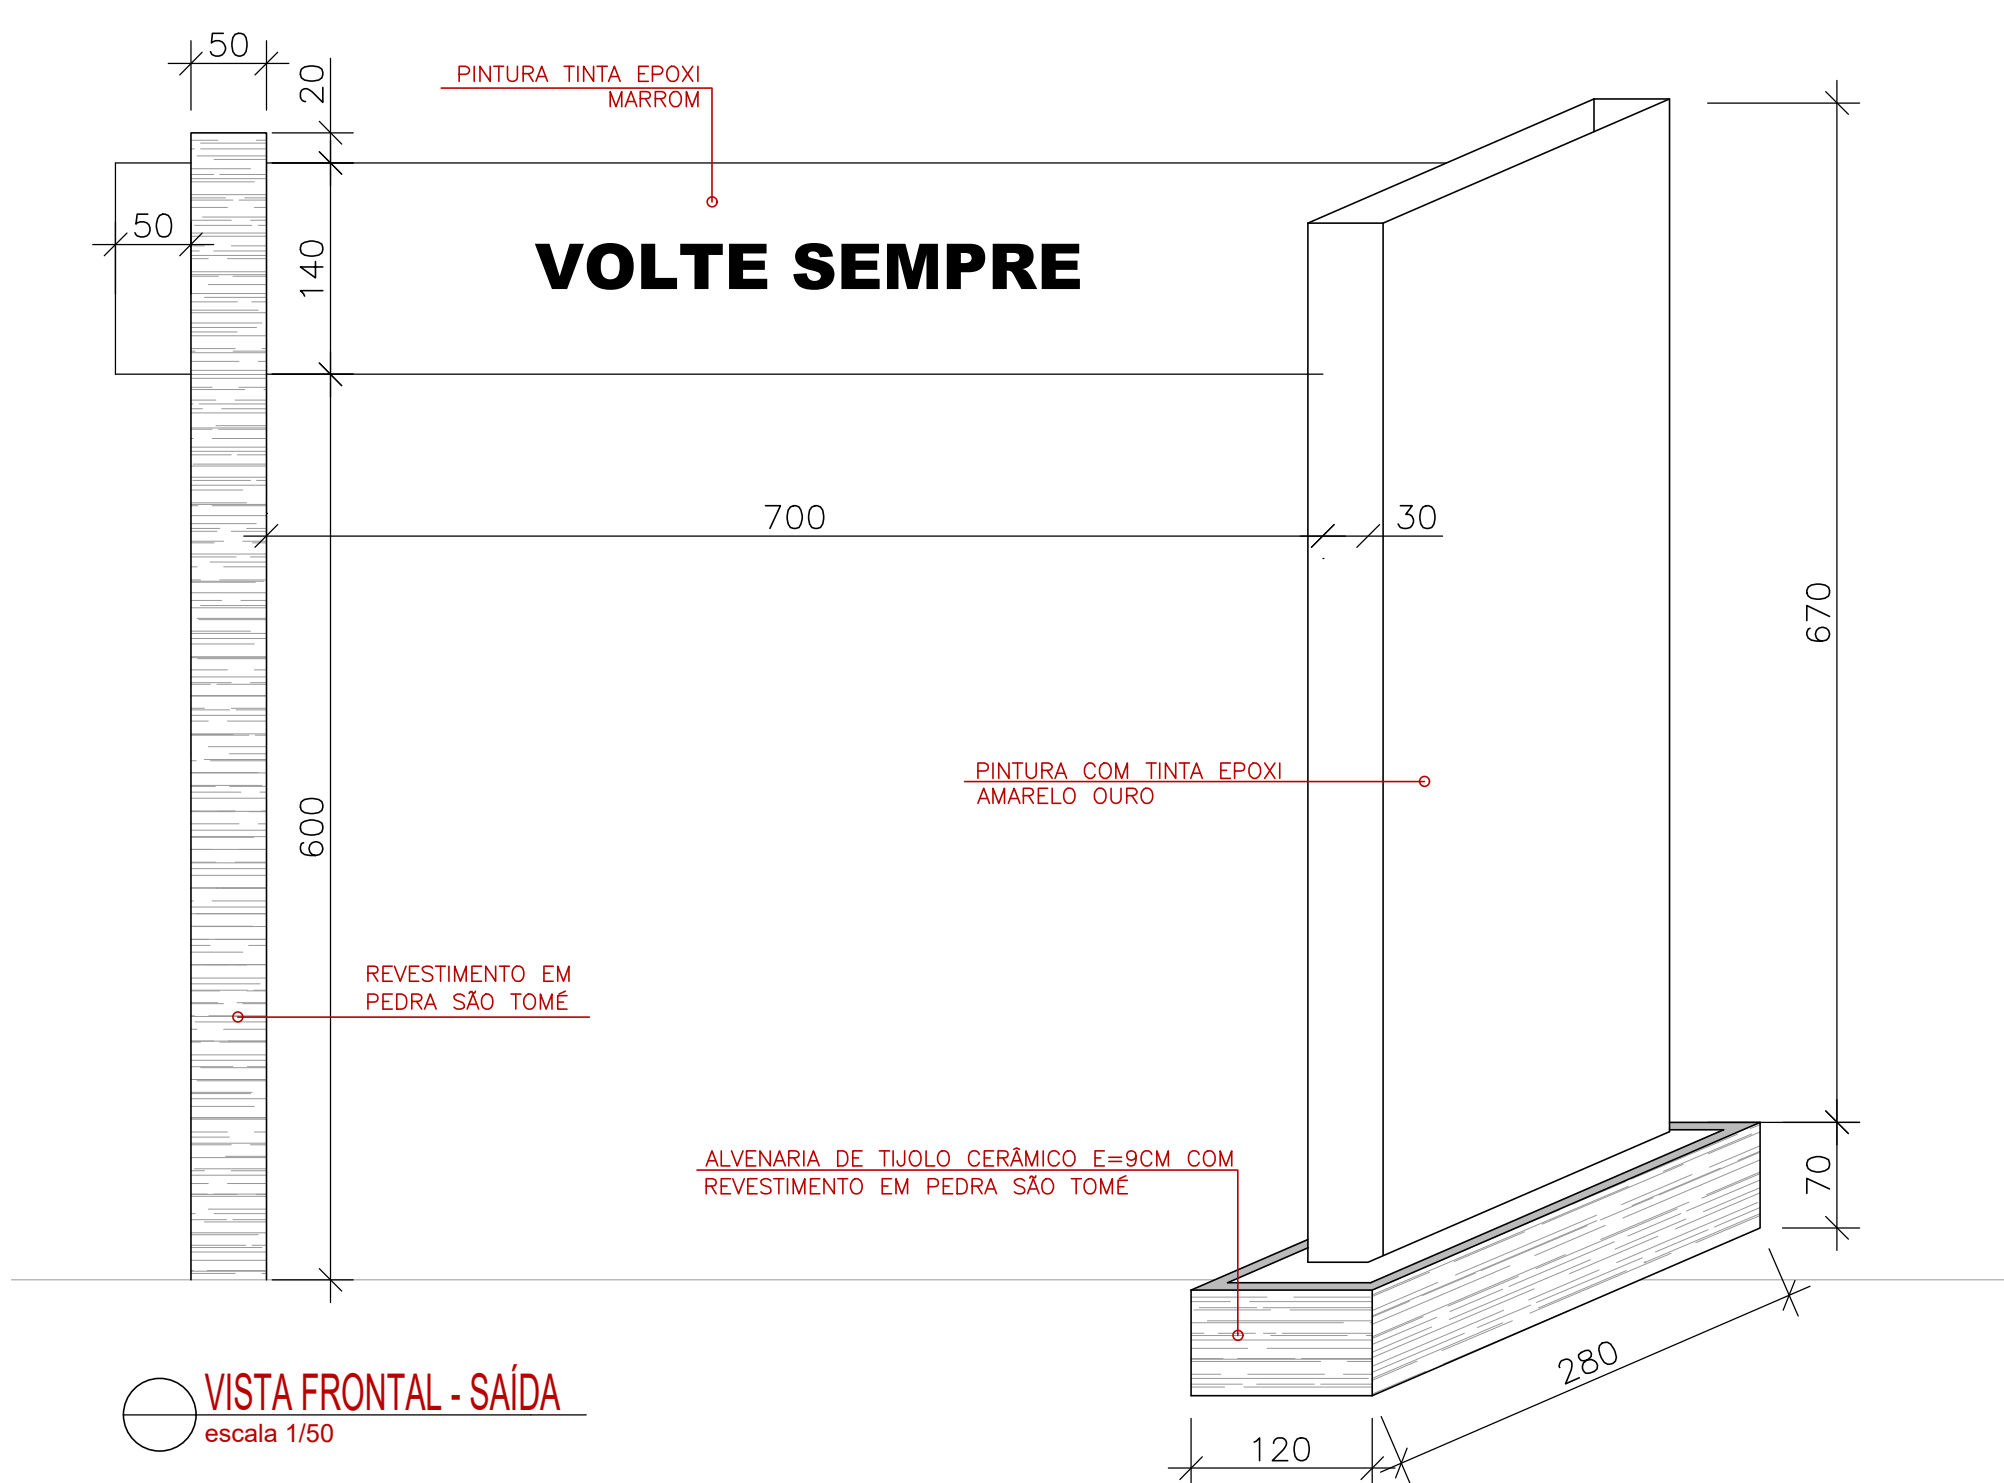


LOCAÇÃO  
Sem escala




DETALHE INCLINAÇÃO PAINEL  
Sem escala

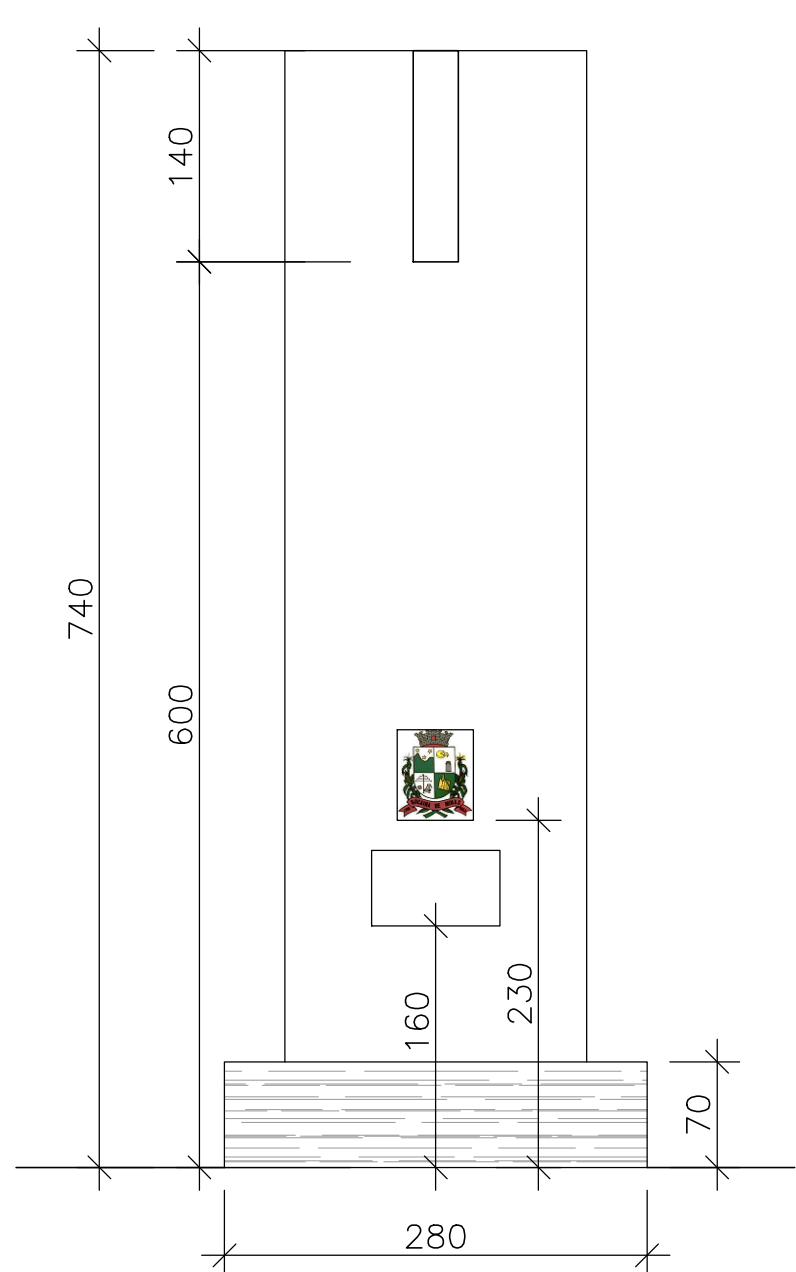


Corte AA  
escala 1/50

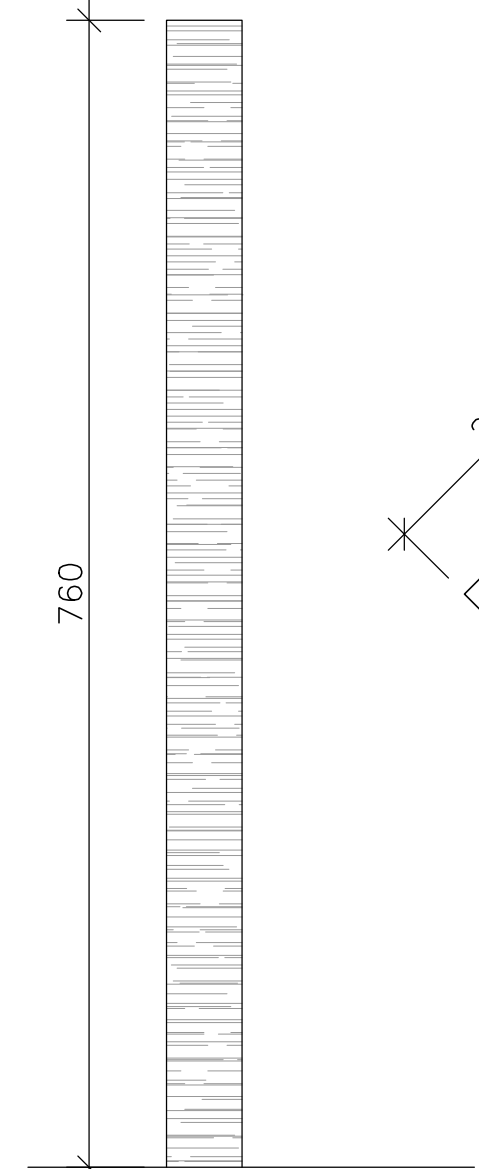

Corte BB  
escala 1/50

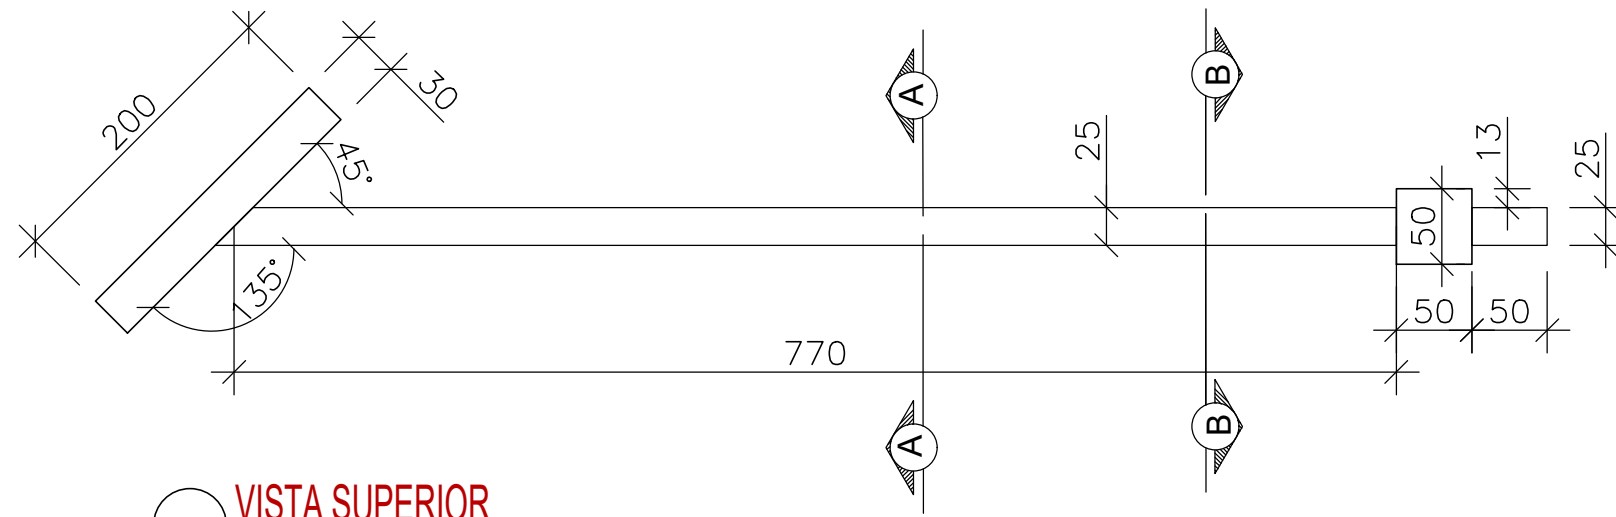

VISTA SUPERIOR  
escala 1/50

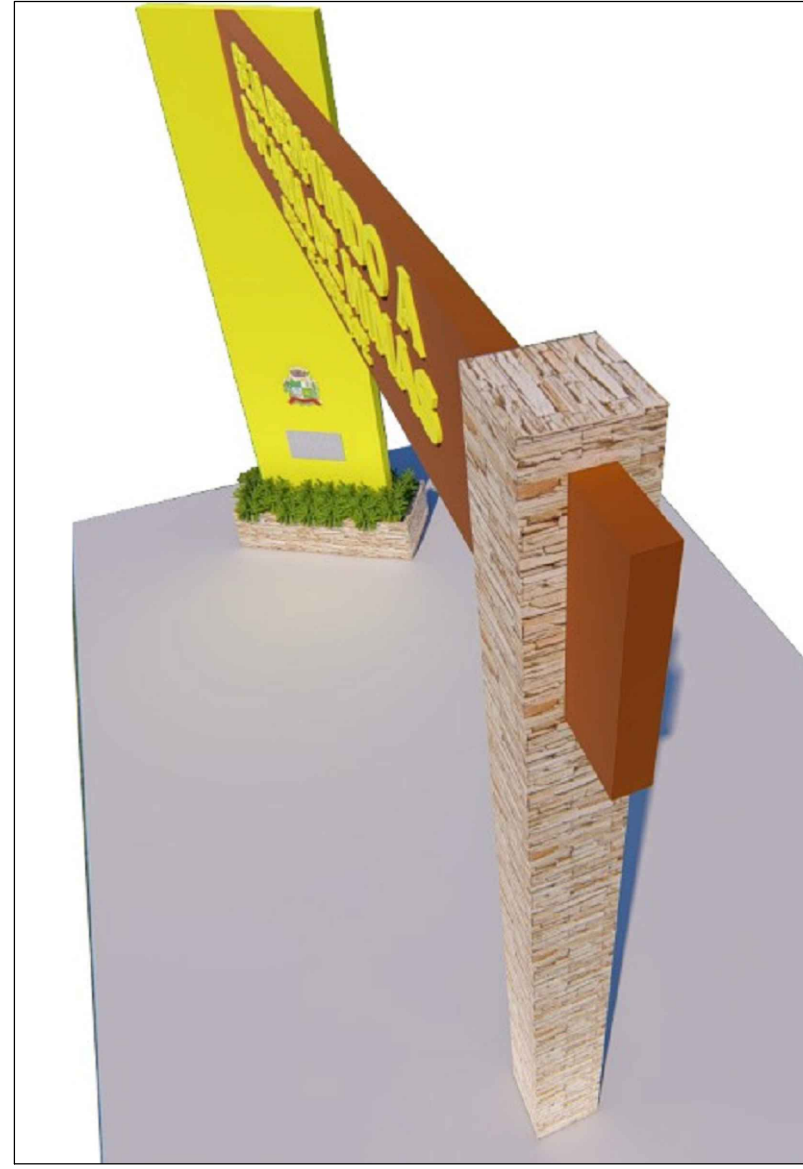

DETALHE ENCAIXE  
Sem escala

Aprovações e Registros.		
Responsável Técnico: <b>De Paula</b> ENGENHEIRO [CNPJ: 18.112.000/0001-01] Rua Silvestre de Araújo Porto, 320 Bairro Marumbi - Juiz de Fora/MG Telefone: (32) 3281-1106   (32) 9 8490-4353 E-mail: pri_eng@hotmail.com		
Engº Civil Priscila C. de Paula Neto – CREA-MG 142702/D		
MUNICÍPIO DE BOCAINA DE MINAS		
Prefeito Municipal:	CNPJ: 18.194.076/0001-60	Fone : (32) 3394-1160
Wanderson Abraão Benfica	CONTRATO CONVÊNIO: RECURSO PRÓPRIO	
Título : Construção de Pórtico em concreto armado Modelo Zona Urbana		Área : —
Endereço da obra : Avenida Alvaro Benfica — Saída de Bocaina de Minas para resende — Bocaina de Minas /MG	Escala : Indicada Data base SETOP/SINAPI : Jan. e Março/2020	Folha : <b>01/01</b>
Conteúdo: PROJETO ARQUITETÔNICO PÓRTICO EM CONCRETO - LARGURA DE TRANSITO LIVRE 7,70M E ALTURA DE PASSAGEM 6,00M		Revisão Nº: <b>01</b> Data : 02/06/2020