

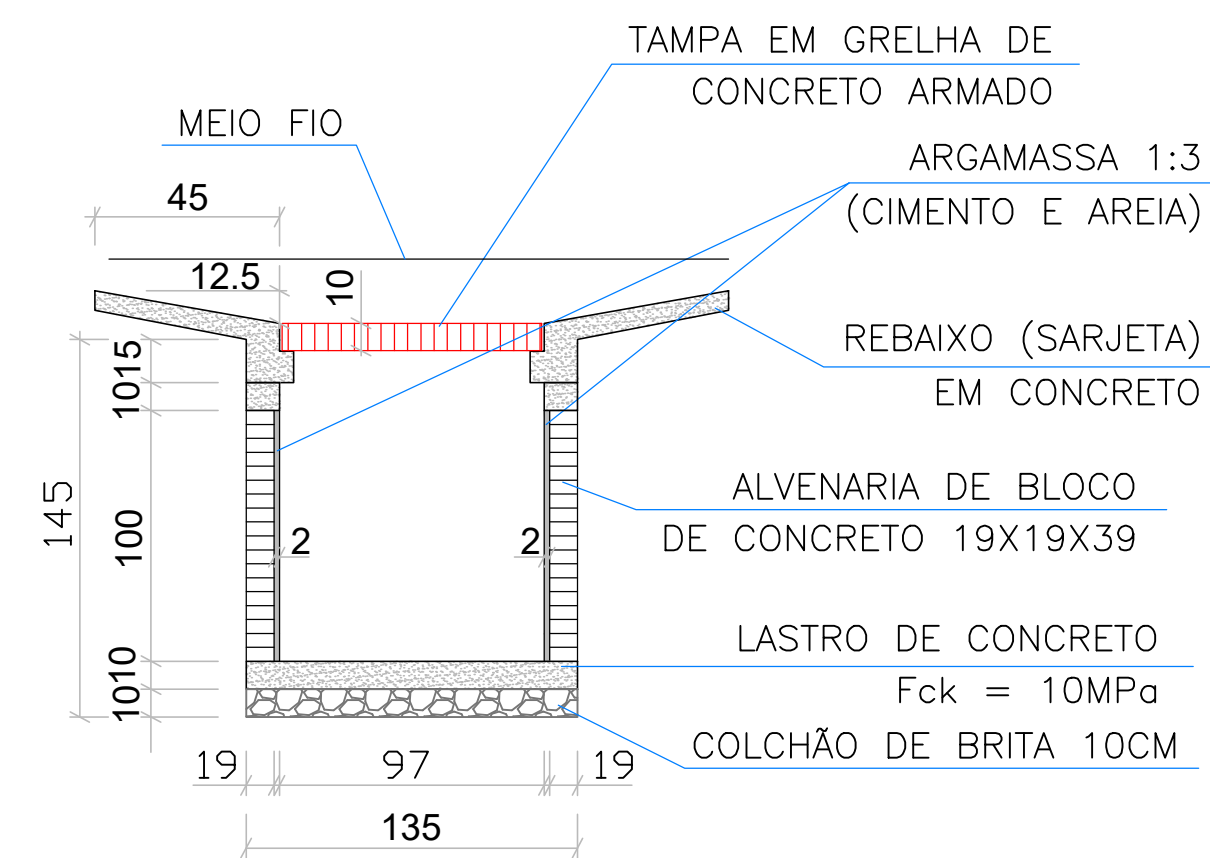
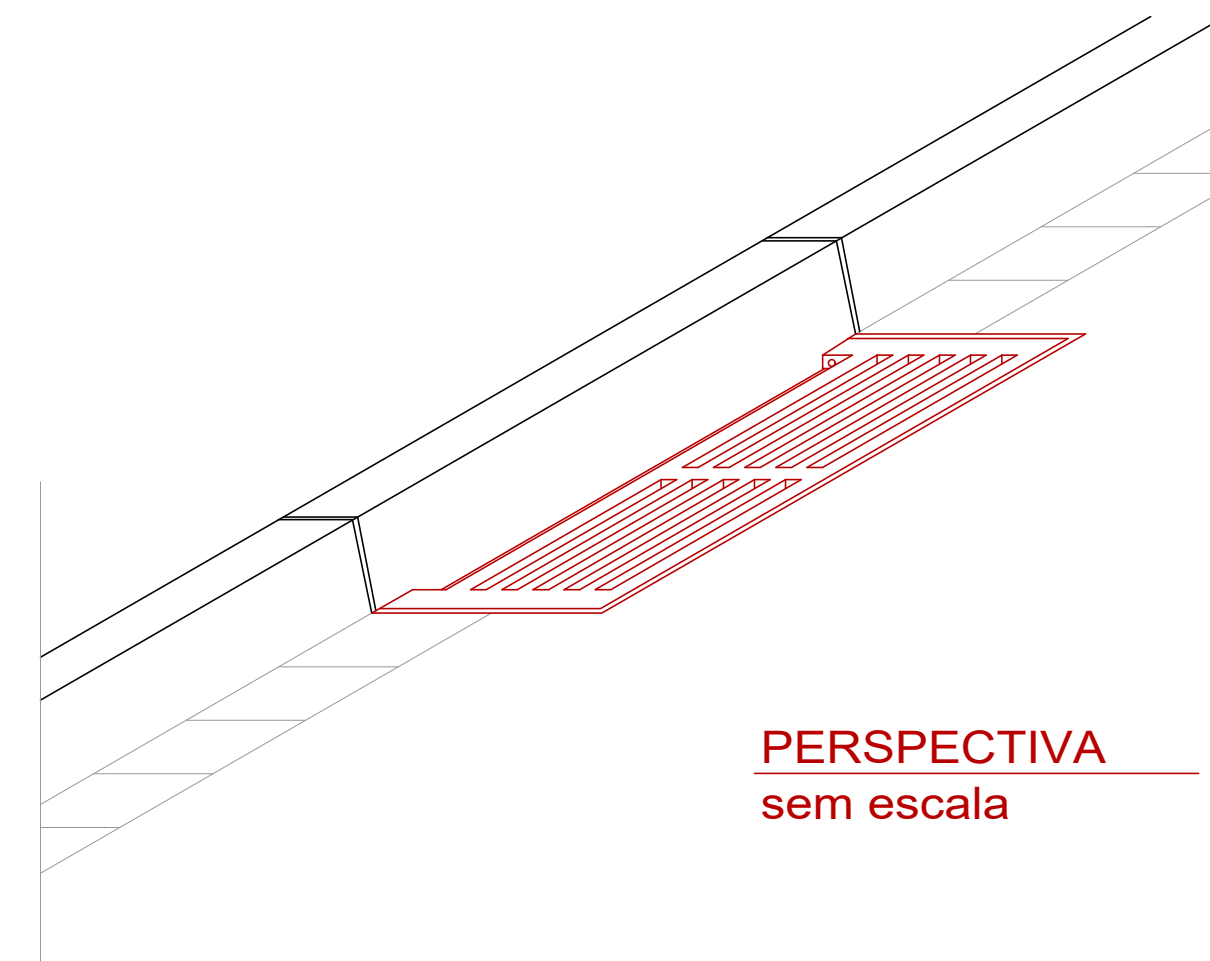
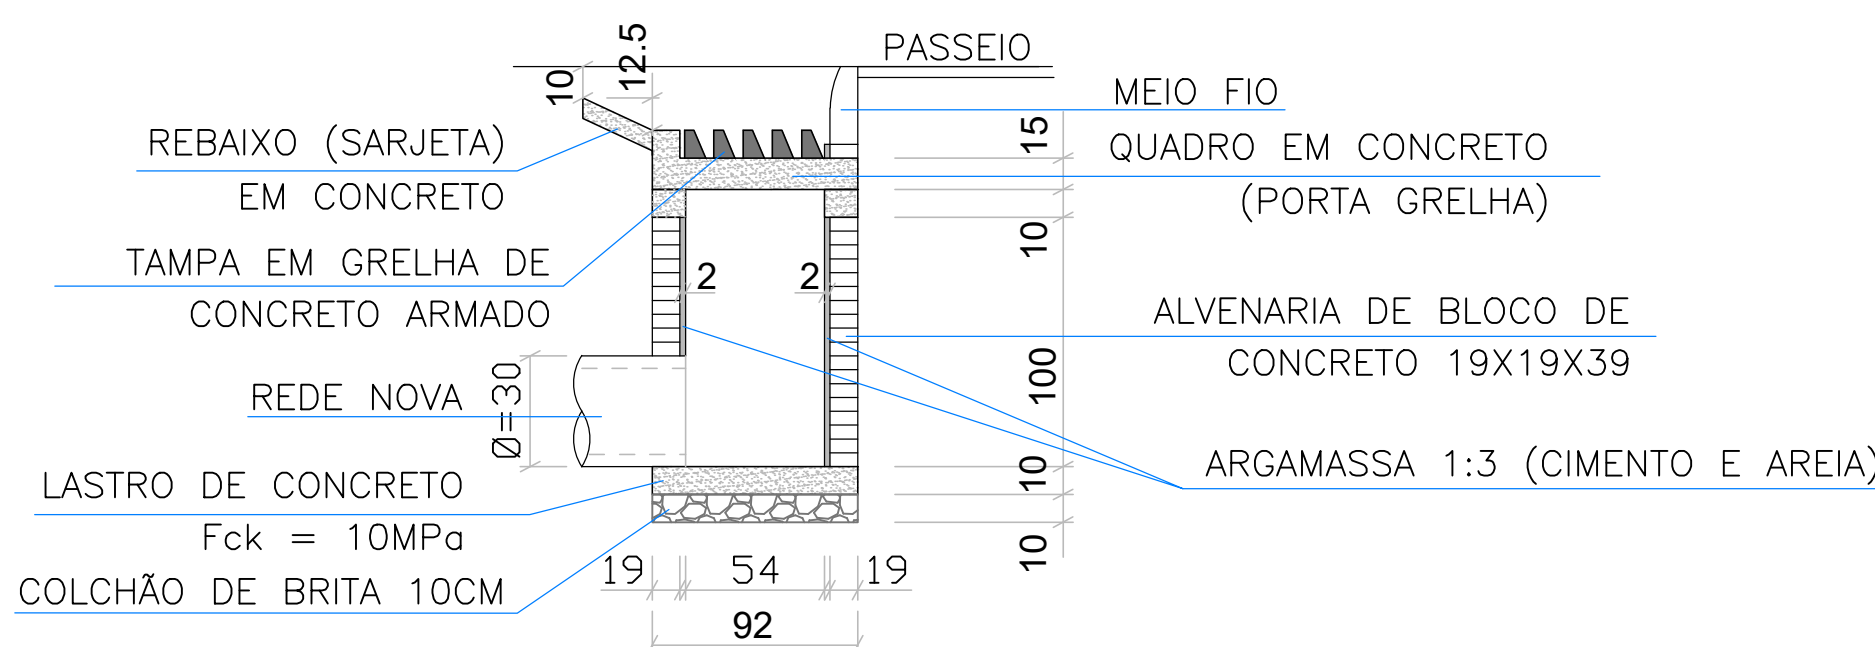
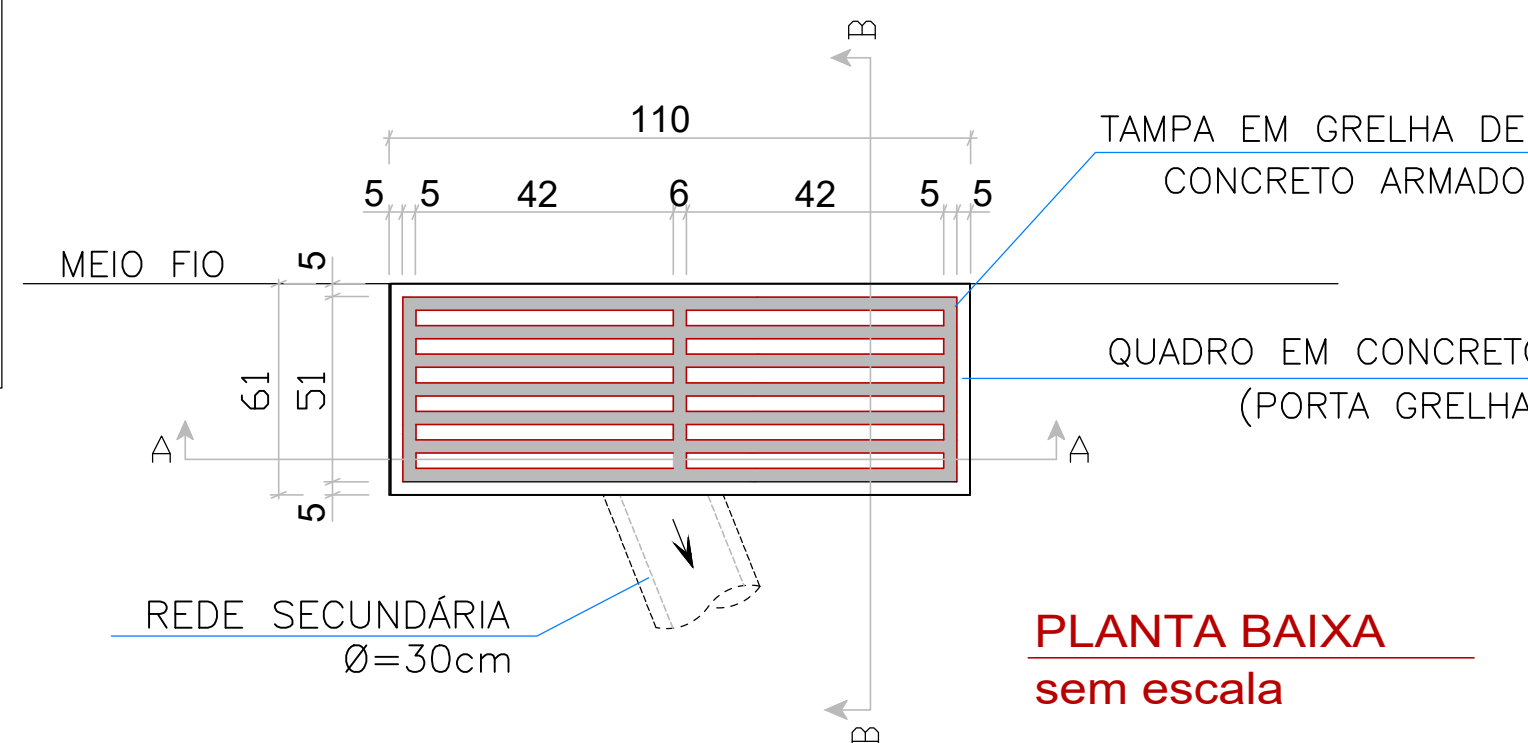
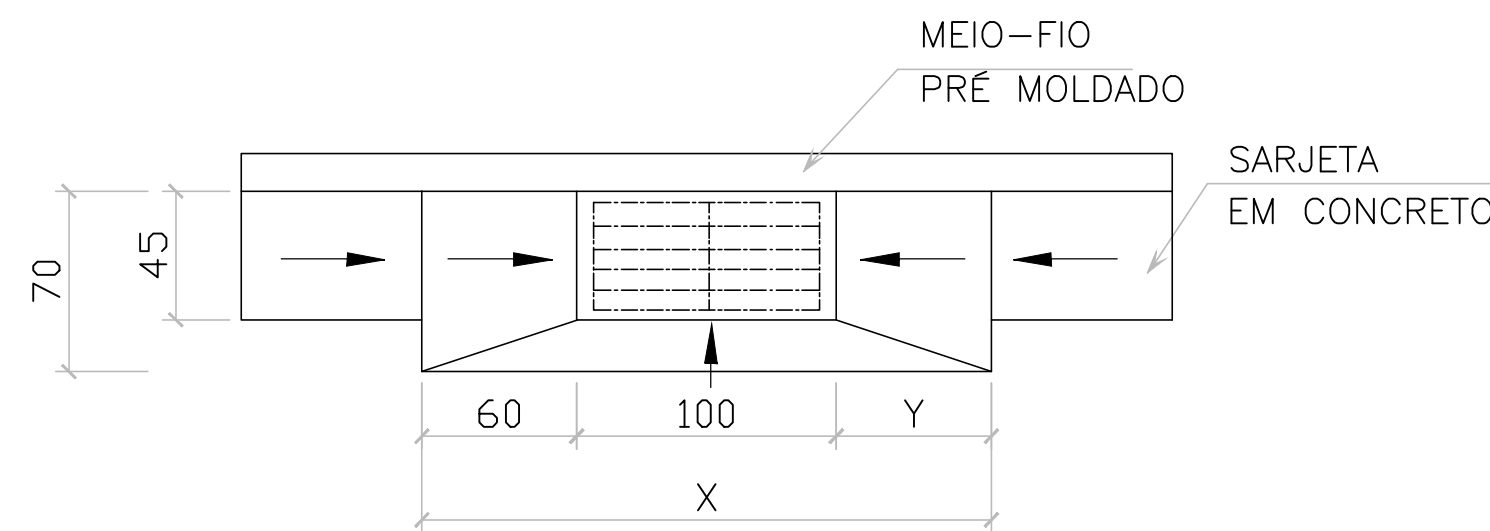
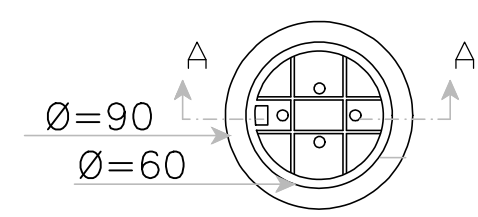
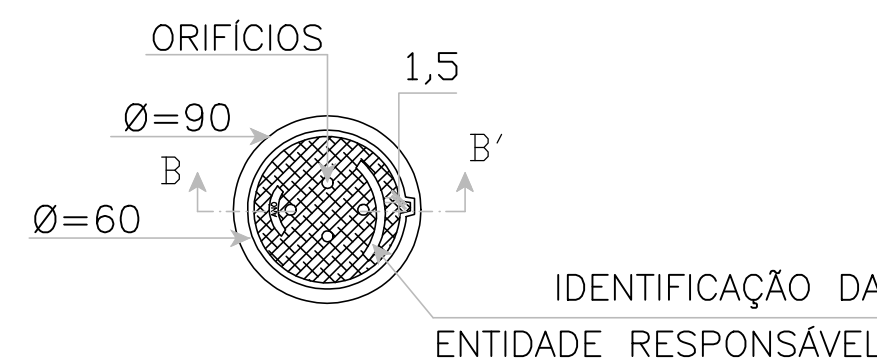


Detalhamento caixa de visita com tampa em grelha de ferro
SEM ESCALA

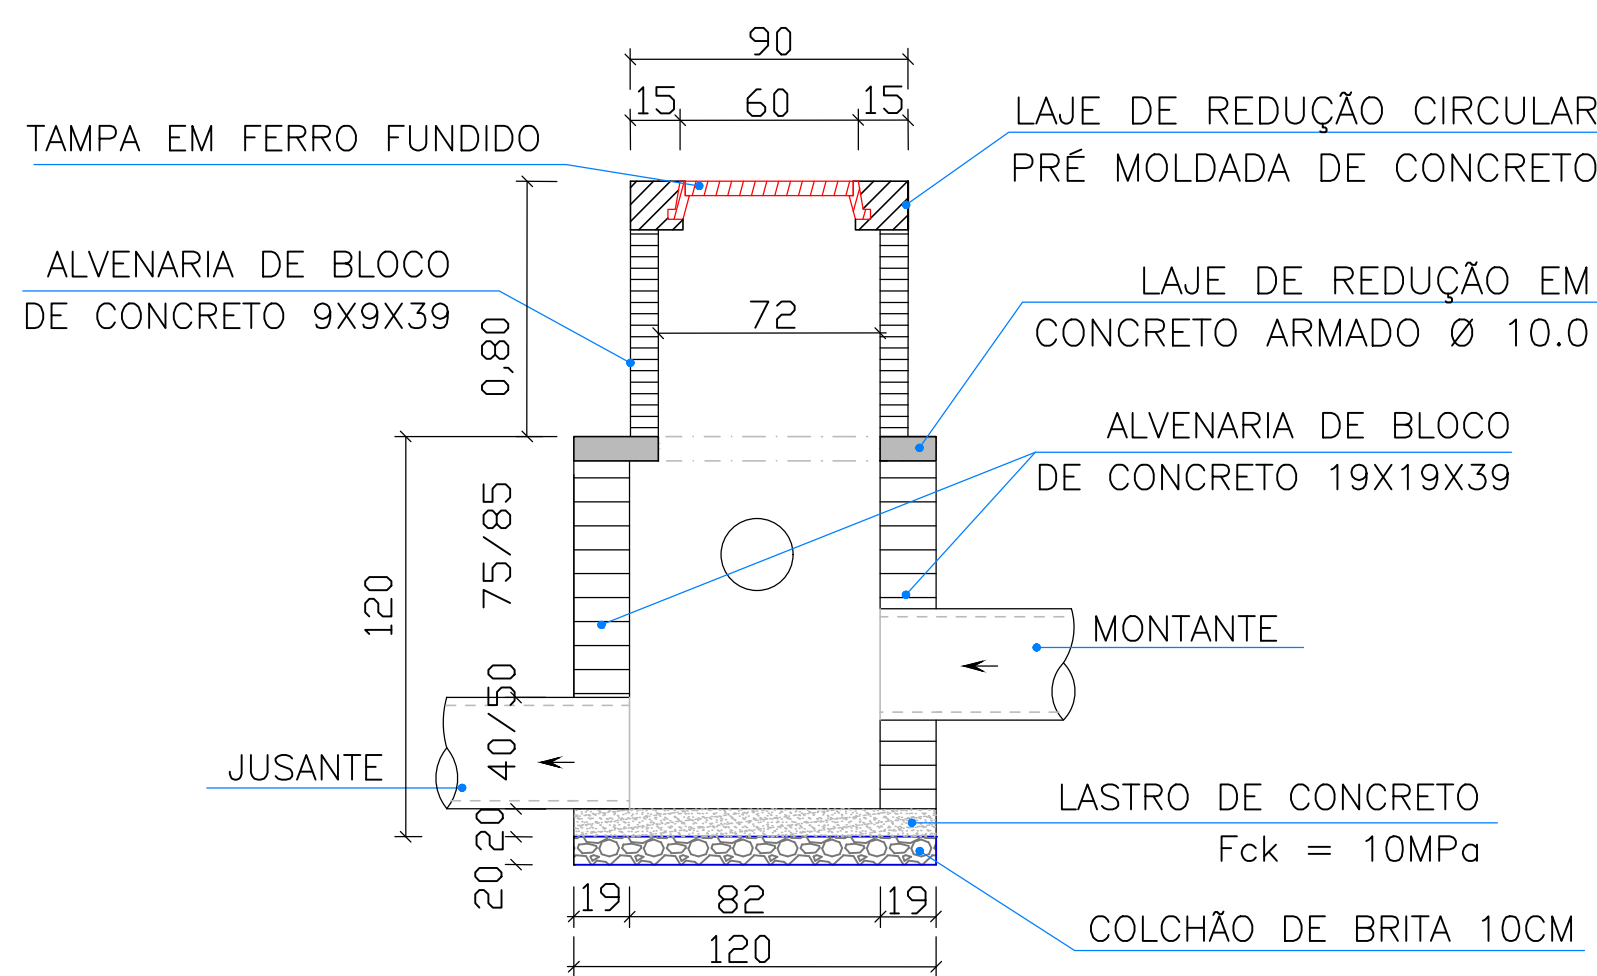

Detalhamento boca de lobo
SEM ESCALA

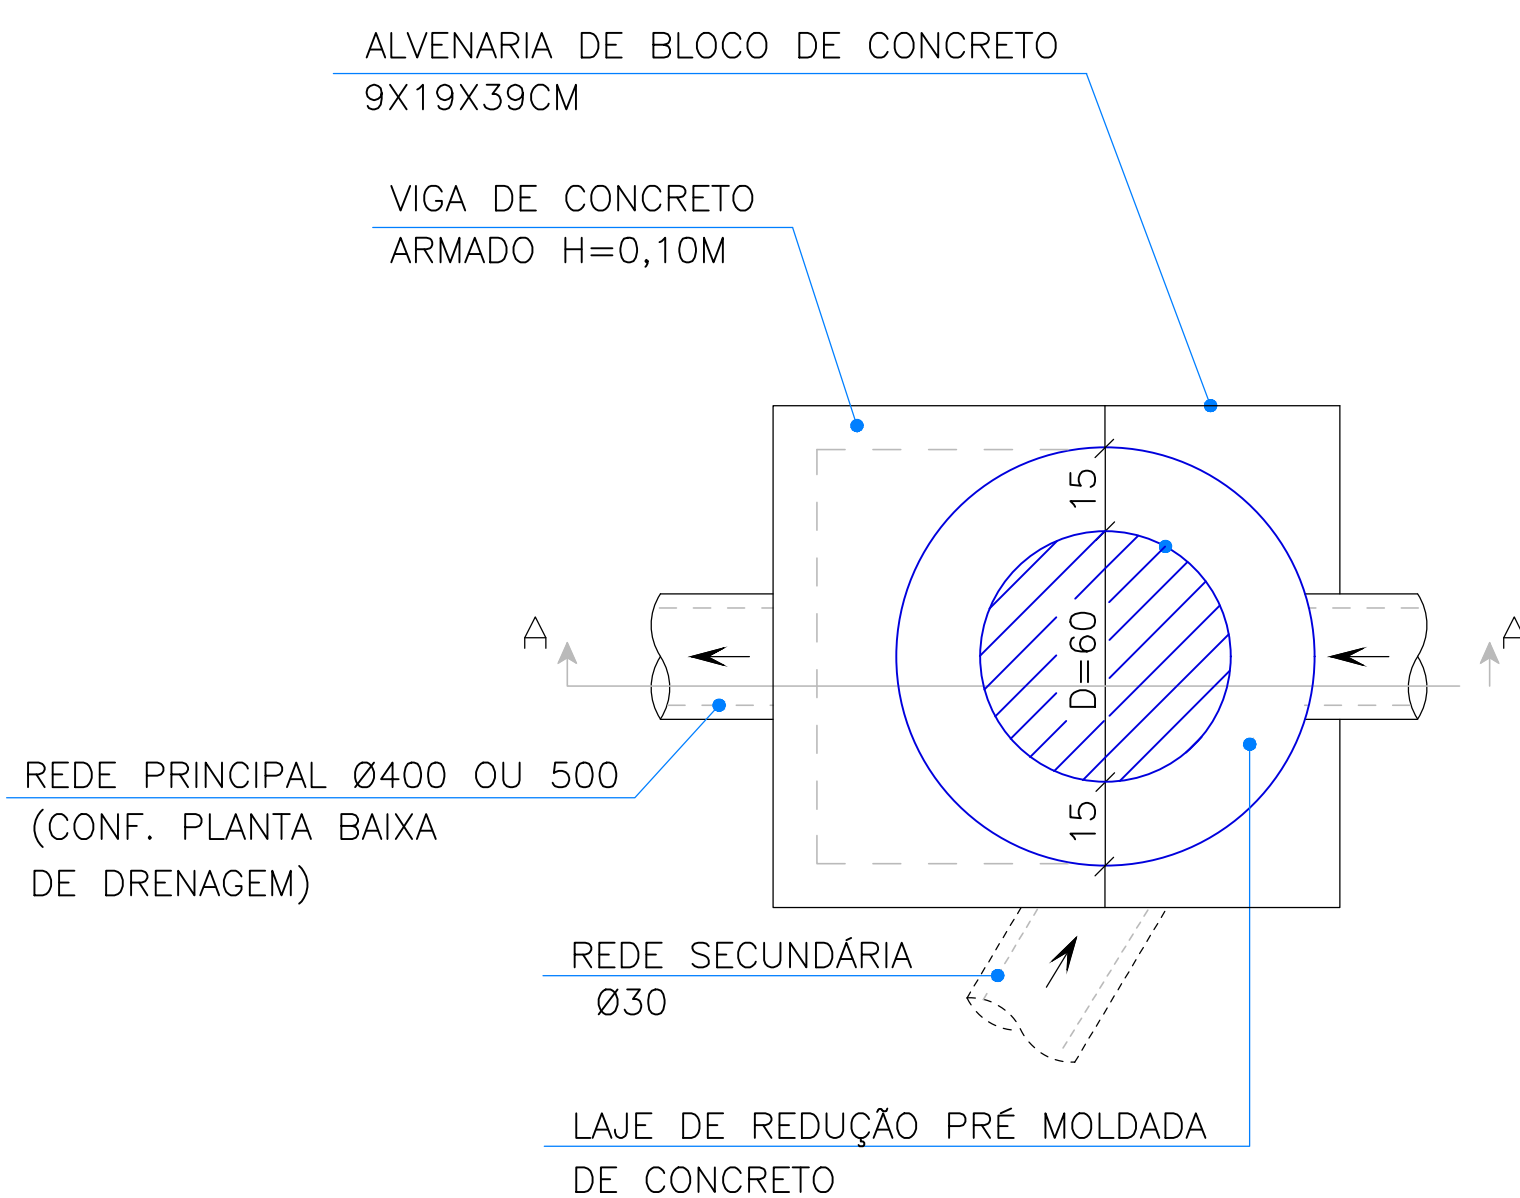

Detalhamento poço de visita
SEM ESCALA

Aprovações e Registros.		
De Paula ENGENHARIA CNPJ: 19.442.968/0001-04 Rua Silvestre de Araújo Porto, 320 Bairro Marumbi - Juiz de Fora/MG Telefone: (32) 3281-1106 (32) 9 8490-4353 E-mail: pri_eng@hotmail.com		
MUNICÍPIO DE BOCAINA DE MINAS		
Prefeito Municipal:	CNPJ:	Fone :
Wanderson Abraão Benficio	18.194.076/0001-60	(32) 3348-1102
Título : REDES DE DRENAGEM, ESGOTO E CALÇAMENTO DE VIAS PÚBLICAS		
Endereço da obra :		Área de calçamento:
Rua Francisco Moura, Sebastião Vivino Maciel e Rua Leopoldo Gavião - Centro - Bocaina de Minas / Minas Gerais		2.124,74 m2
Conteúdo:		Folha :
Detalhamentos drenagem - Poço de visita Caixa de captação e boca de lobo		02/03
Escala :		Revisão N°
Indicada		01
Data base Setop :		Data :
JANEIRO/2020		28/05/2020