



Legenda Calçamento:



- Alinhamento da via existente
- Meio fio a ser executado - Alinhamento a ser calçado
- Trecho calçado - A ser mantido
- Trecho em bloquete e=8cm - A ser executado
- Sarjeta em concreto - A ser executada L= 30cm

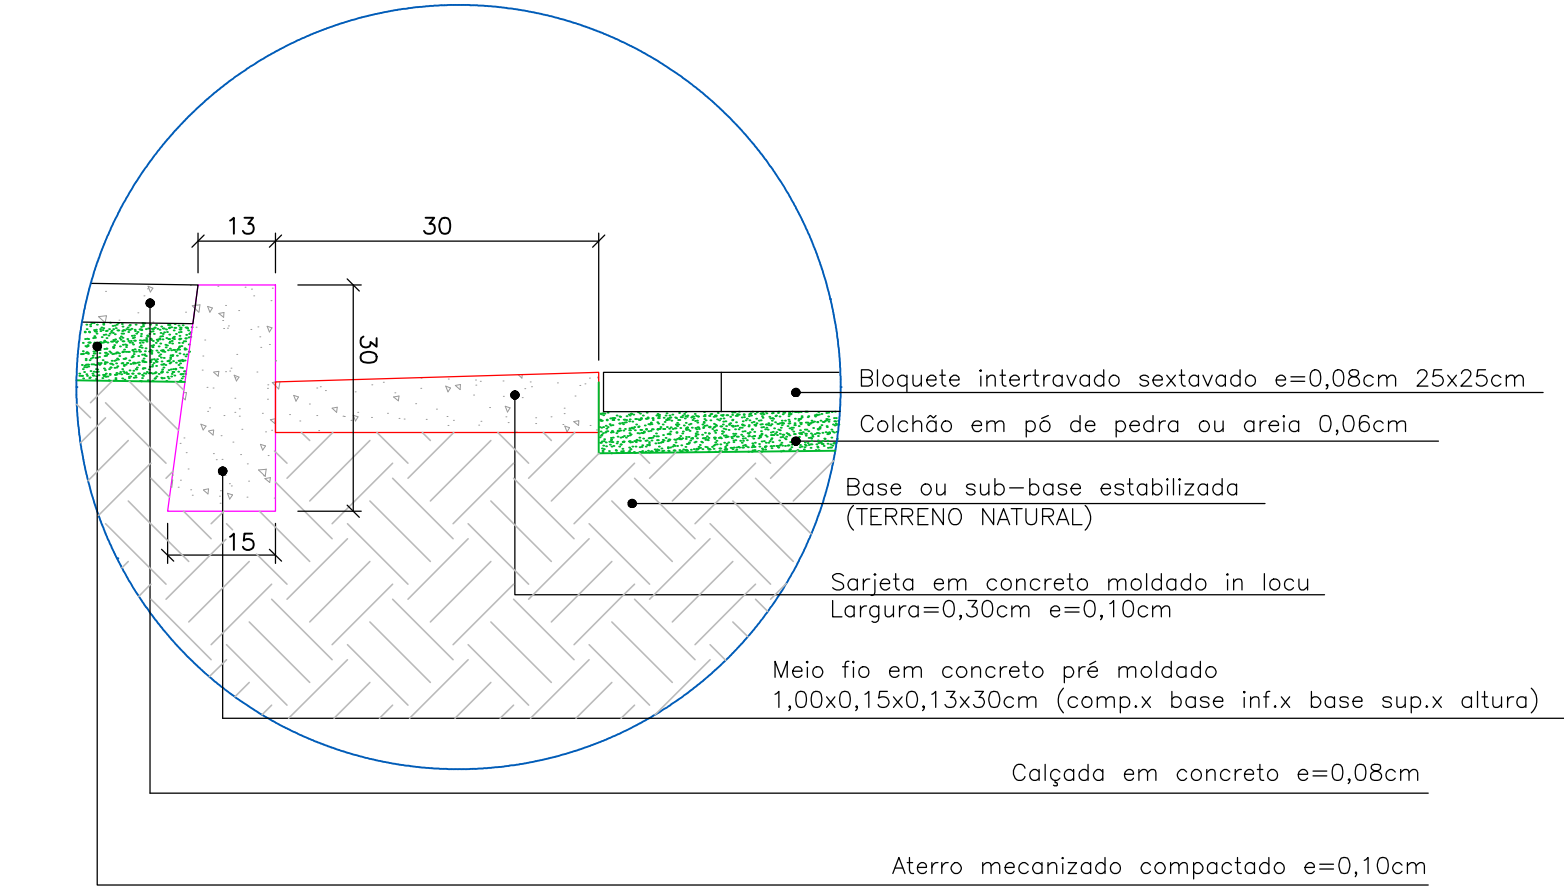

Det. 03a - Meio Fio e sarjeta
SEM ESCALA

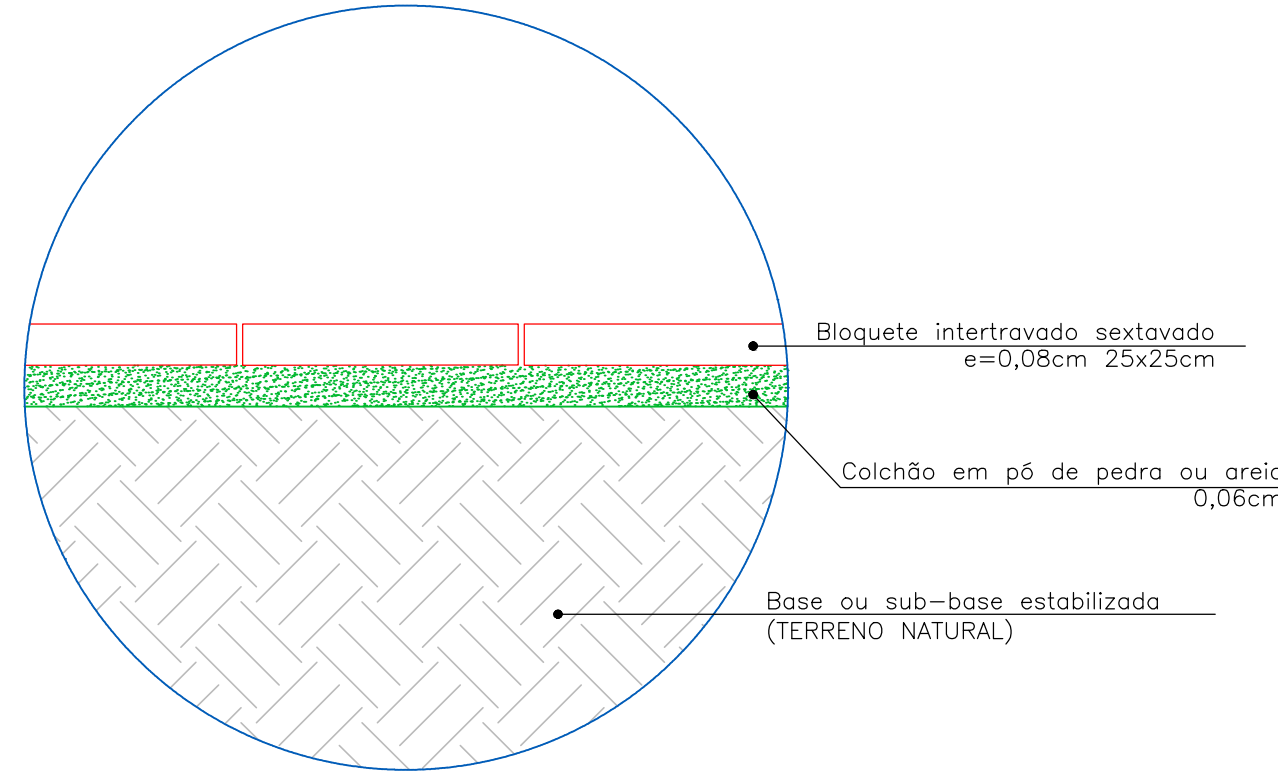

Det. 03b - Calçamento
SEM ESCALA

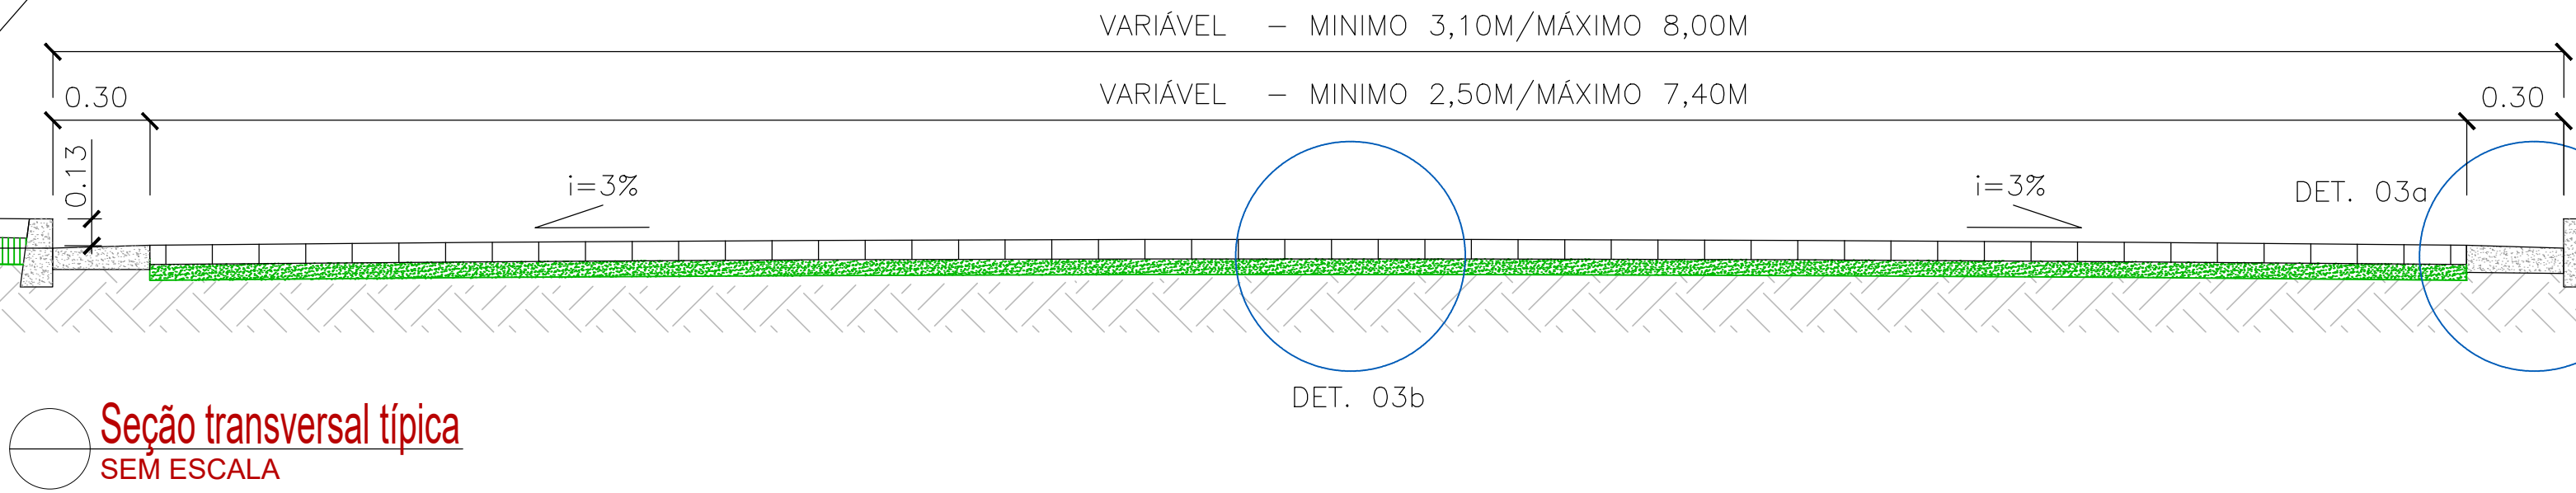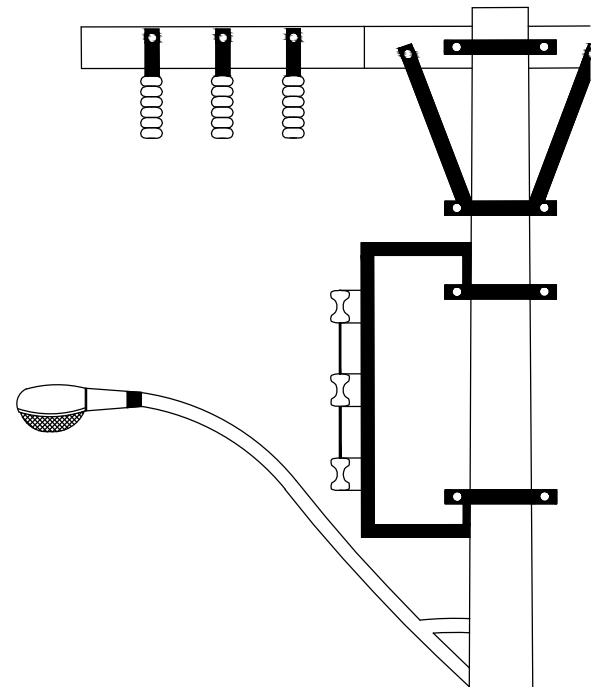

Seção transversal típica
SEM ESCALA

Aprovações e Registros.

De Paula
ENGENHARIA | CNPJ: 19.442.968/0001-04
Rua Silvestre de Araújo Porto, 320
Bairro Marumbi - Juiz de Fora/MG
Telefone: (32) 3281-1106 | (32) 9 8490-4353
E-mail: pri_eng@hotmail.com

Responsável Técnico:
Engº Civil Priscila C. de Paula Neto - CREA-MG 142702/D

MUNICÍPIO DE BOCAINA DE MINAS

Prefeito Municipal: Wanderson Abraão Benfica

CNPJ: 18.194.076/0001-60 Fone: (32) 3348-1102

CONTRATO CONVÊNIO: -

Título: REDES DE DRENAGEM, ESGOTO E CALÇAMENTO DE VIAS PÚBLICAS

Endereço da obra: Rua Francisco Moura, Sebastião Vivino Maciel e Rua Leopoldo Gavião - Centro - Bocaina de Minas / Minas Gerais

Área de calçamento: 2.124,74 m2

Folha: 03/03

Conteúdo: Planta baixa calçamento, seção transversal típica e detalhes de calçamento

Escala: Indicada

Data base Setop: JANEIRO/2020

Revisão N°: 01

Data: 28/05/2020