




SEÇÃO TRANSVERSAL TÍPICA - Ruas Francisco Arantes de carvalho e travessa da Serraria  
SEM ESCALA

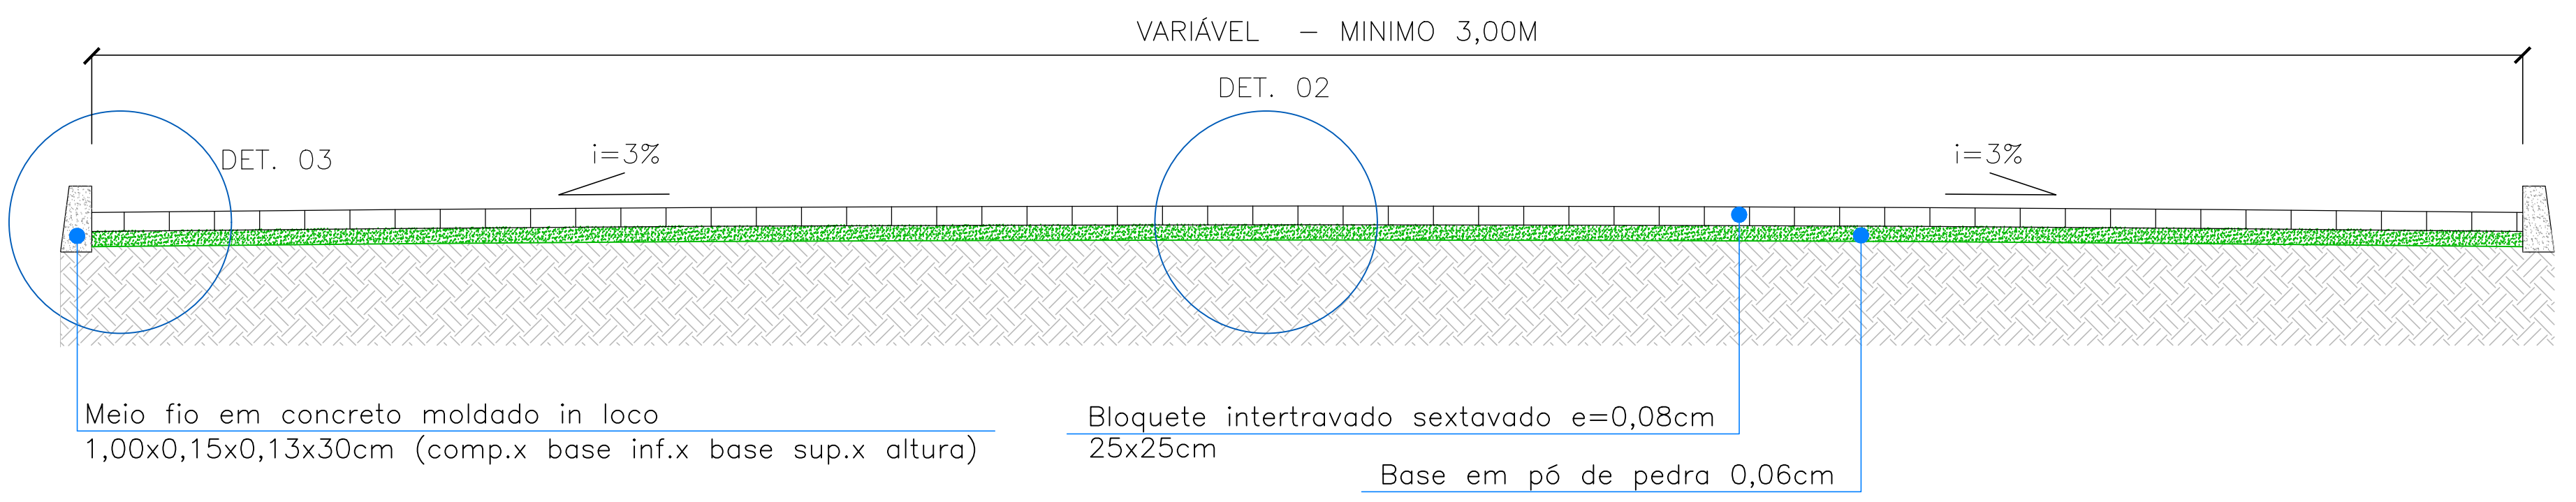


SEÇÃO TRANSVERSAL TÍPICA - Rua Alcídio de Souza Dias  
SEM ESCALA

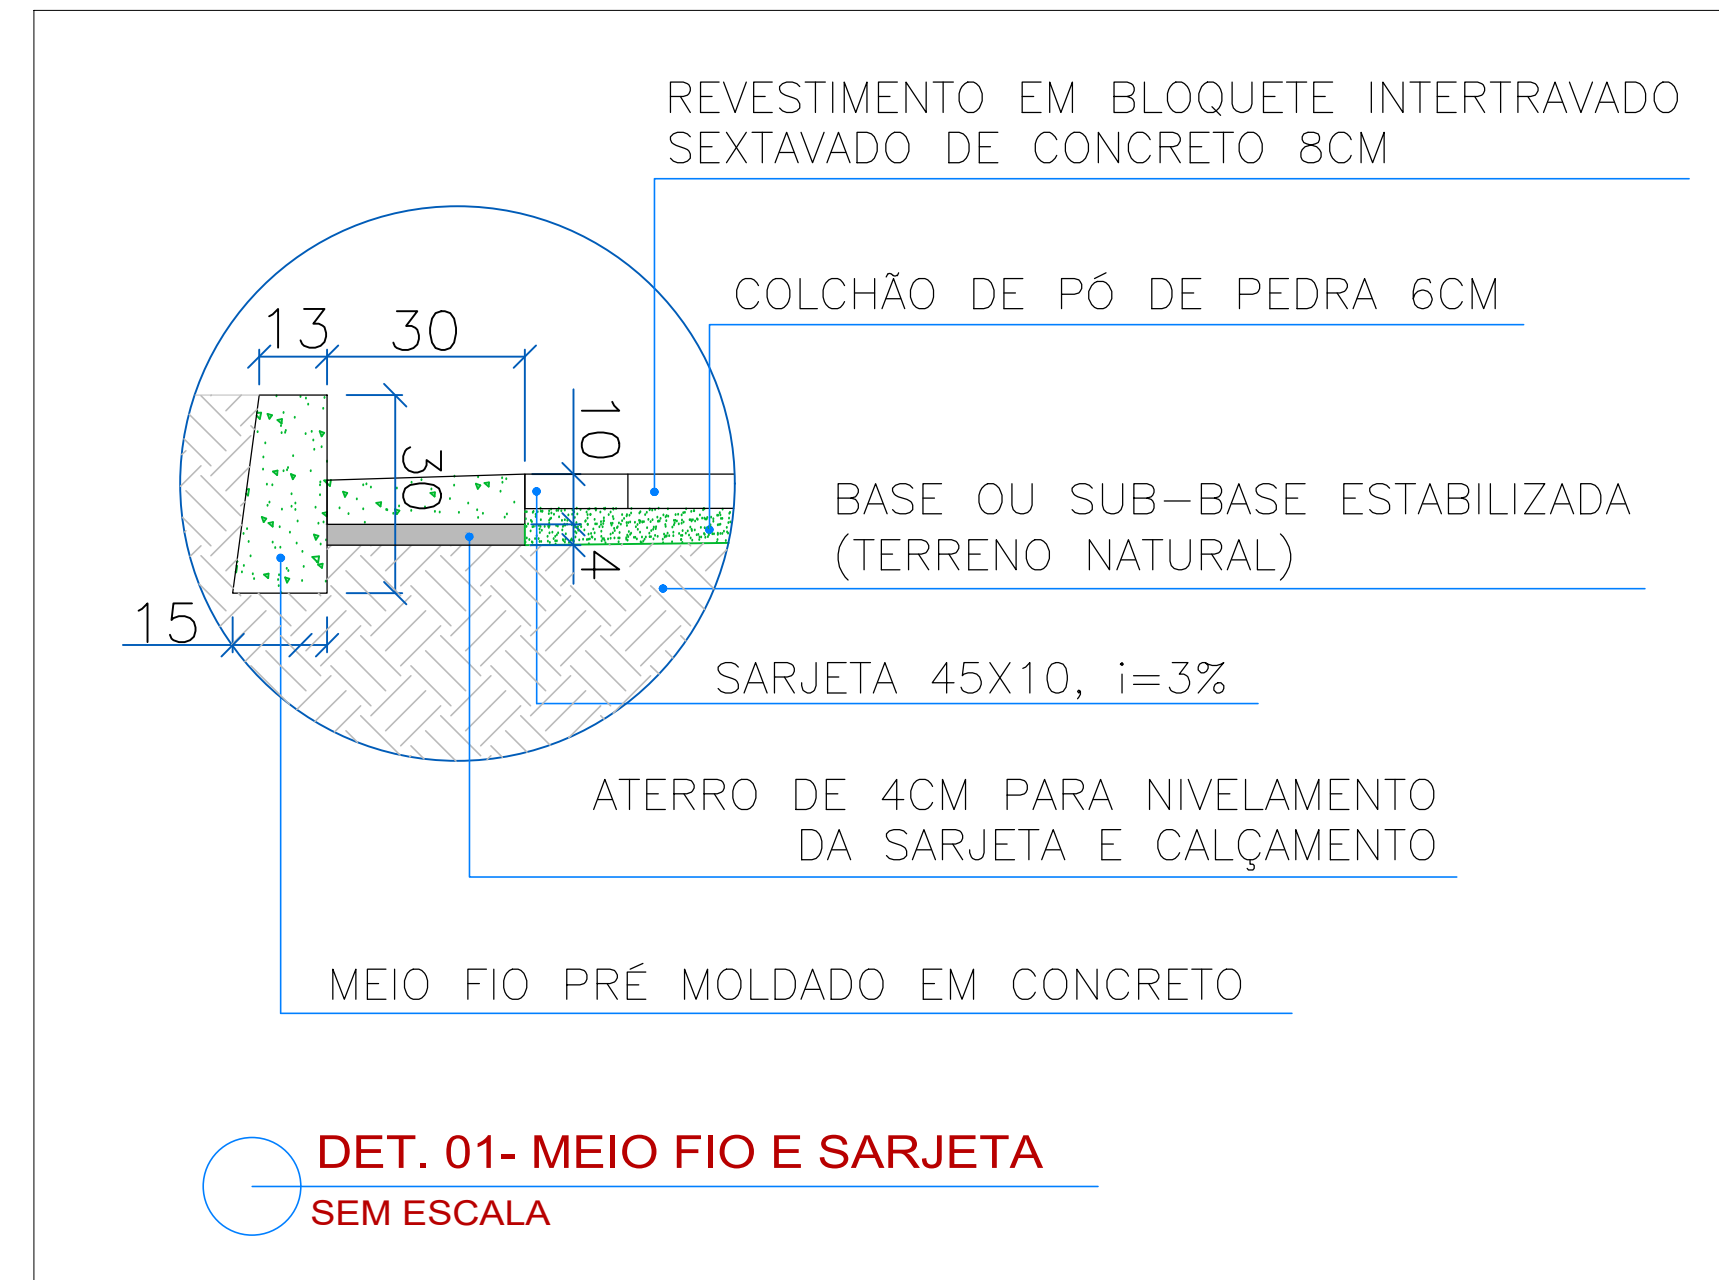

DET. 01- MEIO FIO E SARJETA  
SEM ESCALA

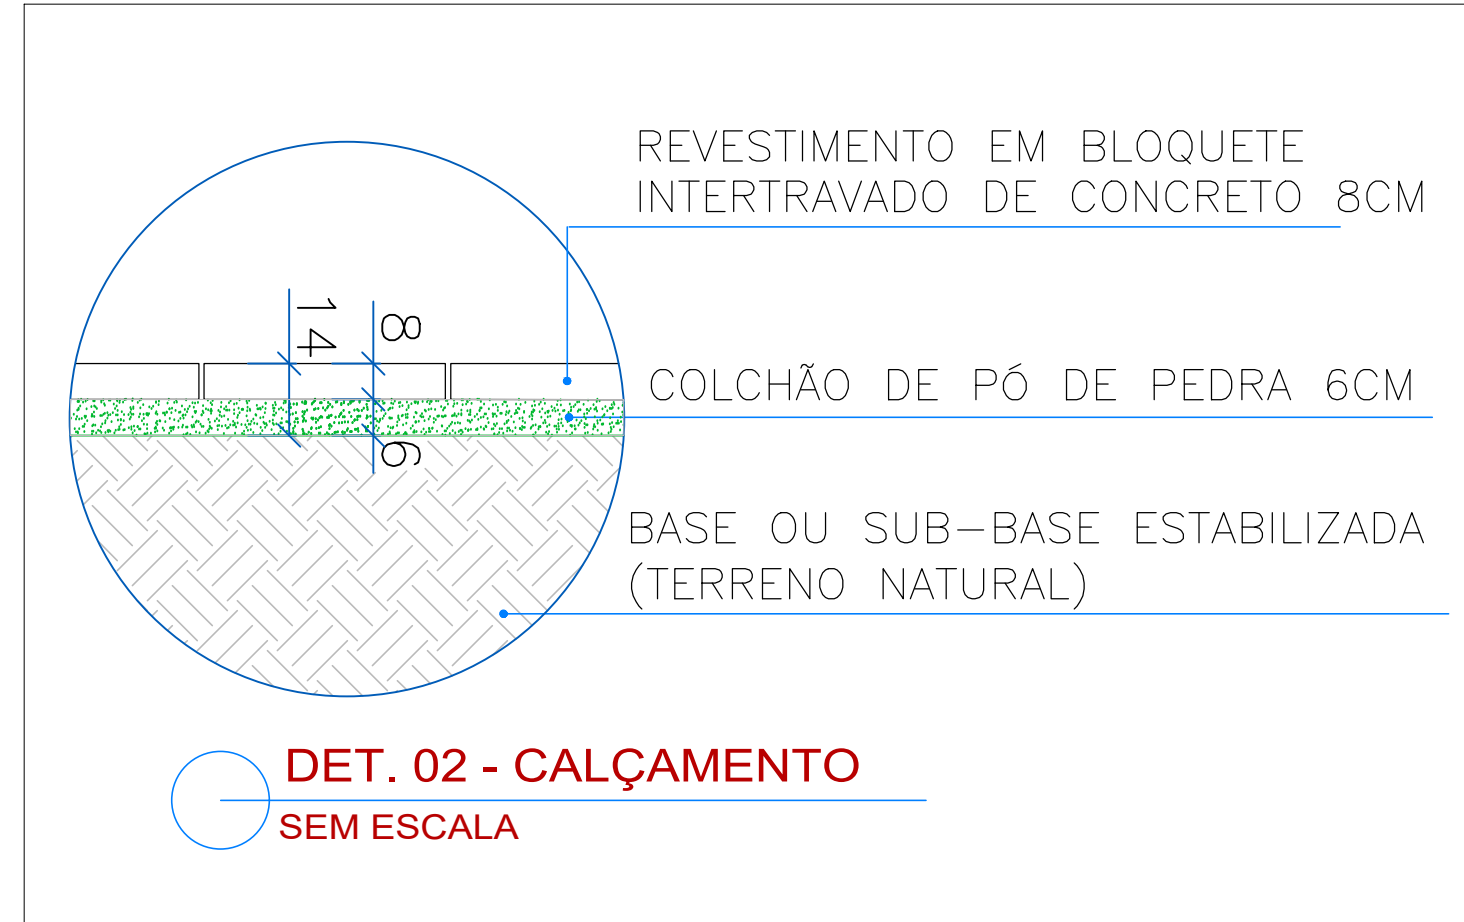

DET. 02 - CALÇAMENTO  
SEM ESCALA

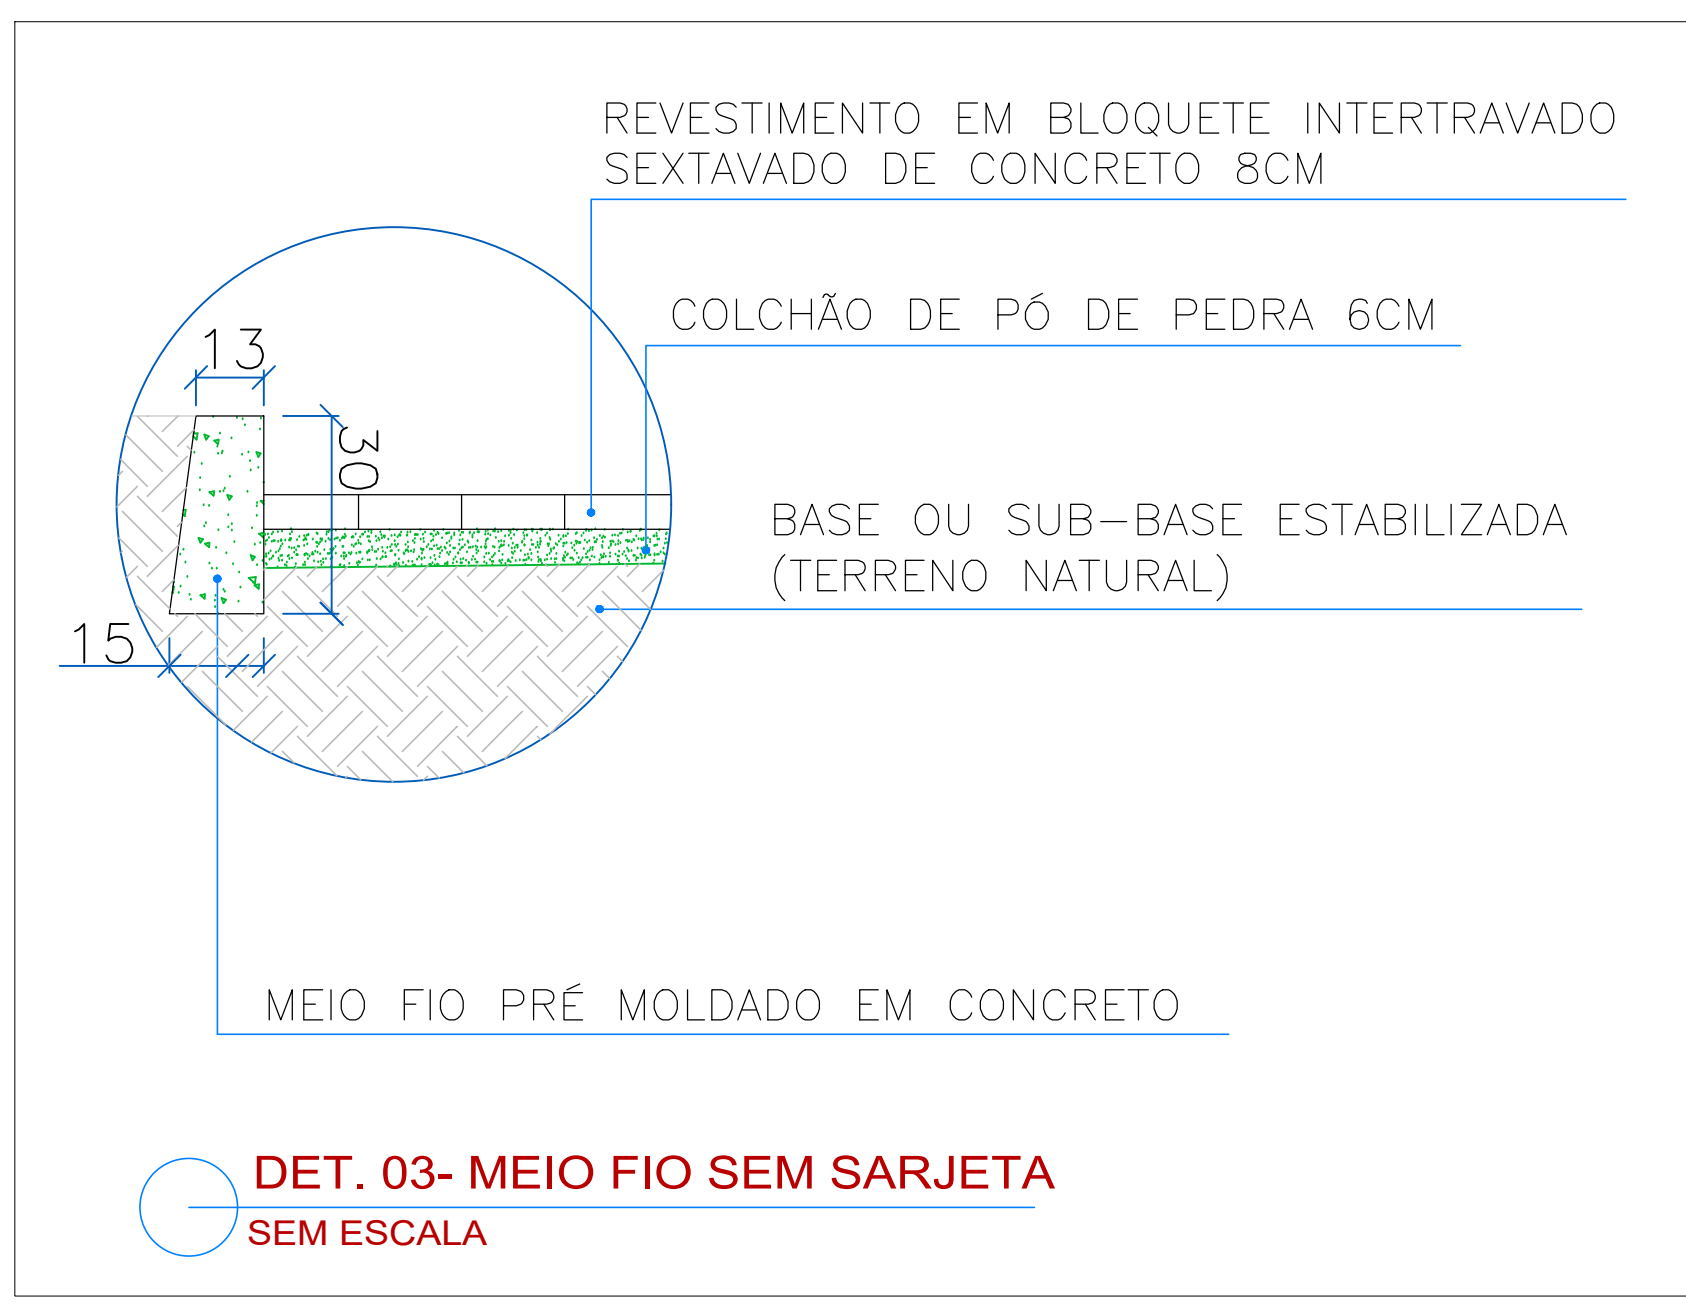

DET. 03- MEIO FIO SEM SARJETA  
SEM ESCALA

Aprovações e Registros.

De Paula

ENGENHARIA | CNPJ: 19.442.968/0001-04

Rua Silvestre de Araújo Porto, 320  
Bairro Marumbi - Juiz de Fora/MG  
Telefone: (32) 3281-1106 | (32) 9 8490-4353  
E-mail: pri\_eng@hotmail.com

Responsável Técnico:

Engº Civil Priscila C. de Paula Neto -  
CREA-MG 142702/D

MUNICÍPIO DE BOCAINA DE MINAS

Prefeito Municipal:

Wanderson Abraão Benfica

CNPJ:

18.194.076/0001-60

CONTRATO CONVÊNIO:  
Recurso Próprio

Fone :

(32) 3394-1160

Título :

CALÇAMENTO DE VIAS PÚBLICAS

Endereço da obra :

Rua Francisco Arantes de carvalho e Travessa da Serraria -  
Bairro Santo Reis e Rua Alcídio de Souza Dias - Bairro Centro  
Bocaina de Minas / MG

Área de regularização :

1.668,90 m2

Folha :

03/04

Conteúdo:

Detalhamentos calçamento, meio fio e sarjeta

Escala :

Indicada

Data base Setop/Sinapi :  
JANEIRO E MARÇO/2020

Revisão N°

01

Data :

24/07/2020