




DEPRESSÃO DAS BOCAS-DE-LOBO-PLANTA
sem escala

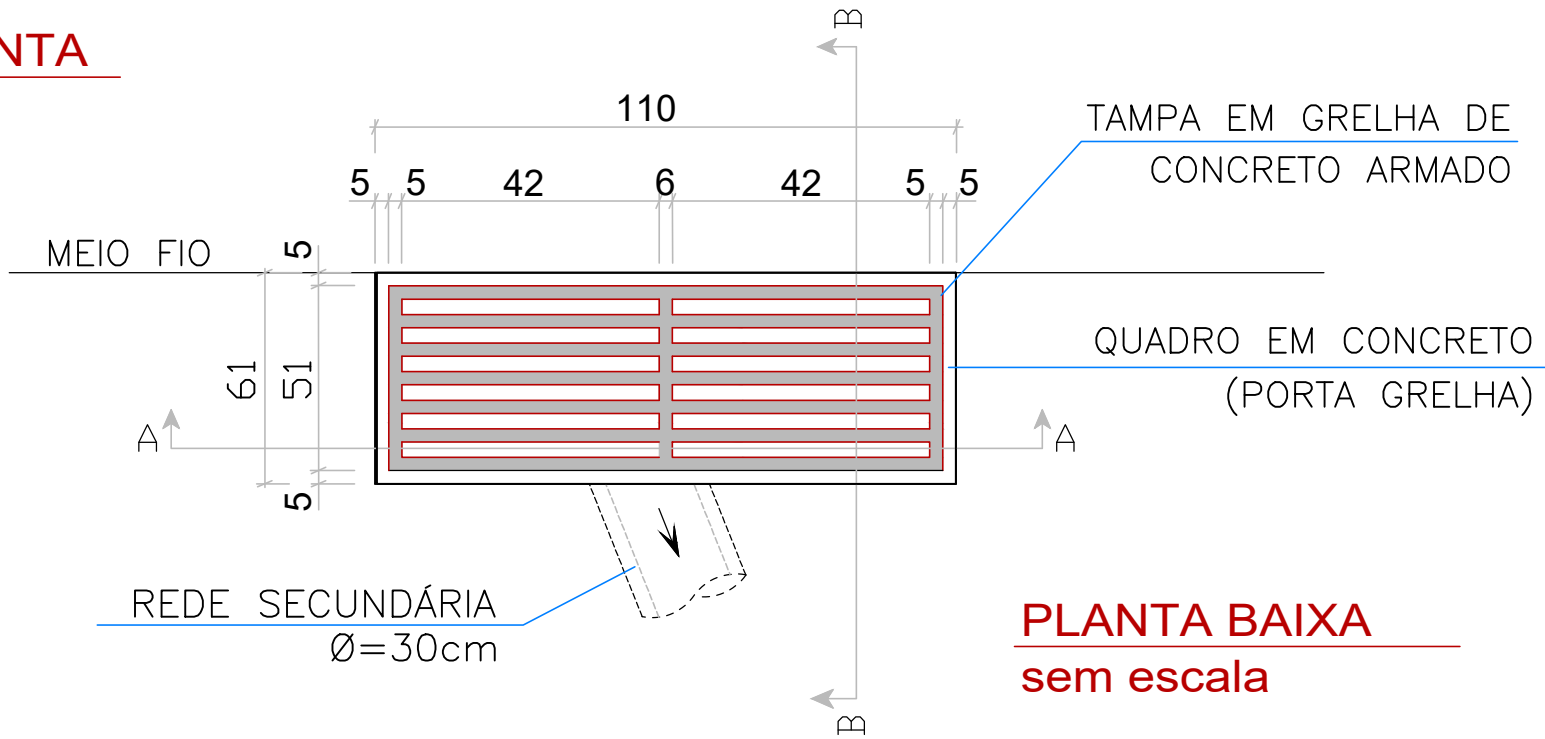


PLANTA BAIXA
sem escala

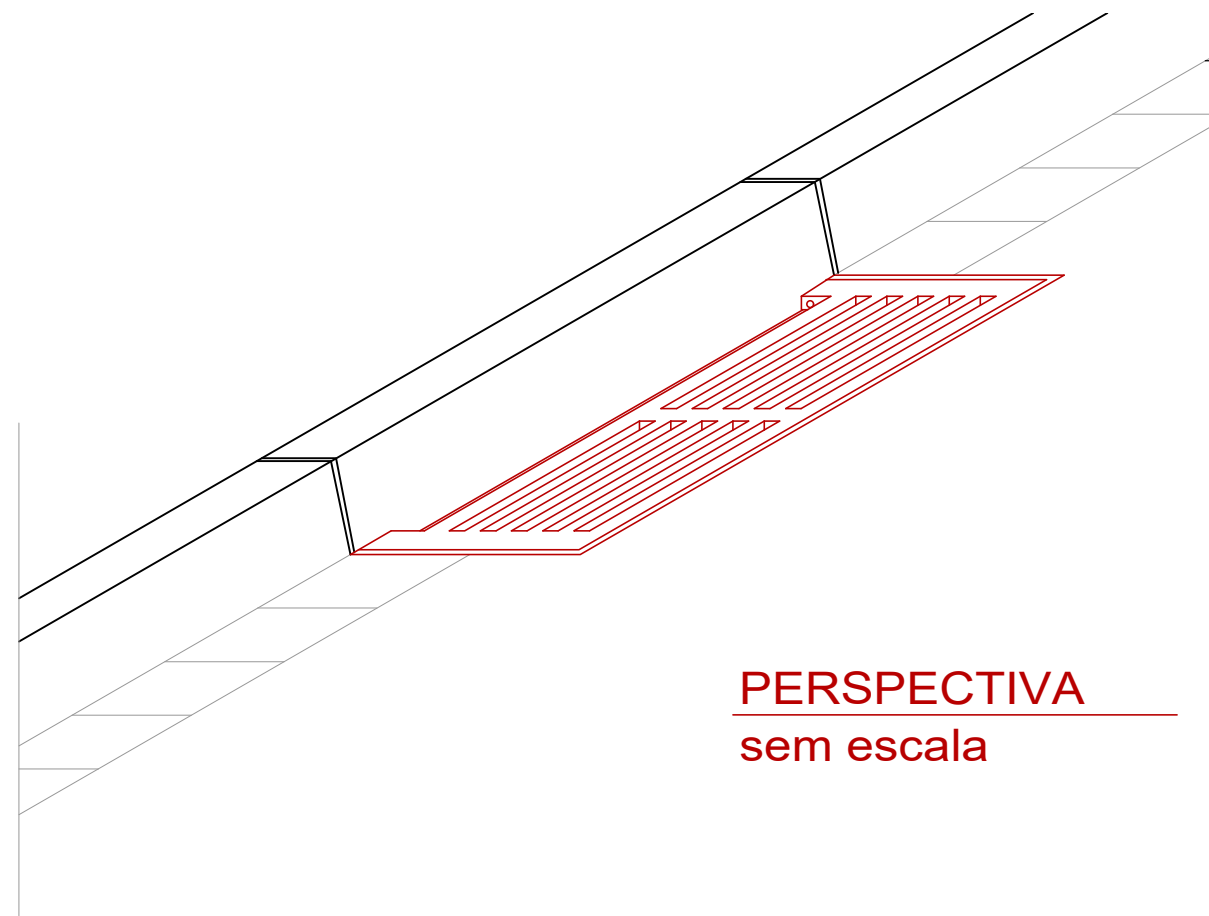

PERSPECTIVA
sem escala

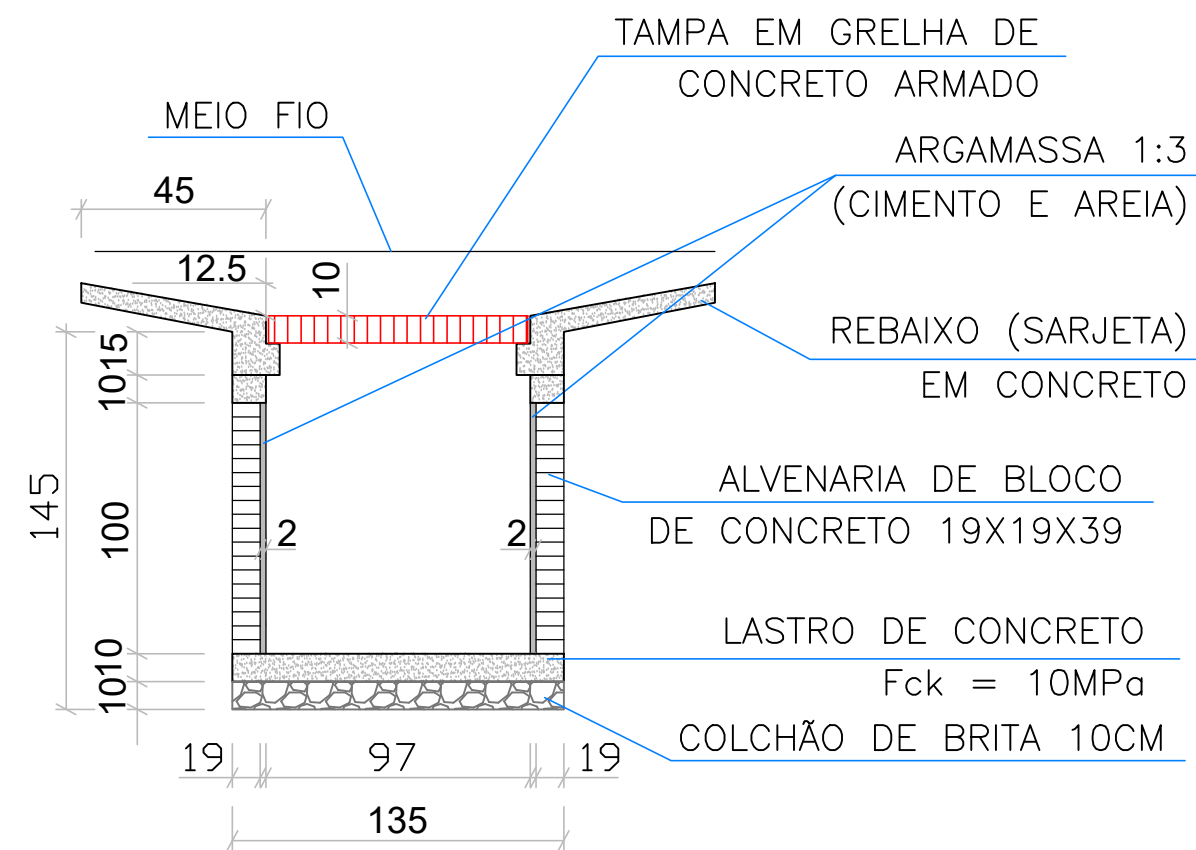


CORTE AA
sem escala

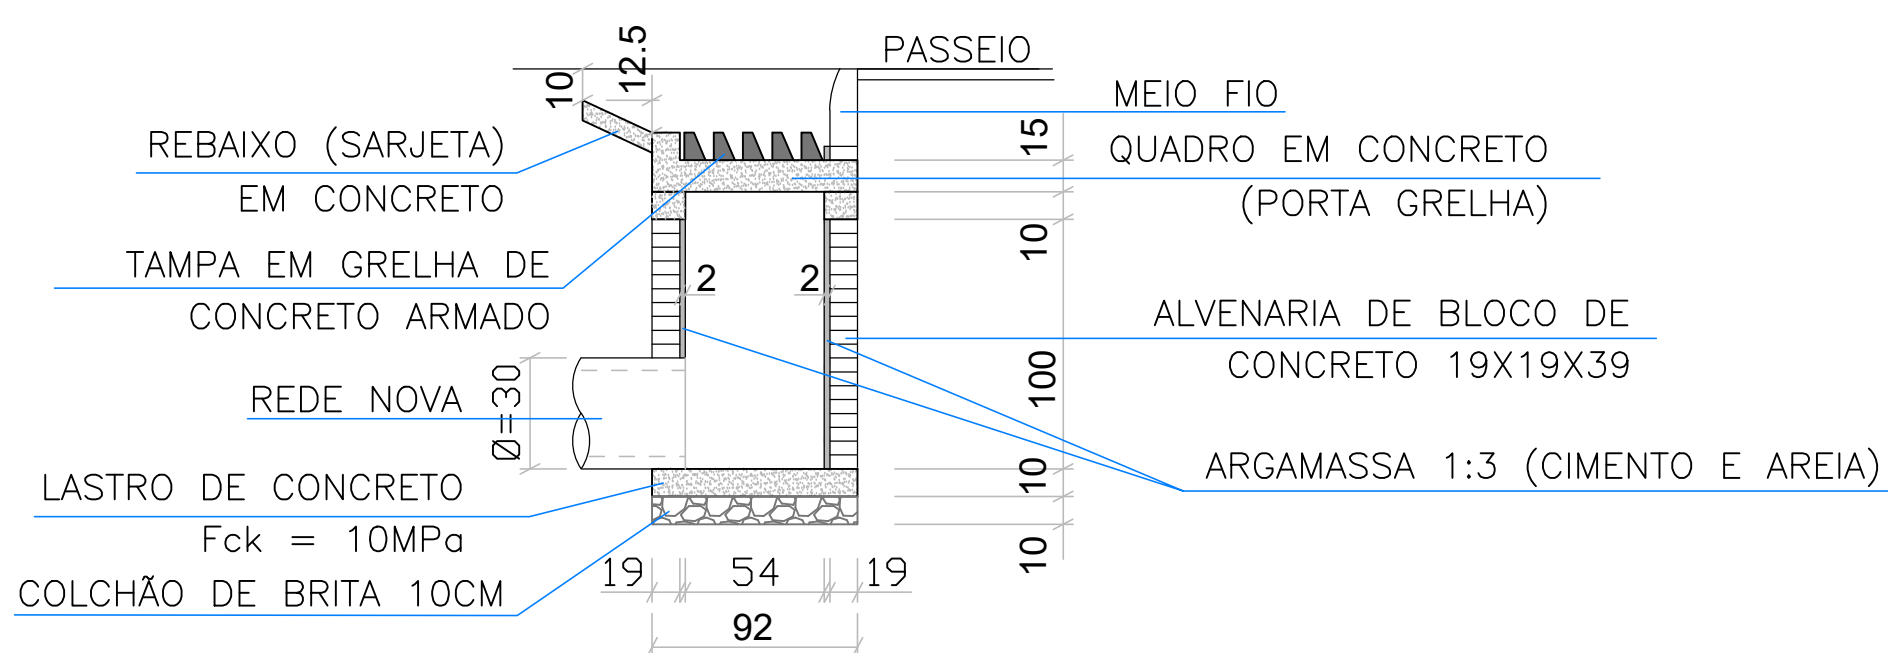


CORTE BB
sem escala


Detalhamento boca de lobo
SEM ESCALA

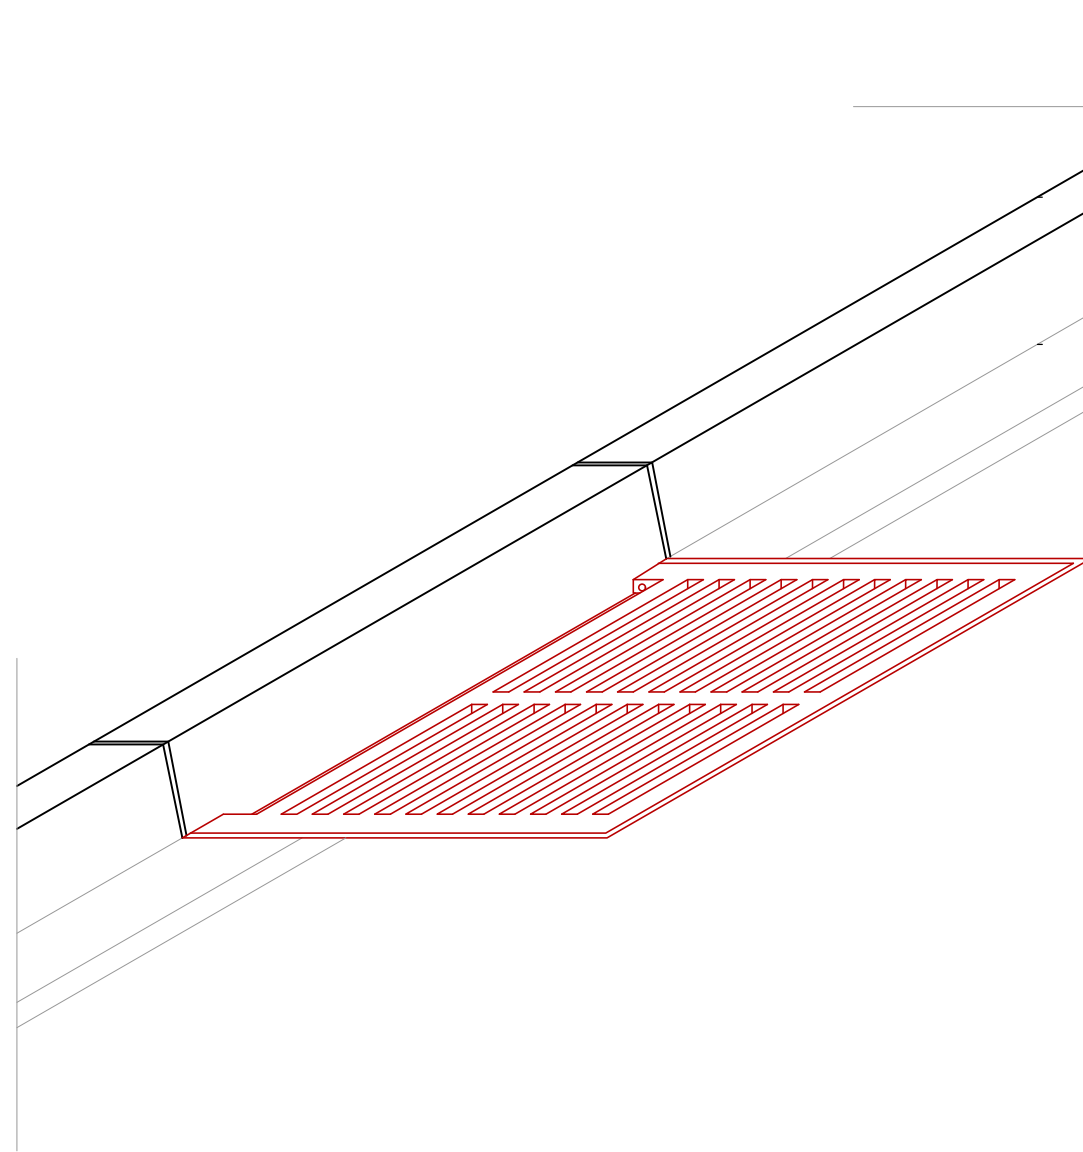

PERSPECTIVA
sem escala

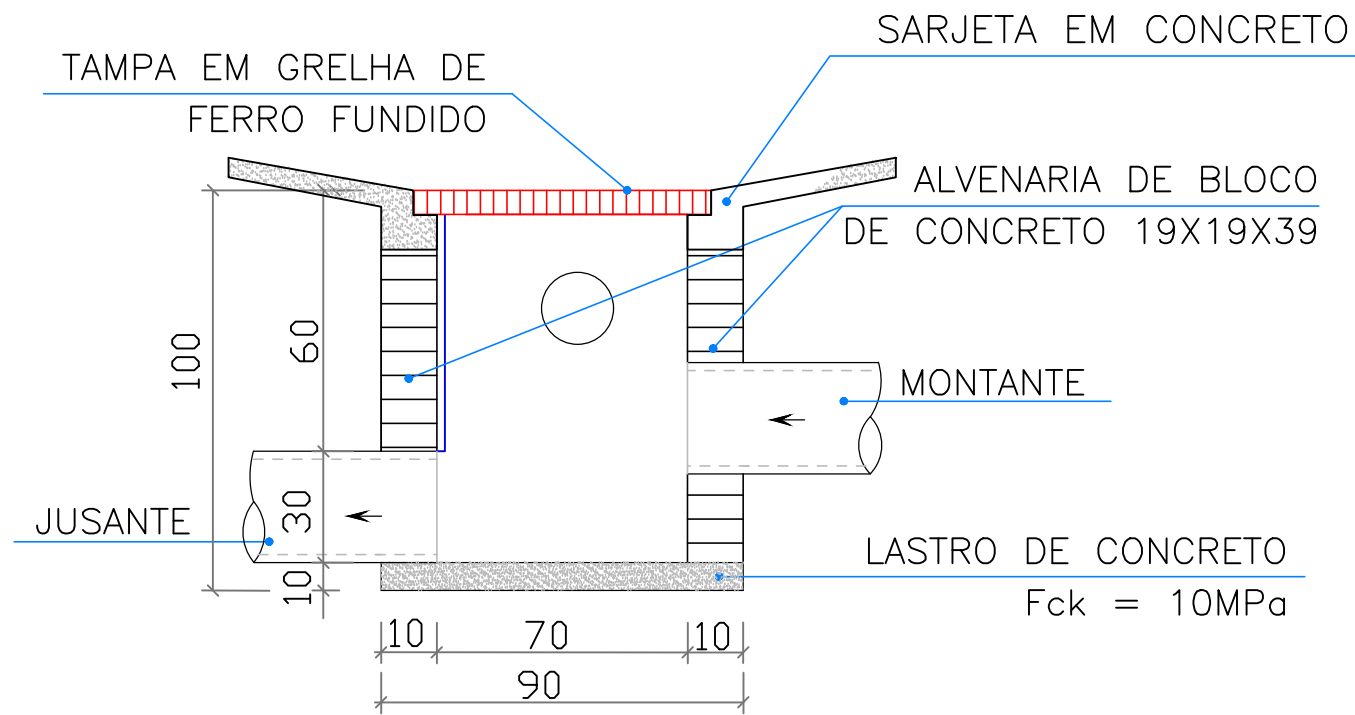

Corte AA
sem escala

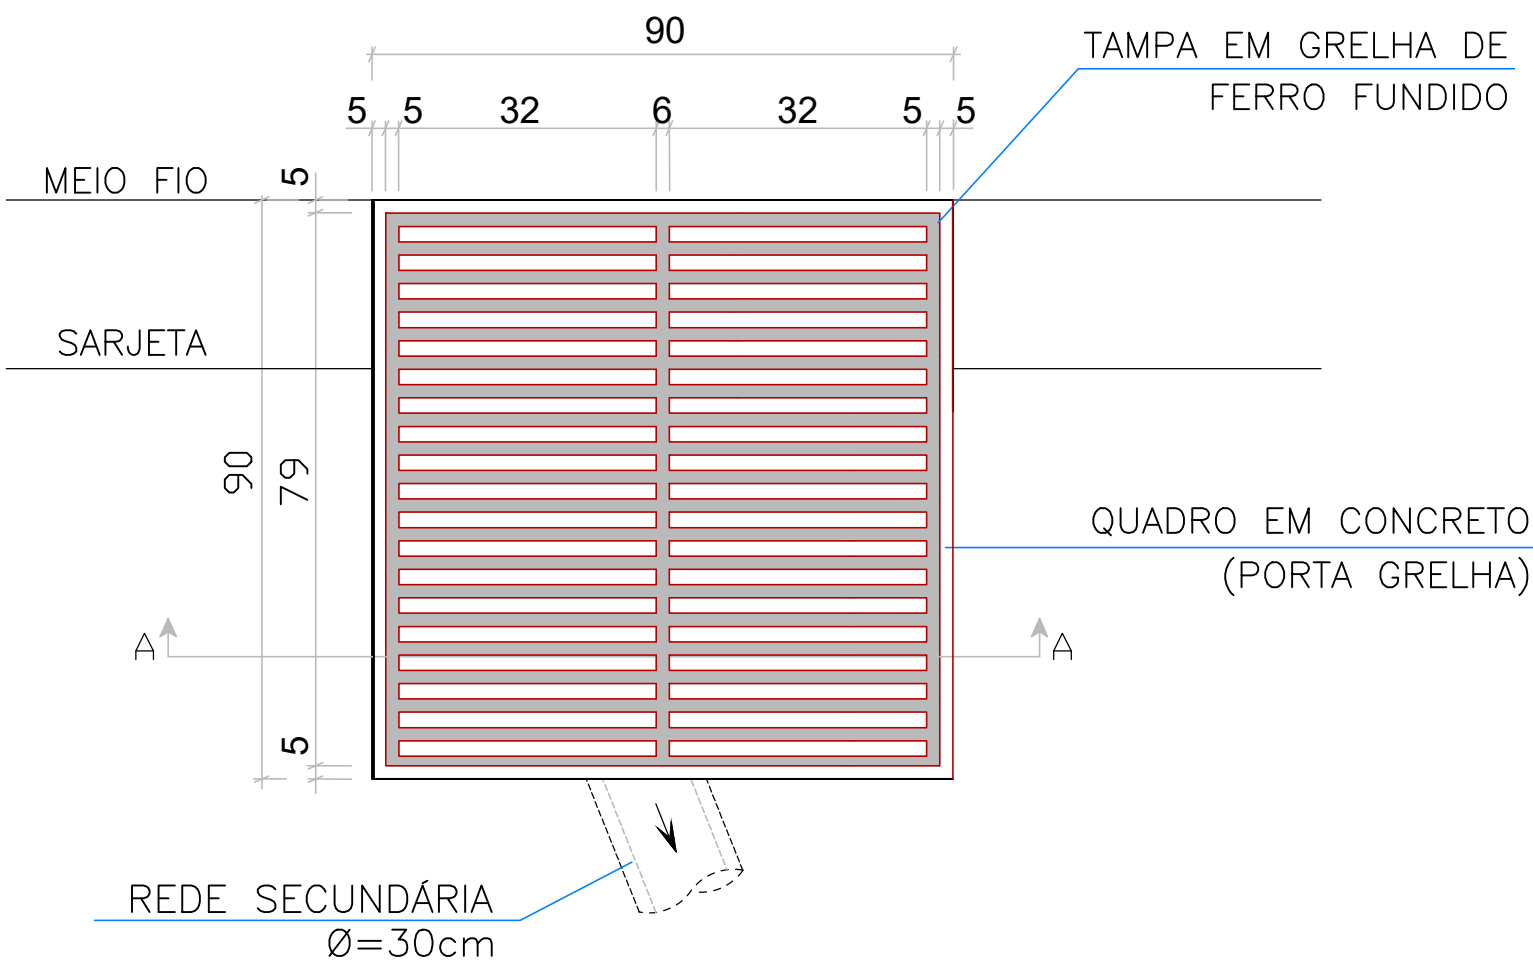

Planta baixa
sem escala

Detalhamento caixa de visita com tampa em grelha de ferro
SEM ESCALA

Aprovações e Registros.		
<div><div><div>De Paula</div><div>ENGENHARIA CNPJ: 19.442.968/0001-04</div><div>Rua Silvestre de Araújo Porto, 320 Bairro Marumbi - Juiz de Fora/MG Telefone: (32) 3281-1106 (32) 9 8490-4353 E-mail: pri_eng@hotmail.com</div></div><div><div>Responsável Técnico:</div><div>Engº Civil Priscila C. de Paula Neto - CREA-MG 142702/D</div></div></div>		
MUNICÍPIO DE BOCAINA DE MINAS		
Prefeito Municipal:	CNPJ:	Fone :
	18.194.076/0001-60	(32) 3394-1160
Wanderson Abraão Benfica		CONTRATO CONVÊNIO: Recurso Próprio.
Título : CALÇAMENTO DE VIAS PÚBLICAS		
Endereço da obra : Rua Francisco Arantes de carvalho e Travessa da Serraria - Bairro Santo Reis e Rua Alcídio de Souza Dias - Bairro Centro Bocaina de Minas / MG		Área de regularização : 1.668,90 m2
Folha : 04/04		Revisão N° 01
Conteúdo: Detalhamentos drenagem, caixa de visita e boca de lobo	Escala : Indicada Data base Setop/Sinapi : JANEIRO E MARÇO/2020	Data : 24/07/2020