




PERSPECTIVA
sem escala

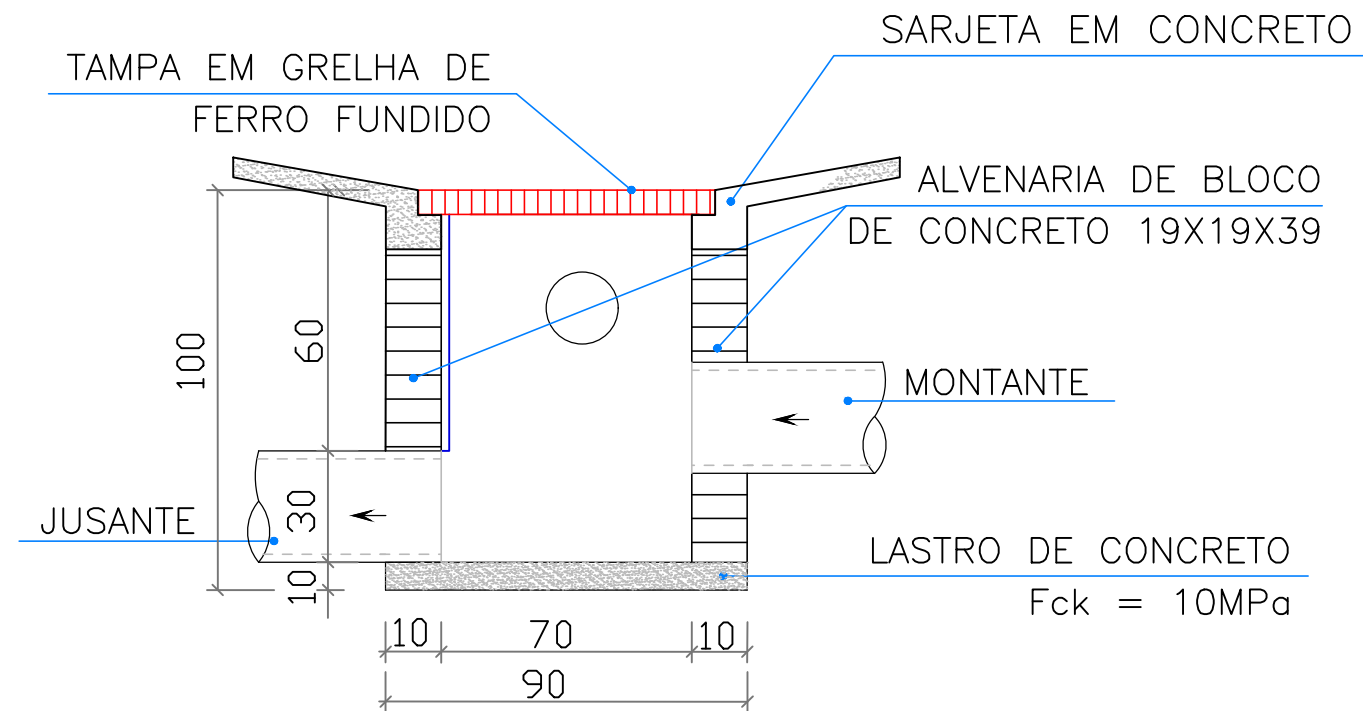

Corte AA
sem escala

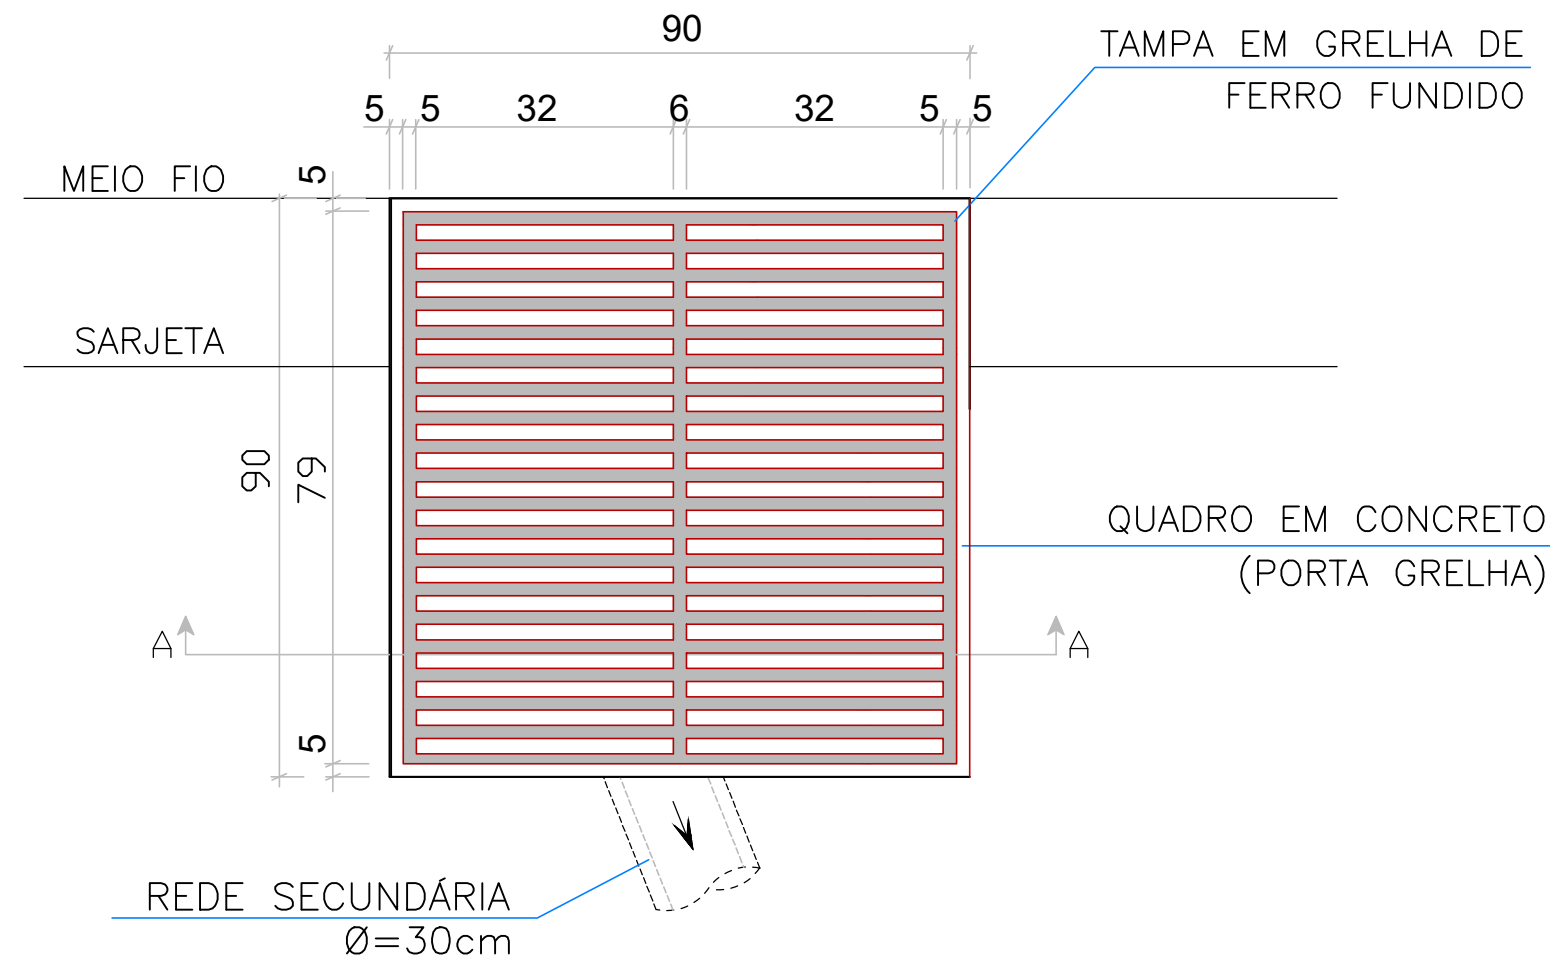

Planta baixa
sem escala

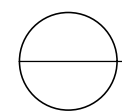

Detalhamento caixa de visita com tampa em grelha de ferro
SEM ESCALA

Aprovações e
Registros.

De Paula

ENGENHARIA | CNPJ: 19.442.968/0001-04

Rua Silvestre de Araújo Porto, 320
Bairro Marumbi - Juiz de Fora/MG
Telefone: (32) 3281-1106 | (32) 9 8490-4353
E-mail: pri_eng@hotmail.com

Responsável Técnico:

Engº Civil Priscila C. de Paula Neto -
CREA-MG 142702/D

MUNICÍPIO DE BOCAINA DE MINAS

Prefeito Municipal:

CNPJ:

18.194.076/0001-60

Fone :

(32) 3394-1160

Wanderson Abraão Benfica

CONTRATO CONVÊNIO:

Recurso Próprio

Título :

CALÇAMENTO DE VIAS PÚBLICAS

Endereço da obra :

Rua Vila José Soares e Subida da caixa d'água - Santo
Antonio - Bocaina de Minas / Minas Gerais

Área de regularização :

1.439,81 m2

Folha :

03/03

Conteúdo:

Detalhamento da caixa de visita

Escala :

Indicada

Data base Setop/Sinapi :

JANEIRO E
MARÇO/2020

Revisão N°

01

Data :

24/07/2020