



PLANTA BAIXA

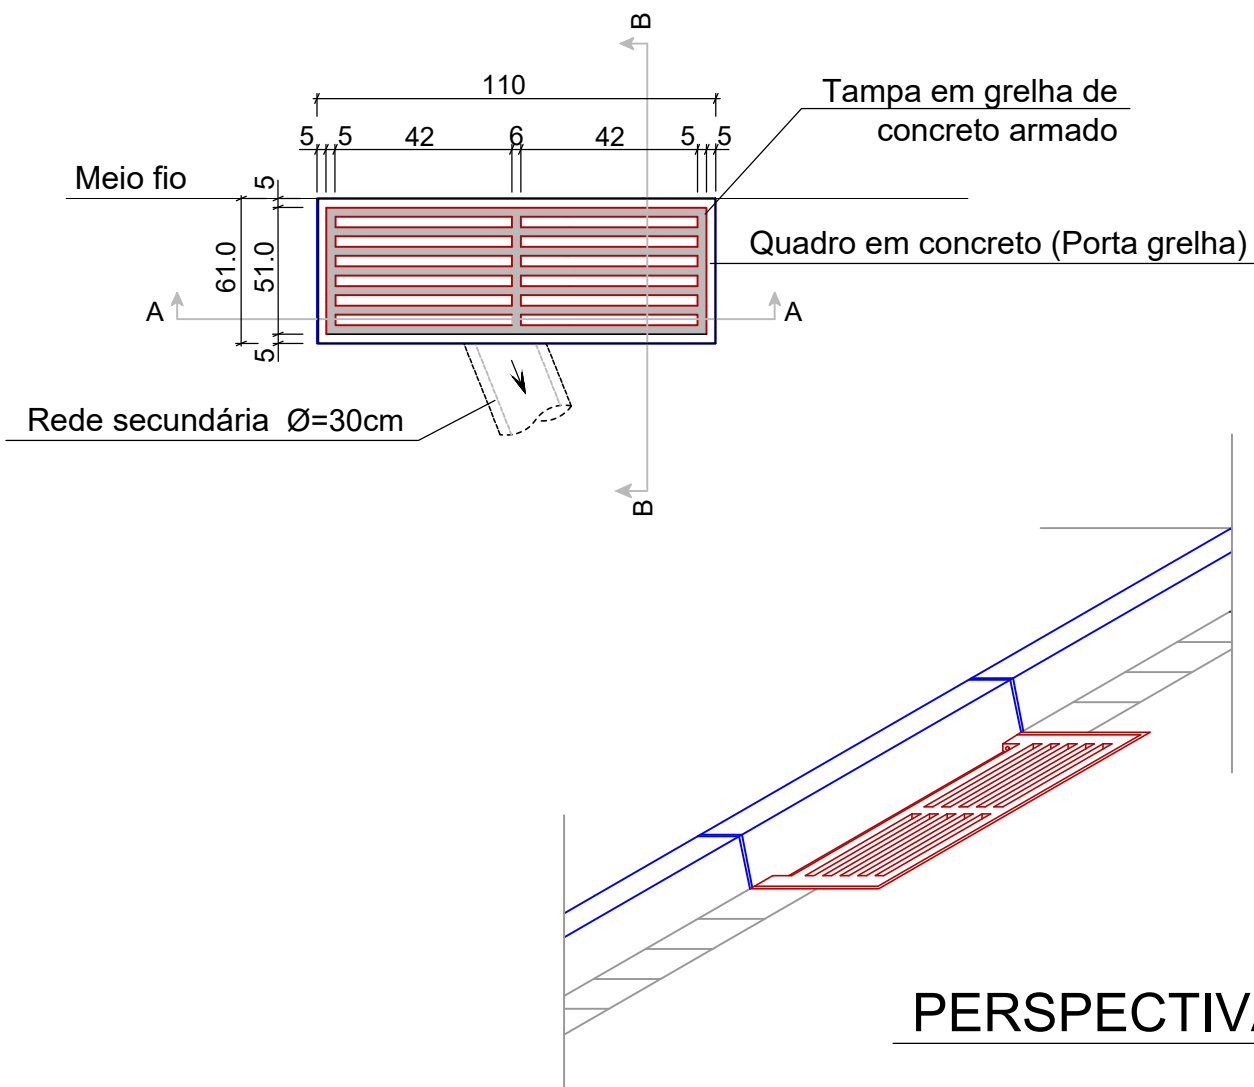


Detalhamento 06- Boca de lobo Sem Escala


CORTE AA

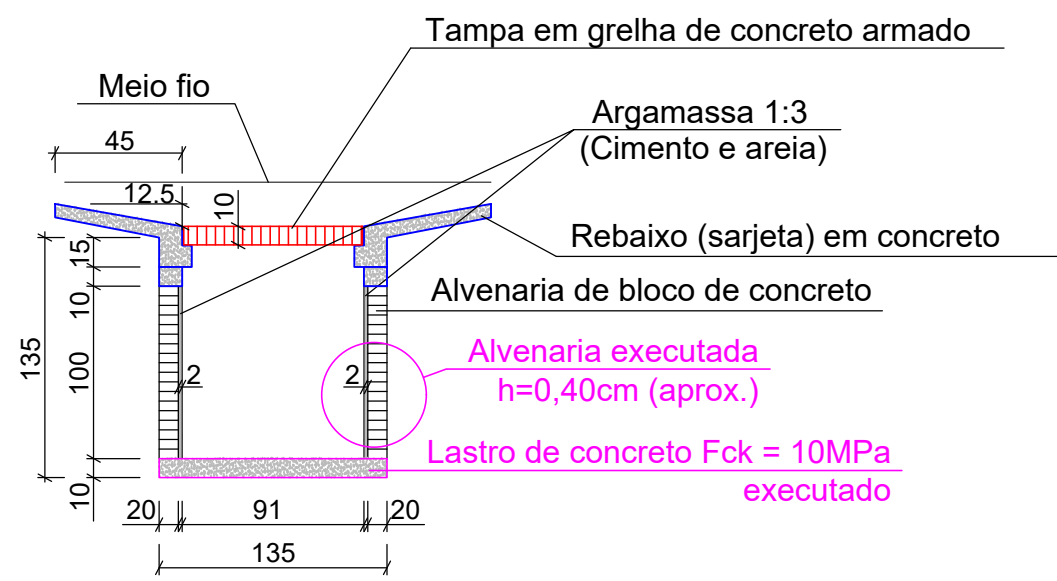

CORTE BB

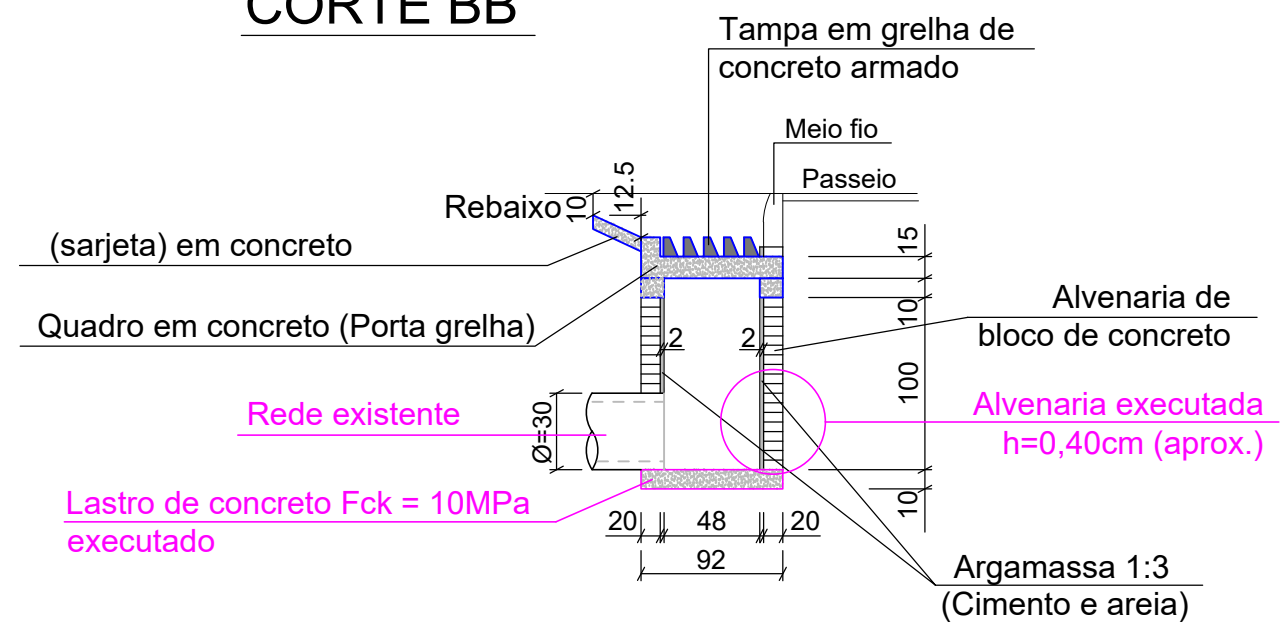


CORTE AA

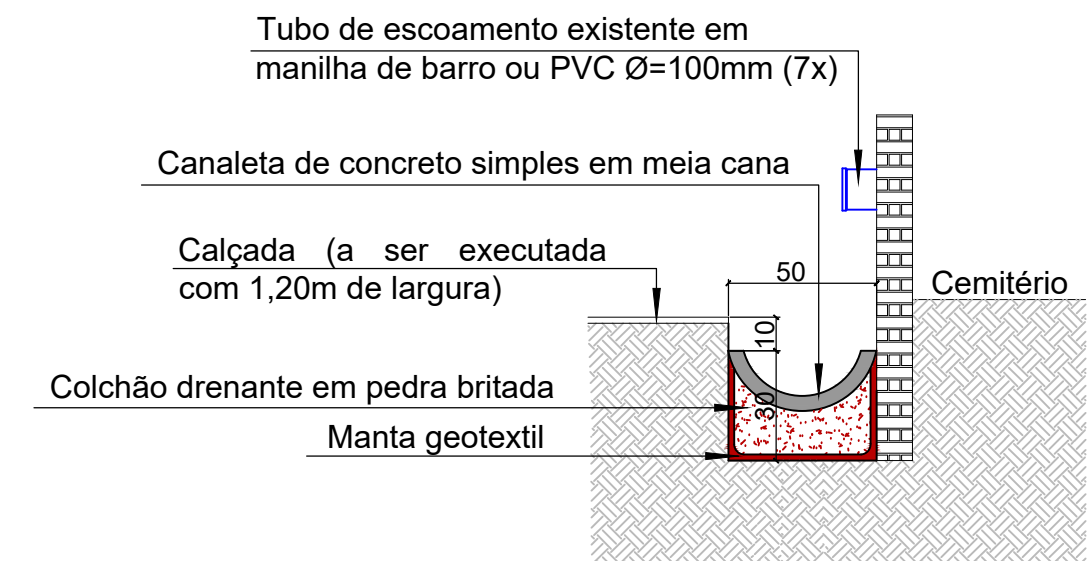


Detalhamento 07 - Canaleta Sem Escala

CORTE AA

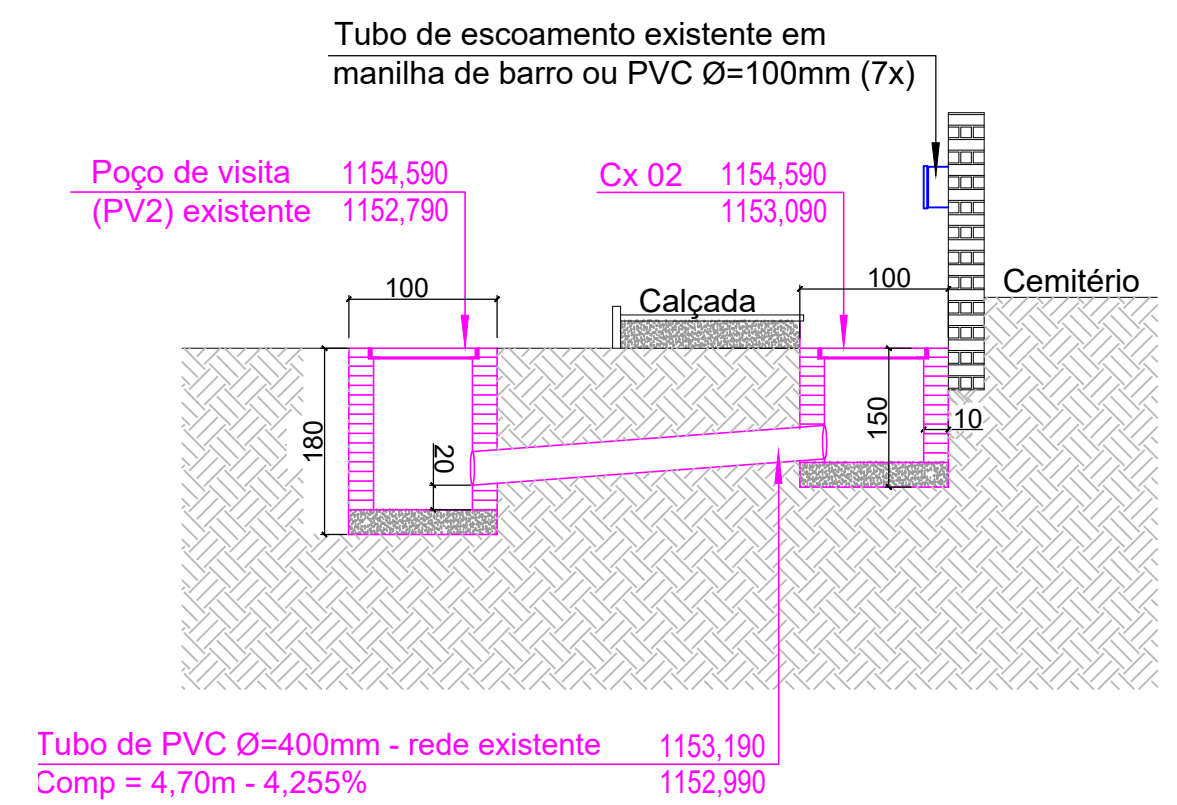


CORTE BB

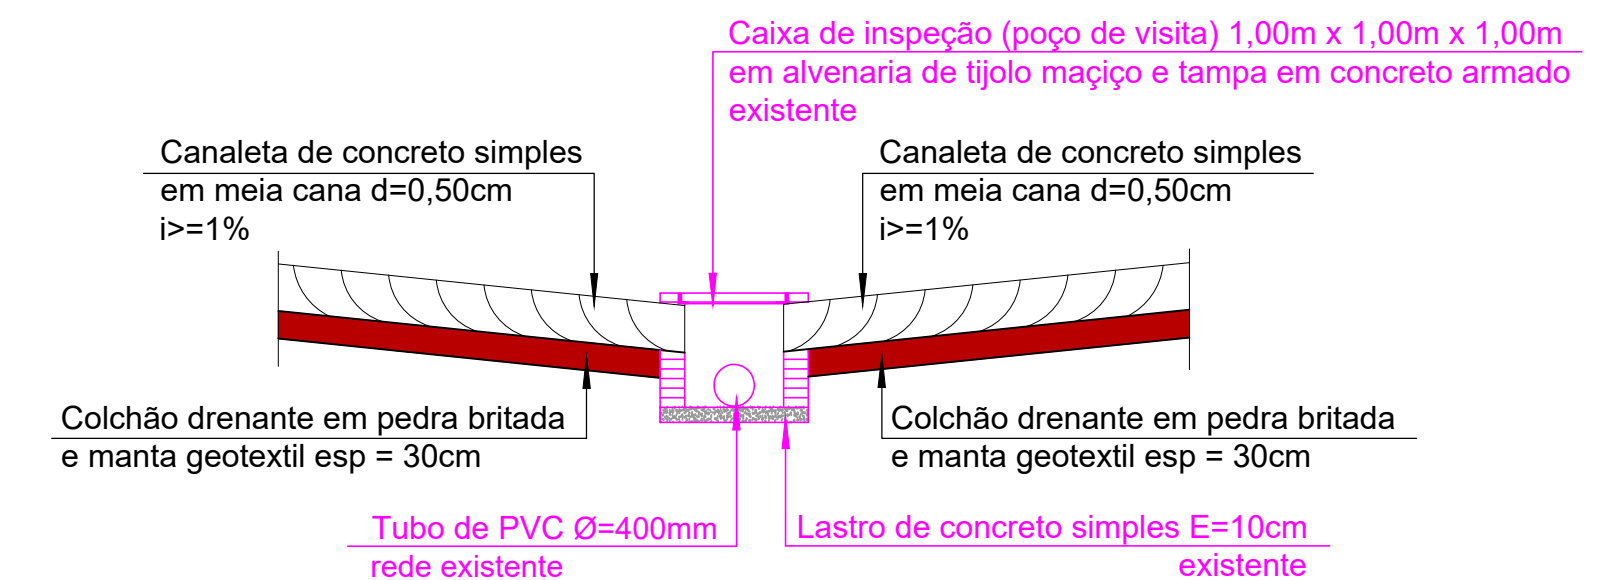


Detalhamento 08 - Ligação Cx 02 ao poço de visita PV 02 Sem Escala

PERFIL LONGITUDINAL – TRECHO DE CAPTAÇÃO ÁGUA DO CEMITÉRIO – CANALETA (A EXECUTAR)


Escala : Hor.: 1:500
Ver.: 1:100

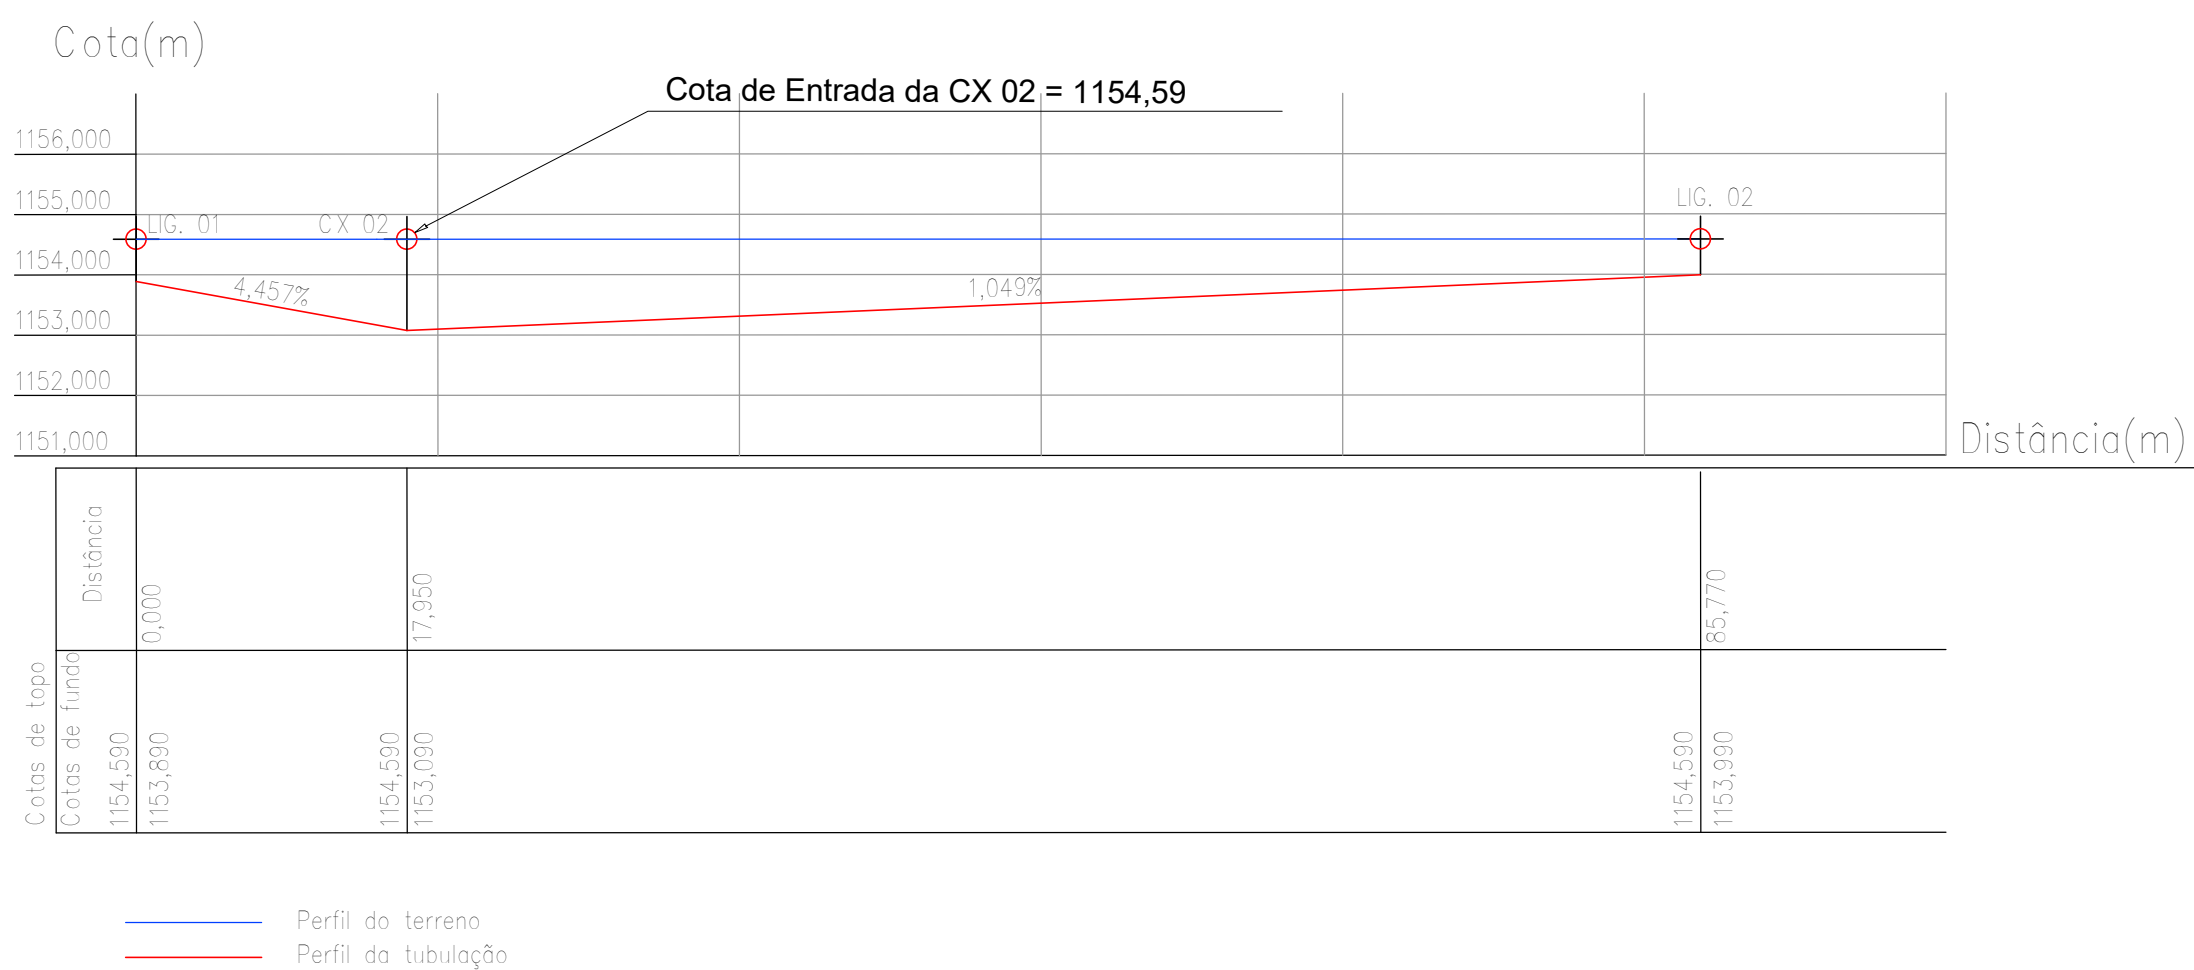

CORTE AA

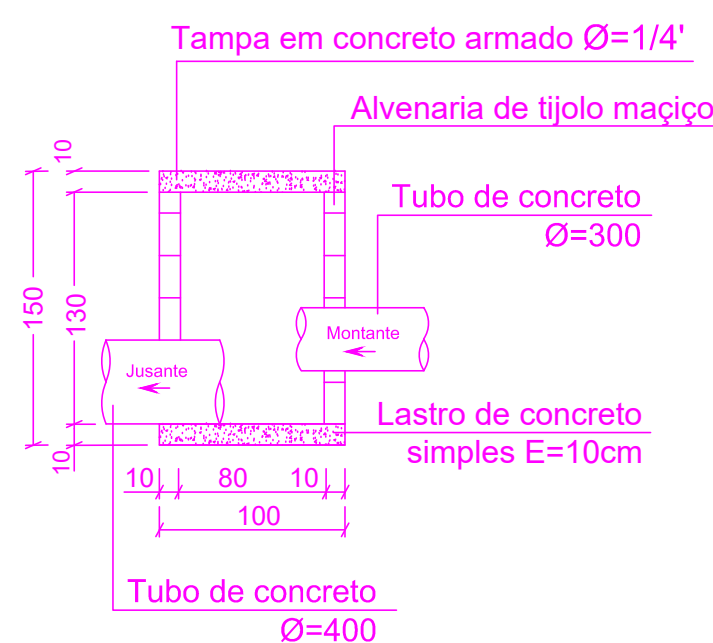


VISTA FRONTAL - TAMPA

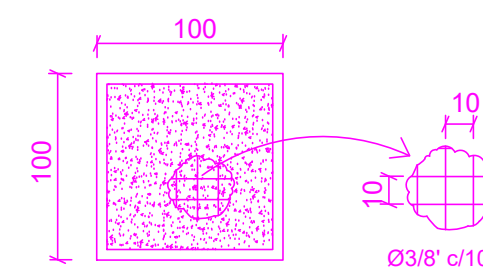

Detalhamento 05 - Poço de visita e Cx de inspeção - Executados Sem Escala


PERFIL LONGITUDINAL – TRECHO DE REDE 01 (REDE EXECUTADA)

Escala : Hor.: 1:500
Ver.: 1:100

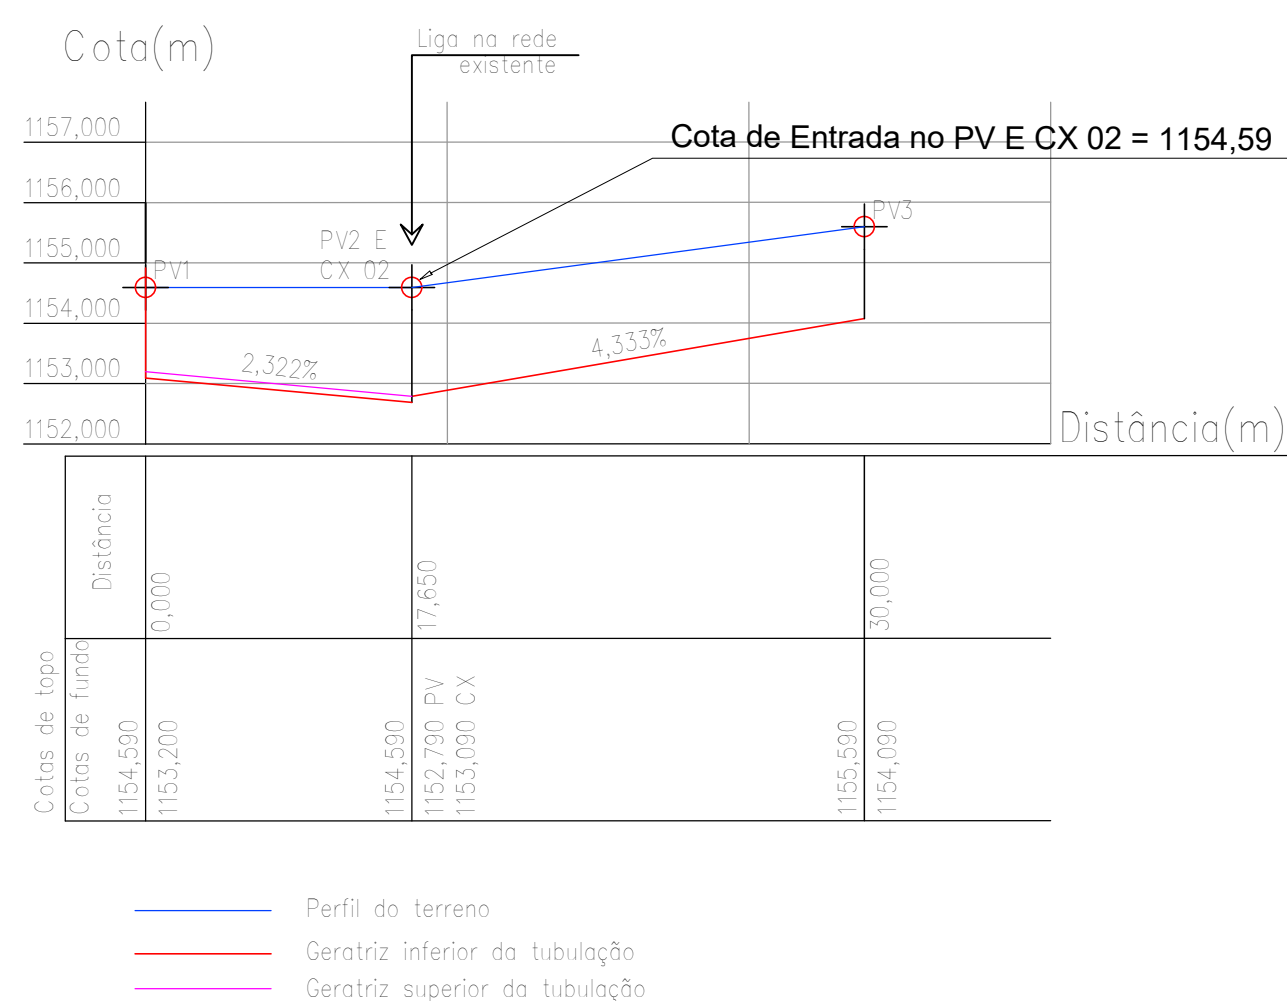

PERFIL LONGITUDINAL – TRECHO DE REDE 02 (REDE EXECUTADA)

Escala : Hor.: 1:500
Ver.: 1:100

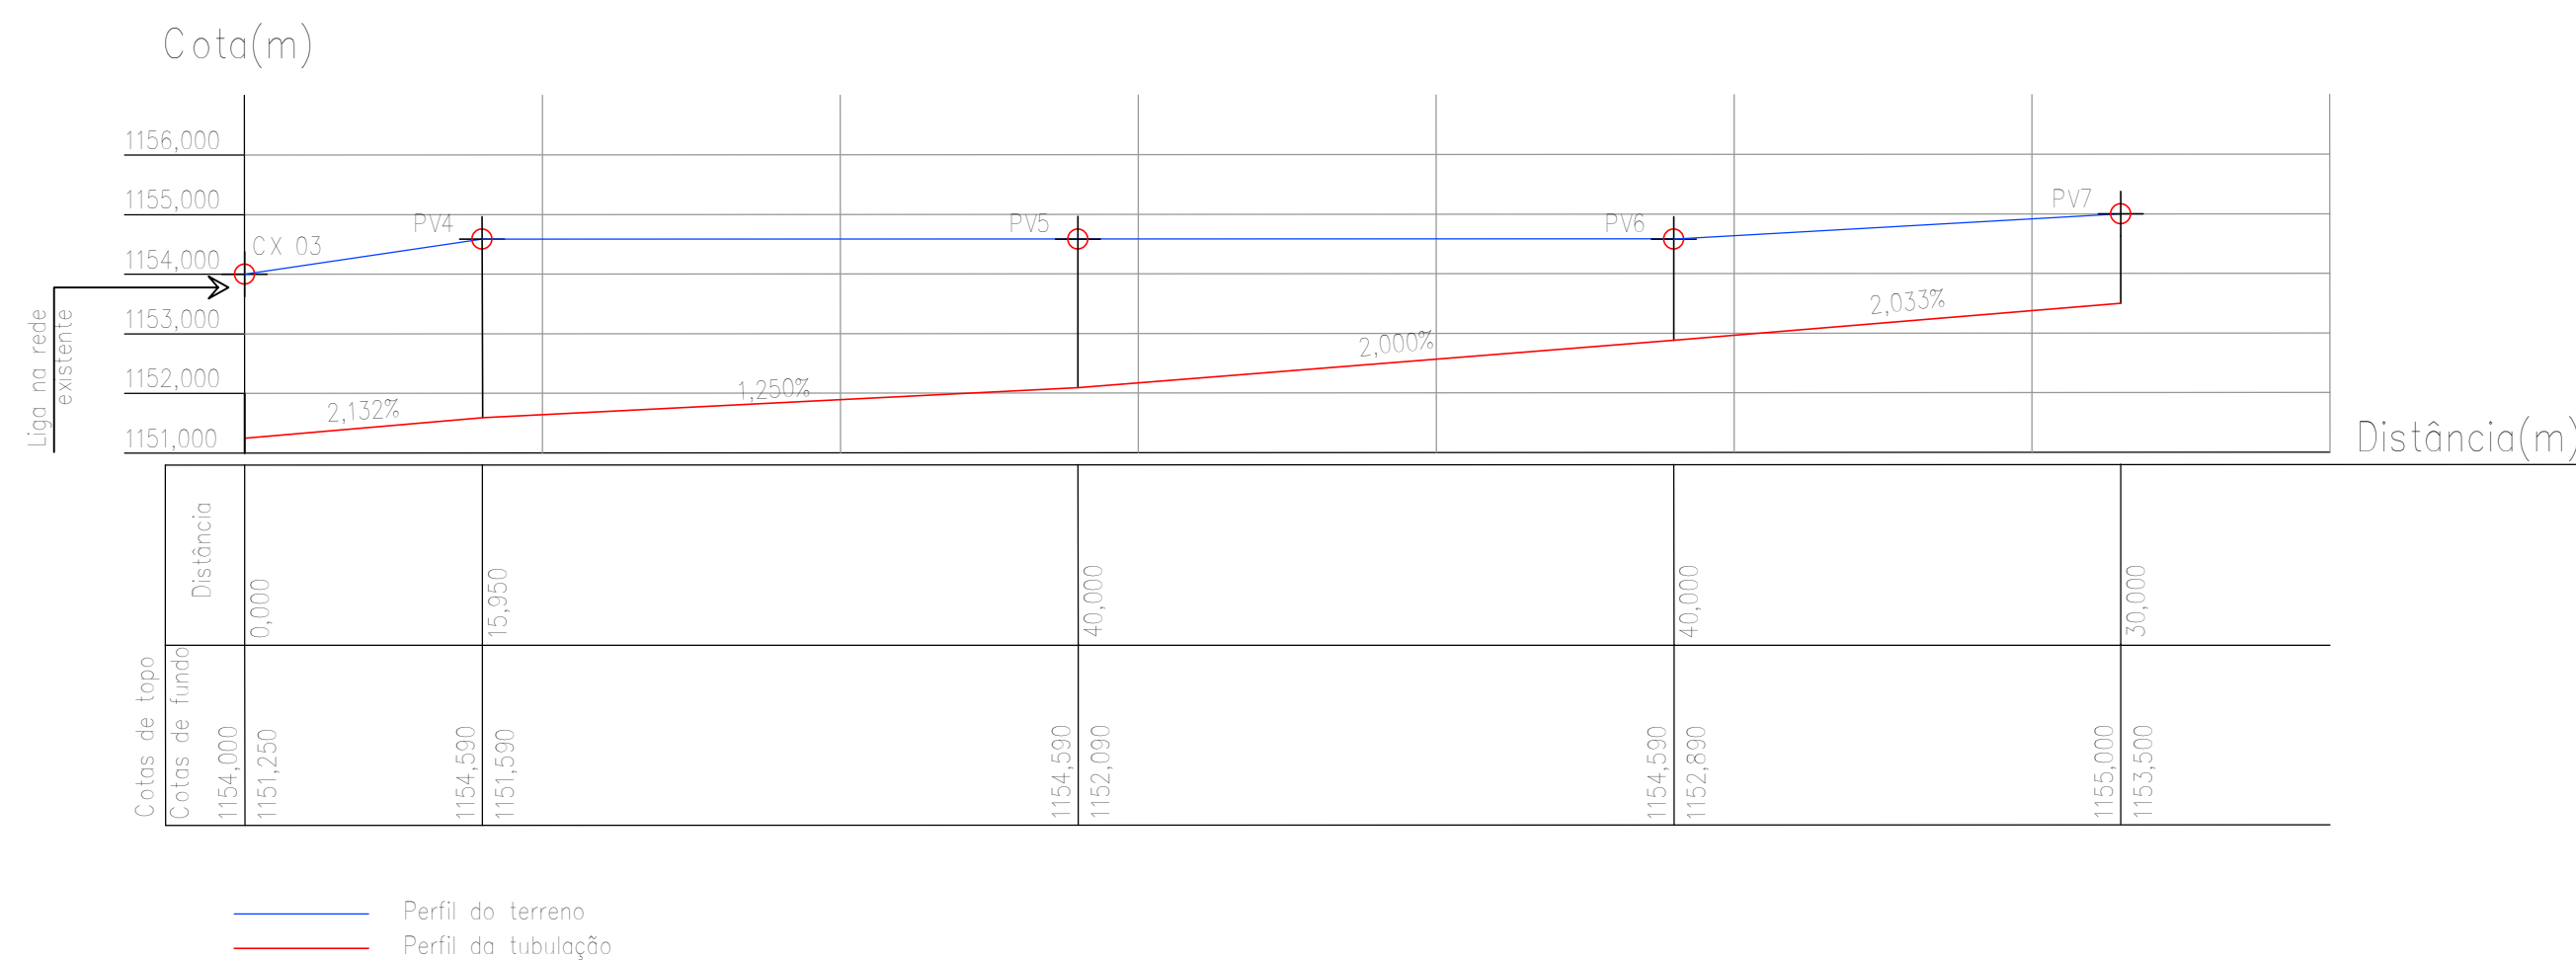

ART – CREA–MG N° 14201800000004698465

Aprovações e
Registros.

De Paula

ENGENHARIA | CNPJ: 19.442.968/0001-04

Rua Silvestre de Araújo Porto, 320
Bairro Marumbi - Juiz de Fora/MG
Telefone: (32) 3281-1106 | (32) 9 8490-4353
E-mail: pri_eng@hotmail.com

Responsável Técnico:

Engº Civil Priscila C. de Paula Neto –
CREA–MG 142702/D

MUNICÍPIO DE BOCAINA DE MINAS

Prefeito Municipal:

CNPJ:

18.194.076/0001–60 (32) 3348–1102

Wanderson Abraão Benficio

CONTRATO CONVÊNIO:
N° 845190/2017

Título : CALÇAMENTO EM BLOQUETE DE RUAS

Tipo :

Calçamento em bloquete sextavado de vias urbanas do Município

Área :

2.968,70 m2

Endereço da obra :

Rua Joaquim Maciel – Bairro
Santo Reis – Bocaina de
Minas/ MG

Escala :

Indicada
Data base Sinapi :
Jun/2020

Folha :

05/06

Conteúdo:

Detalhamentos para drenagem e
perfil longitudinal

Revisão N°

Reprogramação

Data : 09/09/2020