



SEÇÃO TRANSVERSAL TÍPICA  
SEM ESCALA

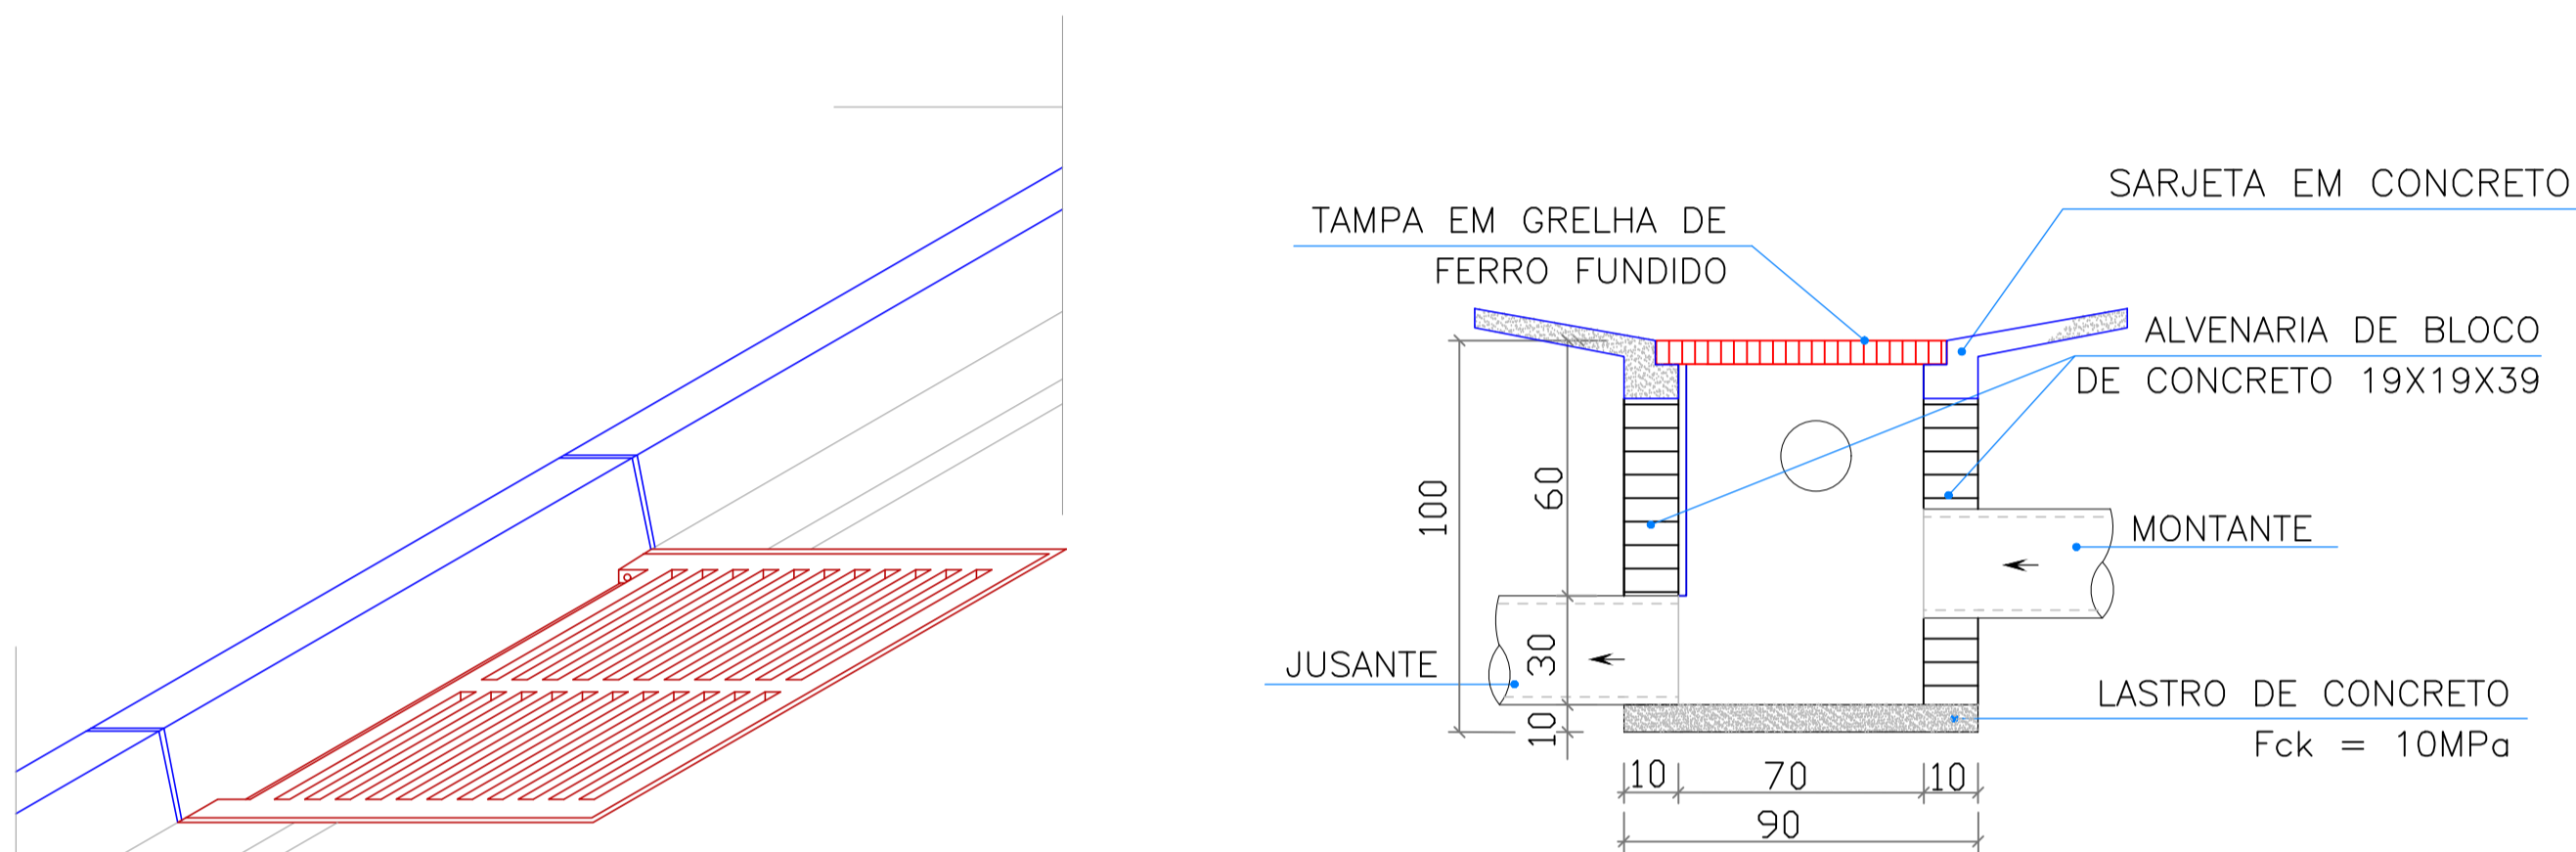


Corte AA  
sem escala

PERSPECTIVA  
sem escala

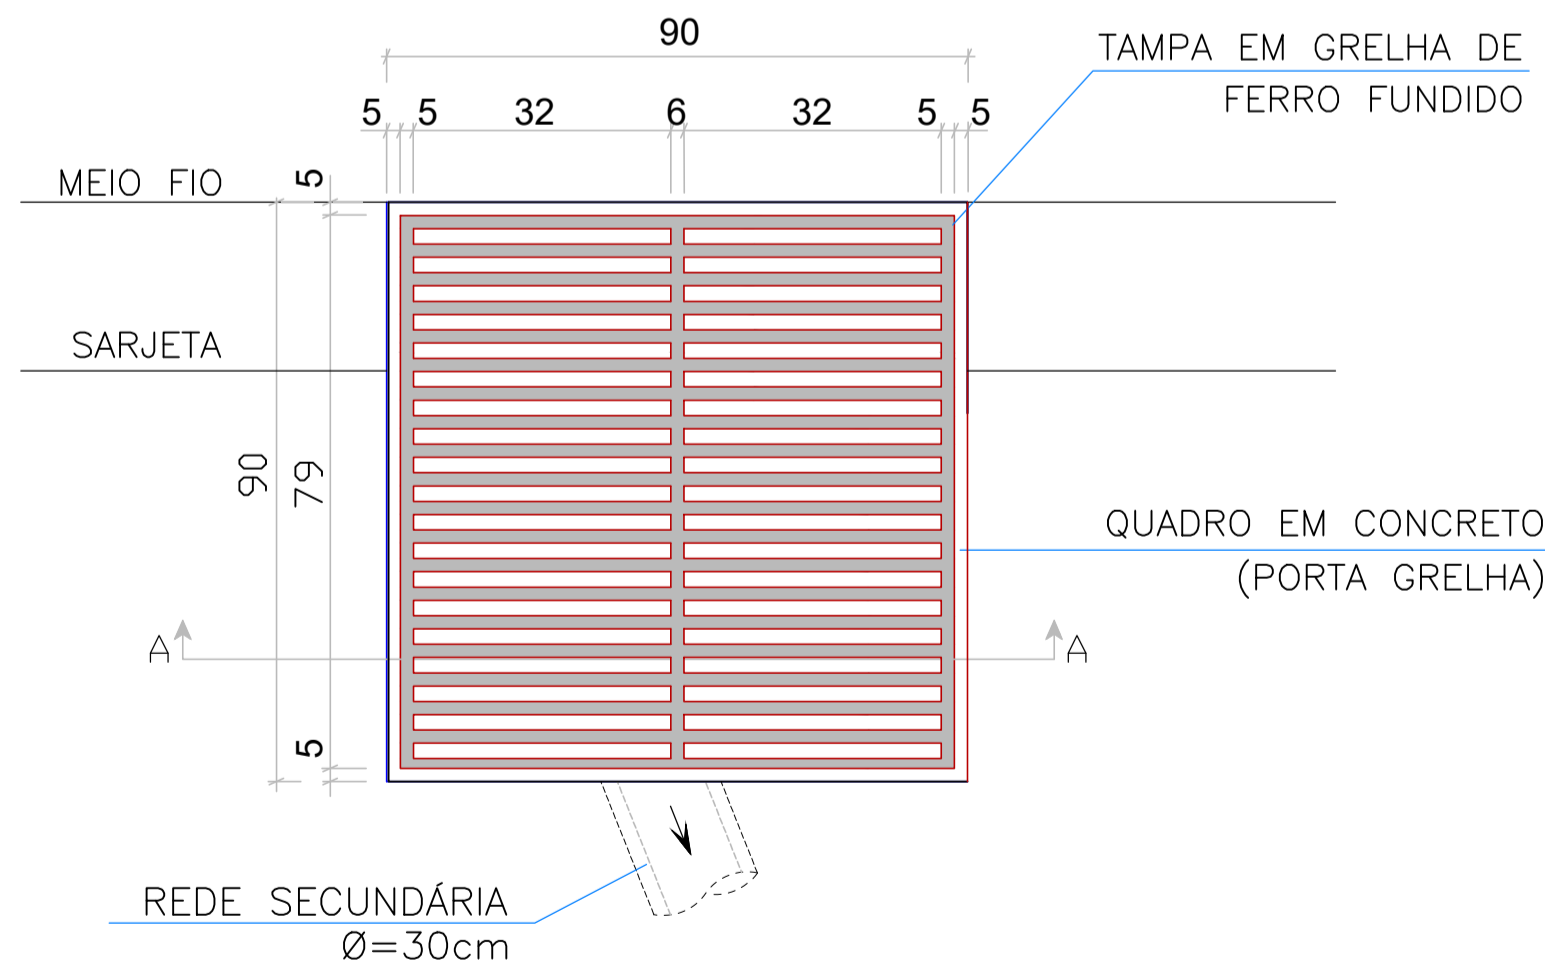


Planta baixa  
sem escala

Detalhamento caixa de visita com tampa em grelha de ferro  
SEM ESCALA

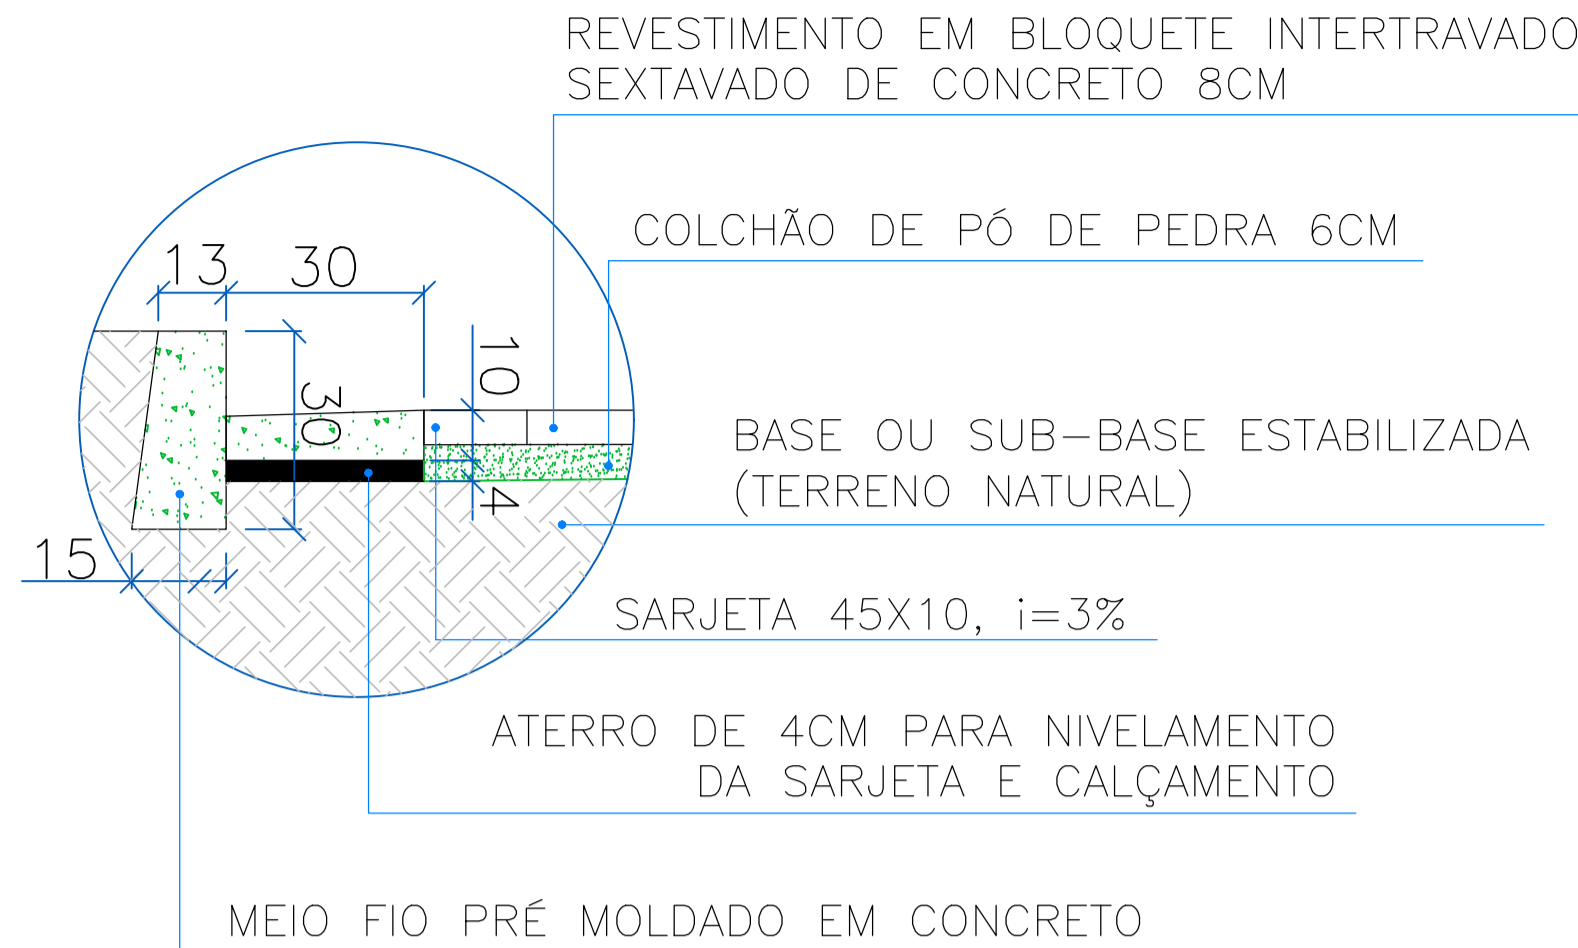

DET. 01- MEIO FIO E SARJETA  
SEM ESCALA

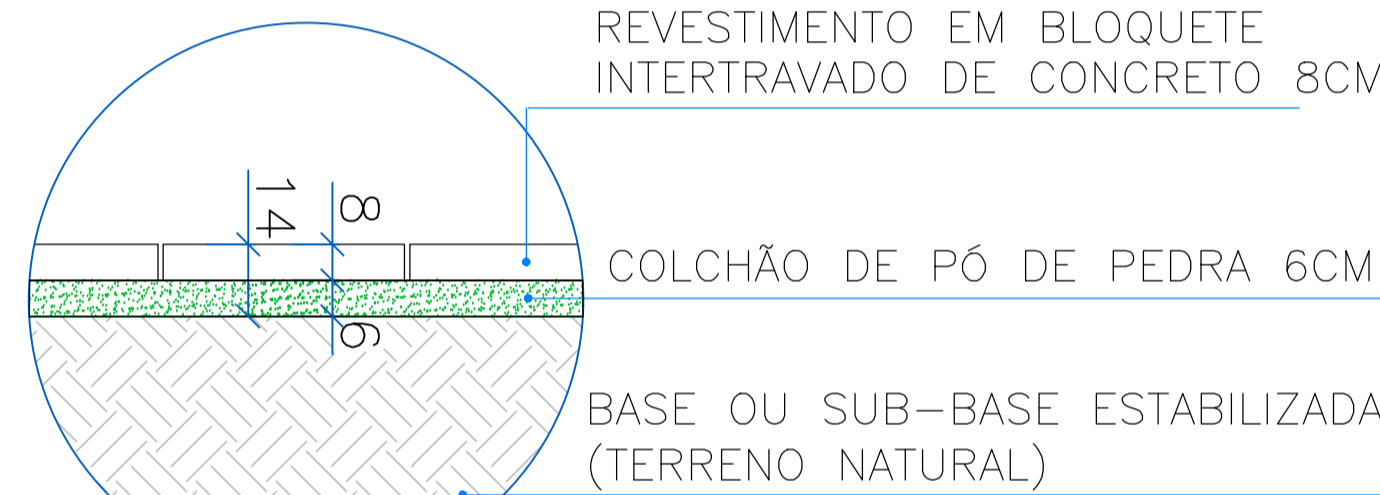

DET. 02 - CALÇAMENTO  
SEM ESCALA

Aprovações e Registros.		
<div><div><div>De Paula</div><div>ENGENHARIA   CNPJ: 19.442.968/0001-04</div><div>Rua Silvestre de Araújo Porto, 320 Bairro Marumbi - Juiz de Fora/MG Telefone: (32) 3281-1106   (32) 9 8490-4353 E-mail: pri_eng@hotmail.com</div></div><div>Responsável Técnico: Engº Civil Priscila C. de Paula Neto - CREA-MG 142702/D</div></div>		
MUNICÍPIO DE BOCAINA DE MINAS		
Prefeito Municipal:  Wanderson Abraão Benfica	CNPJ: 18.194.076/0001-60 CONTRATO CONVÊNIO: Recurso Próprio	Fone : (32) 3394-1160
Título : CALÇAMENTO DE VIAS PÚBLICAS		
Endereço da obra : Estrada vicinal - Distrito de Ponte Dos Cachorros - Trecho 02		Área de regularização : 1.719,73 m2 Folha : <b>02/02</b>
Conteúdo: Detalhamentos	Escala : Indicada Data base Setop/Sinapi : ABRIL/2020	Revisão N°: 00 Data : 23/09/2020