
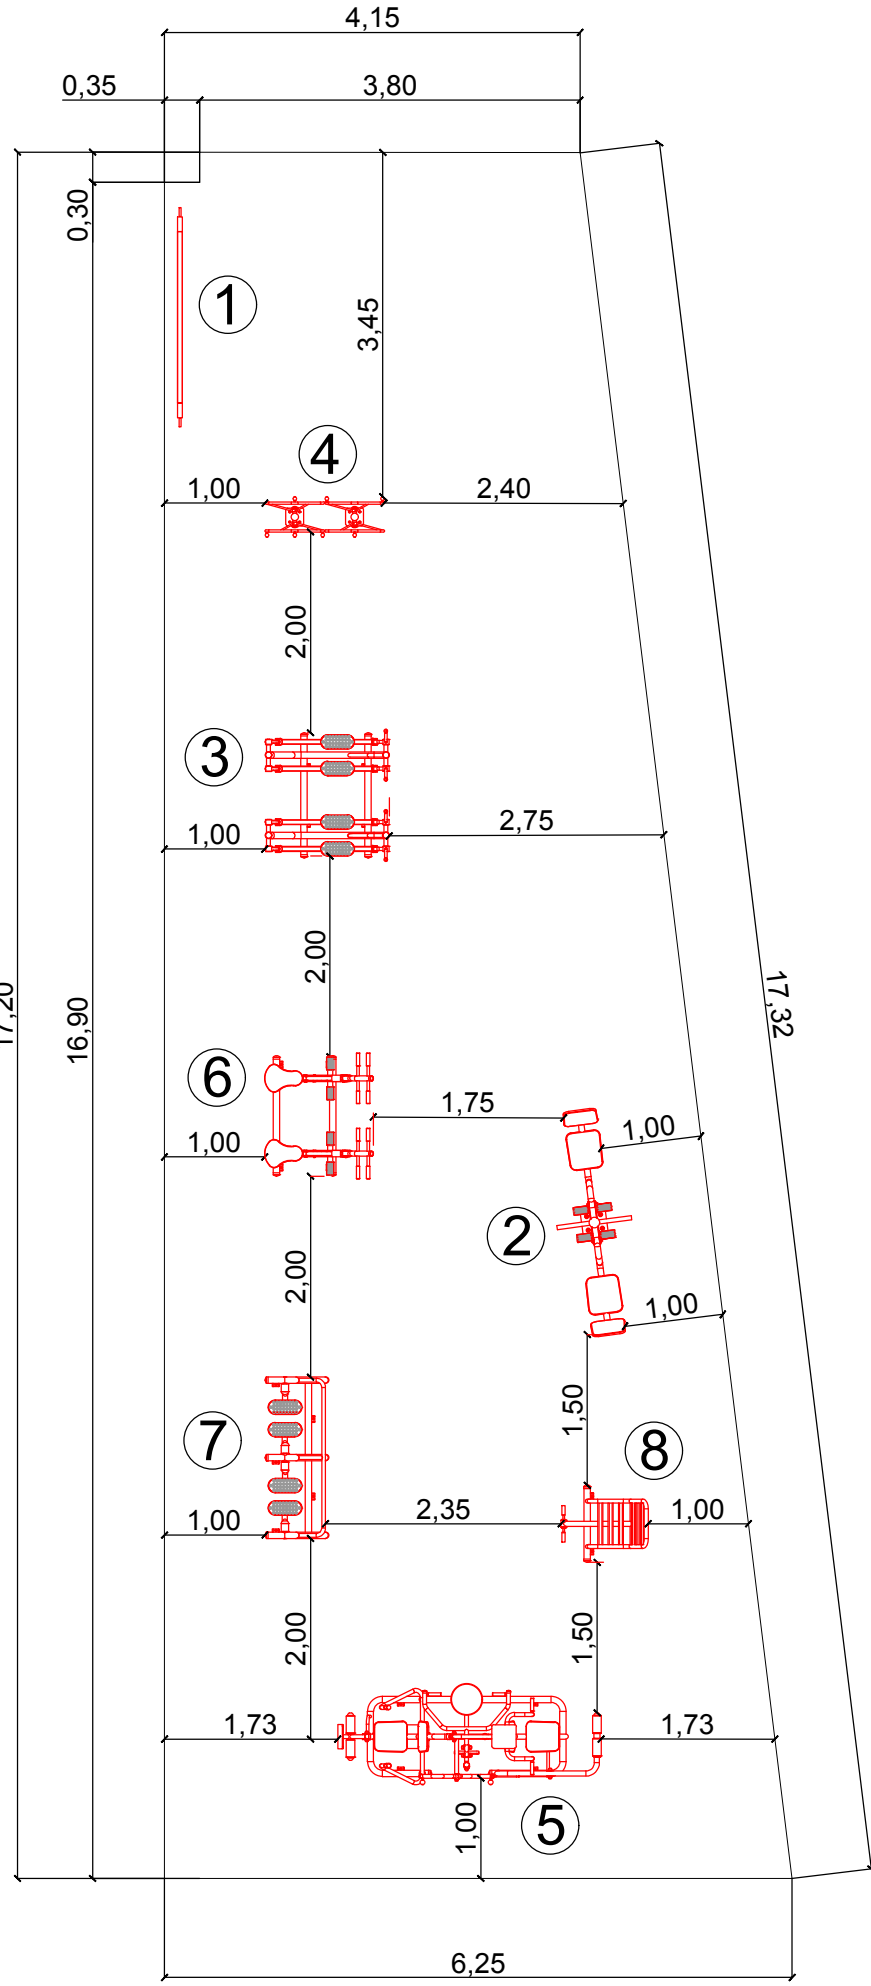


LEGENDA PLANTA DE SITUAÇÃO	
	PORTÃO DE ABRIR DUAS FOLHAS A SER EXECUTADO
	PADRÃO DE ENERGIA EXISTENTE A SER MANTIDO
	MEIO FIO EXISTENTE
	GRAMA ESMERALDA A SER EXECUTADA EM PLACAS
	MURO EXISTENTE A SER MANTIDO
	GRADIL A SER EXECUTADO (VER DETALHAMENTO D5)


LEGENDA DE EQUIPAMENTO ACADEMIA AO AR LIVRE		
SÍMBOLO	DESCRIÇÃO	QUANTIDADE
1	PLACA ORIENTATIVA 2 x 1	1,00 UNIDADE
2	PRESSÃO DE PERNAS DUPLO	1,00 UNIDADE
3	ESQUI DUPLO	1,00 UNIDADE
4	ROTAÇÃO DIAGONAL DUPLA	1,00 UNIDADE
5	MULTI EXERCITADOR COM 6 FUNÇÕES	1,00 UNIDADE
6	SIMULADOR DE CAVALGADA DUPLO	1,00 UNIDADE
7	SIMULADOR DE CAMINHADA DUPLO	1,00 UNIDADE
8	SIMULADOR DE REMO INDIVIDUAL	1,00 UNIDADE

APARELHOS FIXADOS ATRAVÉS DE BUCHA E PARAFUSO (CONFORME ORIENTAÇÃO DO FORNECEDOR, EXCETO PLACA ORIENTATIVA, PRESSÃO DE PERNAS E ROTAÇÃO DIAGONAL DUPLA QUE DEVEM SER CHUMBADOS NO PISO).

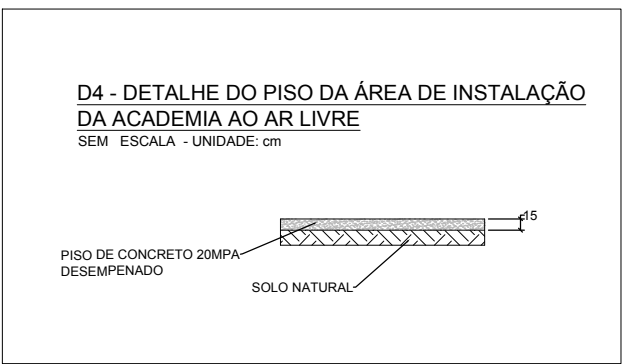


Implantação dos equipamentos
escala 1/75


PRESSÃO DE PERNAS DUPLO

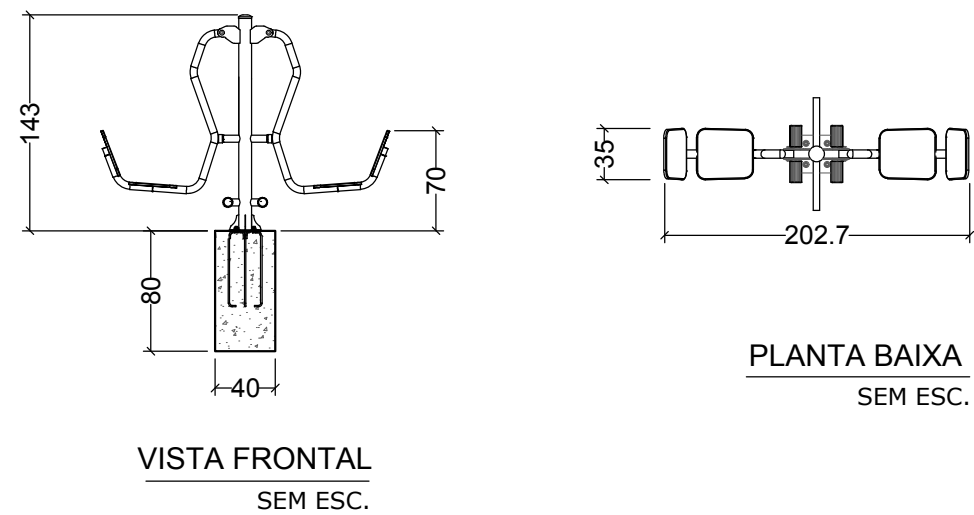


SIMULADOR DE REMO INDIVIDUAL

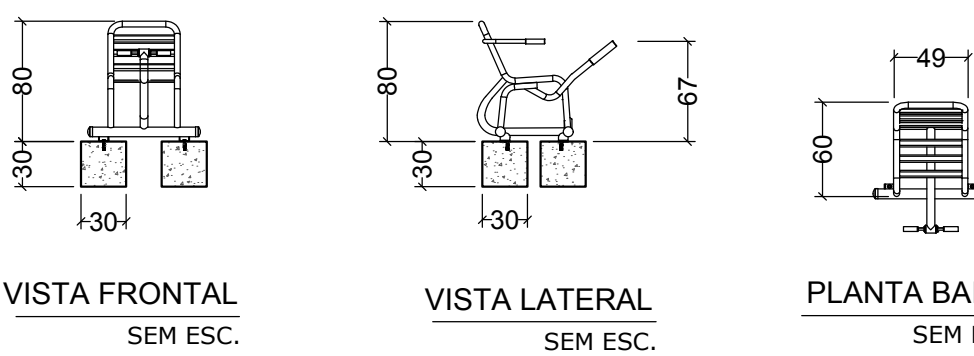



SIMULADOR DE CAVALGADA DUPLO

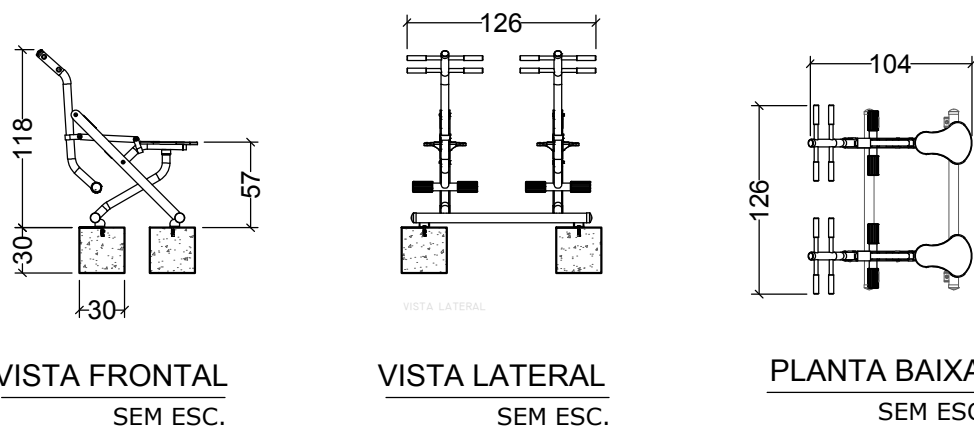


SIMULADOR DE CAMINHADA DUPLO

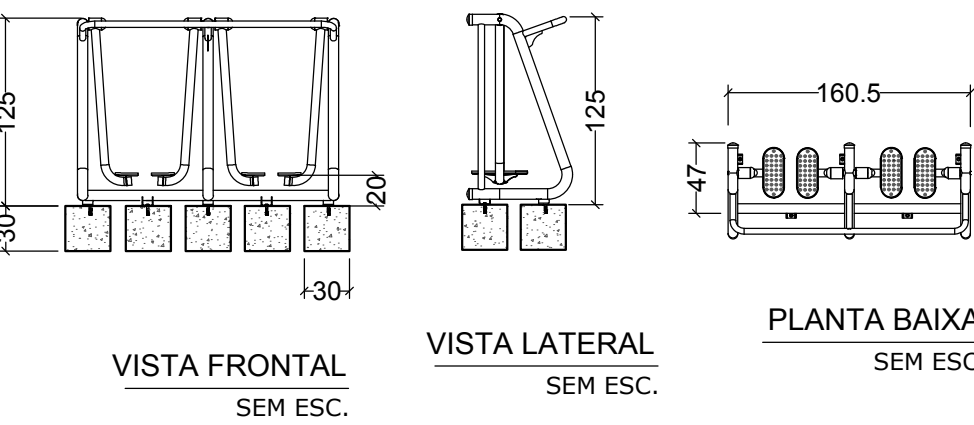


ESQUI DUPLO

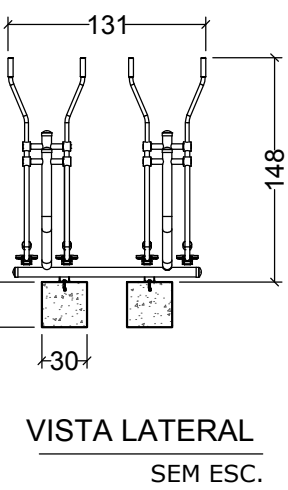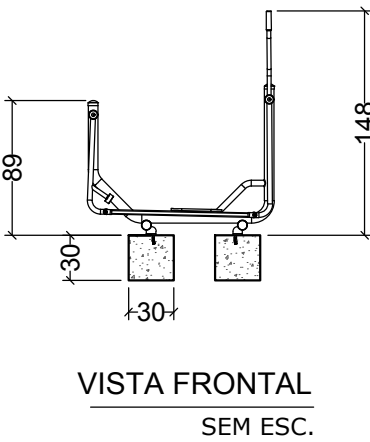


ROTAÇÃO DIAGONAL DUPLA

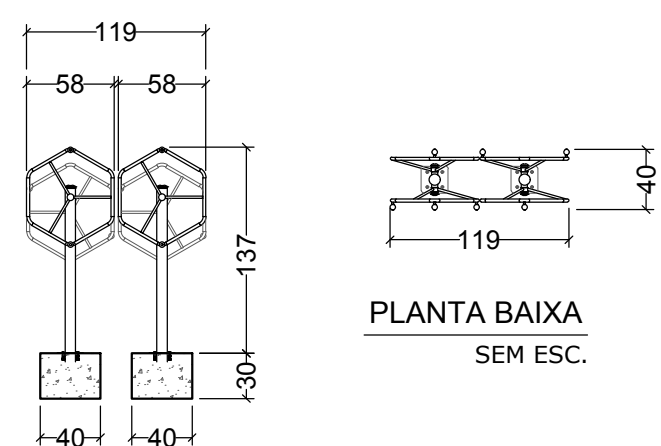

MULTI EXERCITADOR COM 6 FUNÇÕES

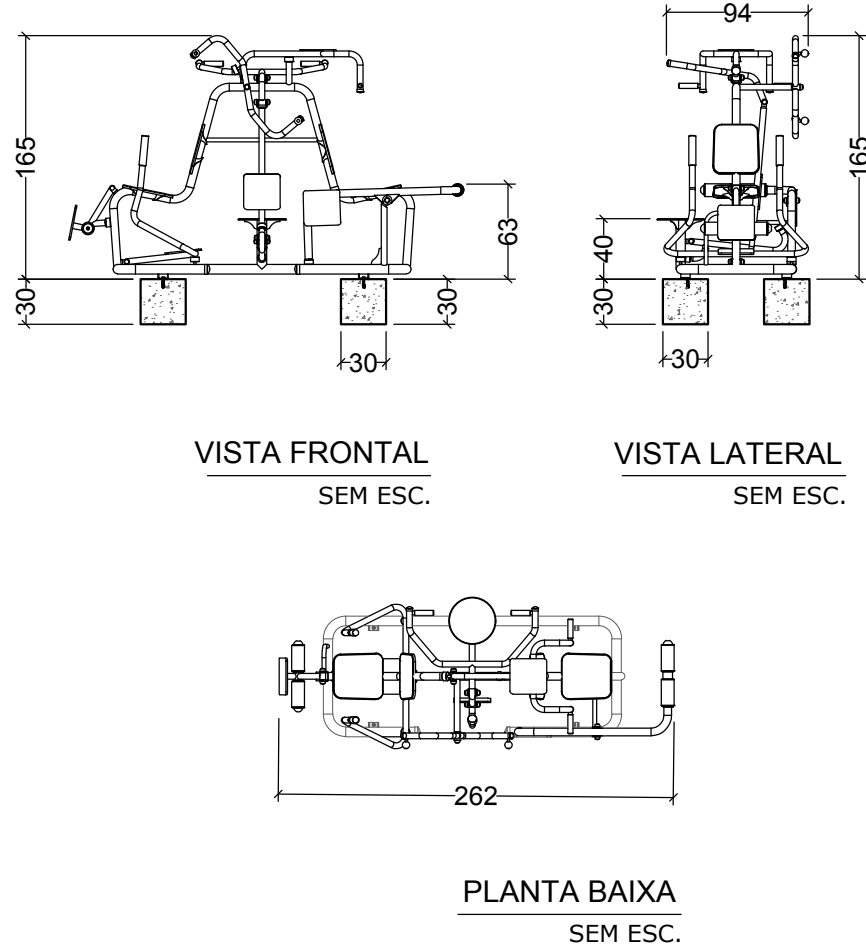

PLACA ORIENTATIVA

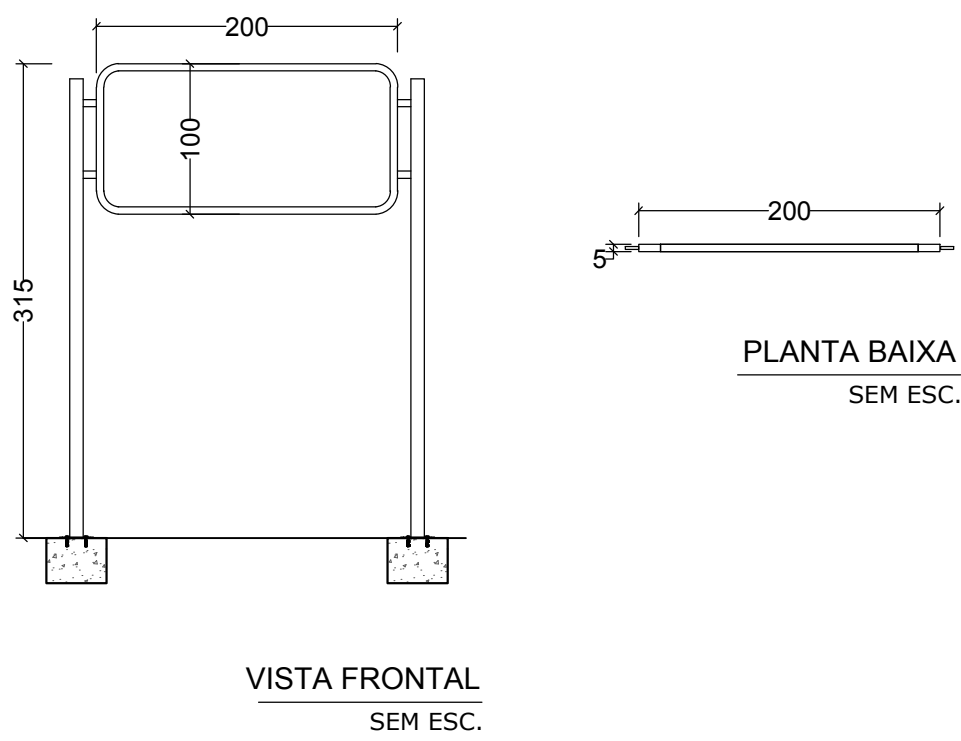

Registro de imóveis livro nº2 - Comarca de Aiuruoca - MG
Folha nº 01 / Matrícula nº 2.663 de 02/10/1980

ART 14201800000004463566

Aprovações e
Registros.

Responsável Técnico:
De Paula
ENGENHARIA | CNPJ: 16.442.968/0001-04
Rua Silvestre de Araújo Porto, 320
Bairro Marumbi - Juiz de Fora/MG
Telefone: (32) 3281-1106 | (32) 9 8490-4353
E-mail: pr_eng@hotmail.com

Desenho:
A M A G

Engº Civil Priscila C. de Paula Neto -
CREA-MG 142702/D

Prefeito Municipal:

CNPJ:
18.194.076/0001-60 Fone :
(32) 3348-1102

Wanderson Abraão Benficia

CONTRATO CONVÊNIO:
Nº831352/2016

Título : Reforma de Ginásio poliesportivo e
implantação de academia ao ar livre Área :
1.063,95 m2

Endereço da obra : Rua José Adeodato Diniz -
Centro - Bocaina de Minas / MG Escala :
Indicada Folha :
05/07

Conteúdo:
IMPLANTAÇÃO DE ACADEMIA AO AR LIVRE E
DETALHAMENTO DOS EQUIPAMENTOS E PISO Revisão Nº:
04 Data :
24/02/2018