




REDE DE VOLEIBOL - VISTA
ESC. 1/25

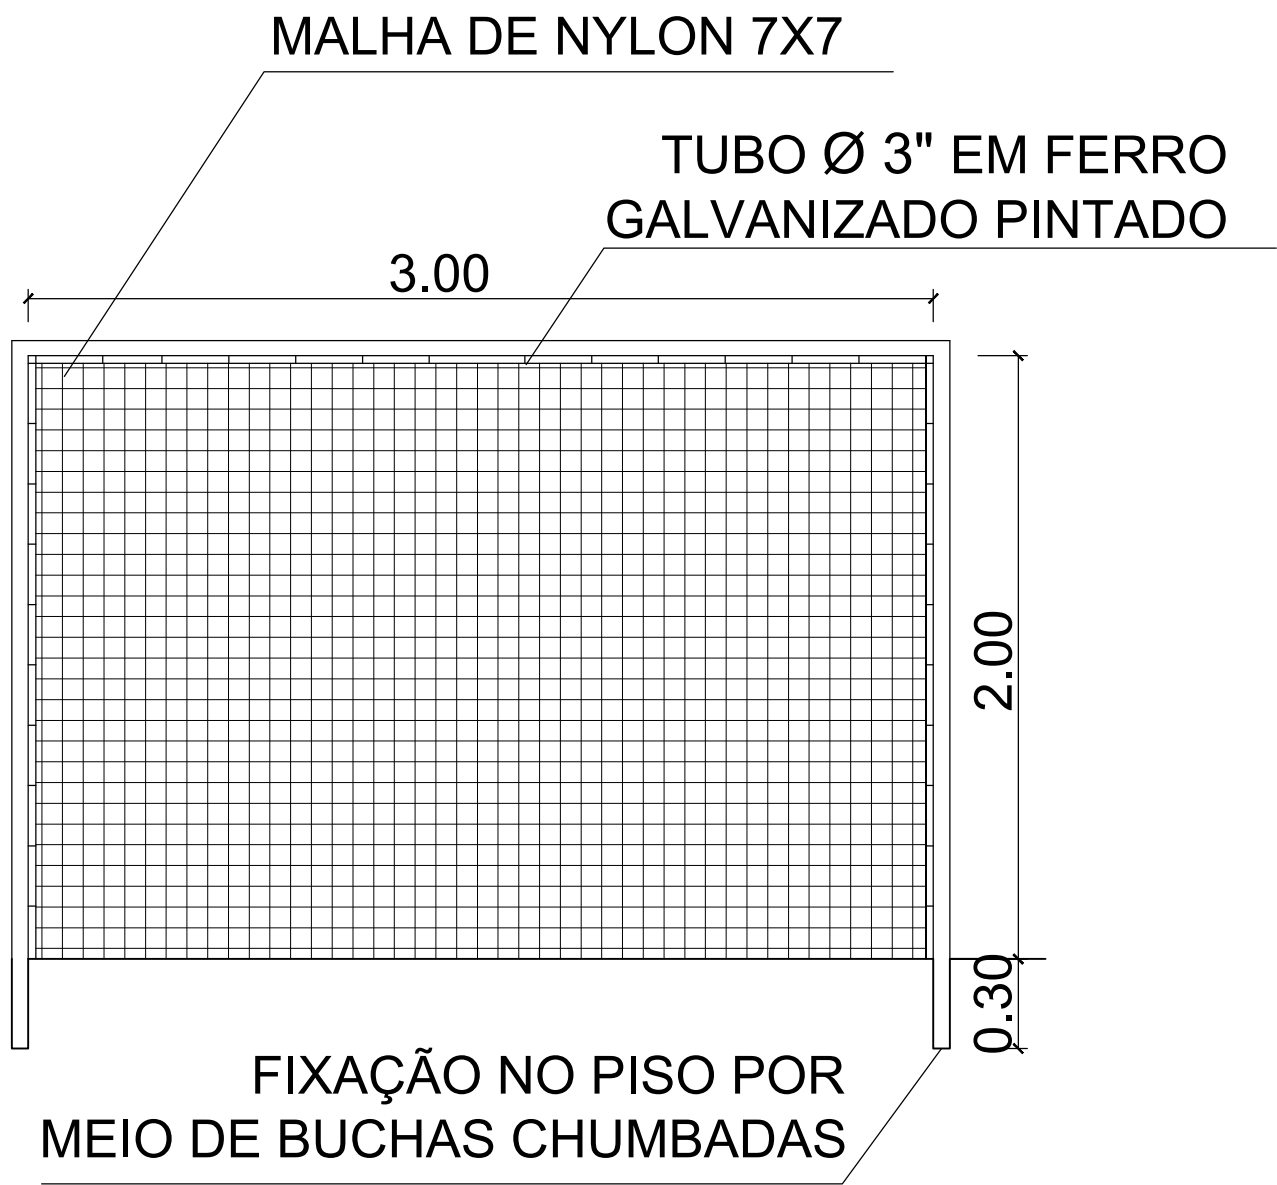

BALISA FUTEBOL - VISTA FRONTAL
ESC. 1/25

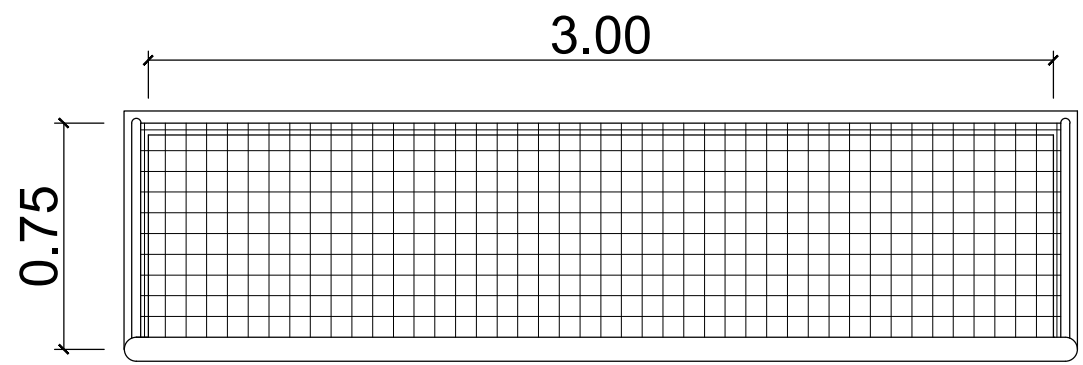

BALISA FUTEBOL - PLANTA
ESC. 1/25

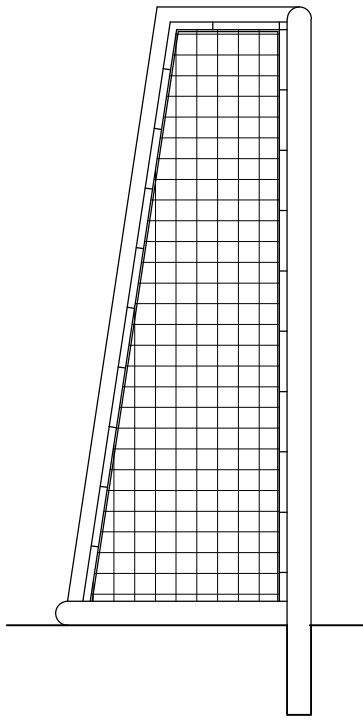

BALISA FUTEBOL - VISTA LATERAL
ESC. 1/25

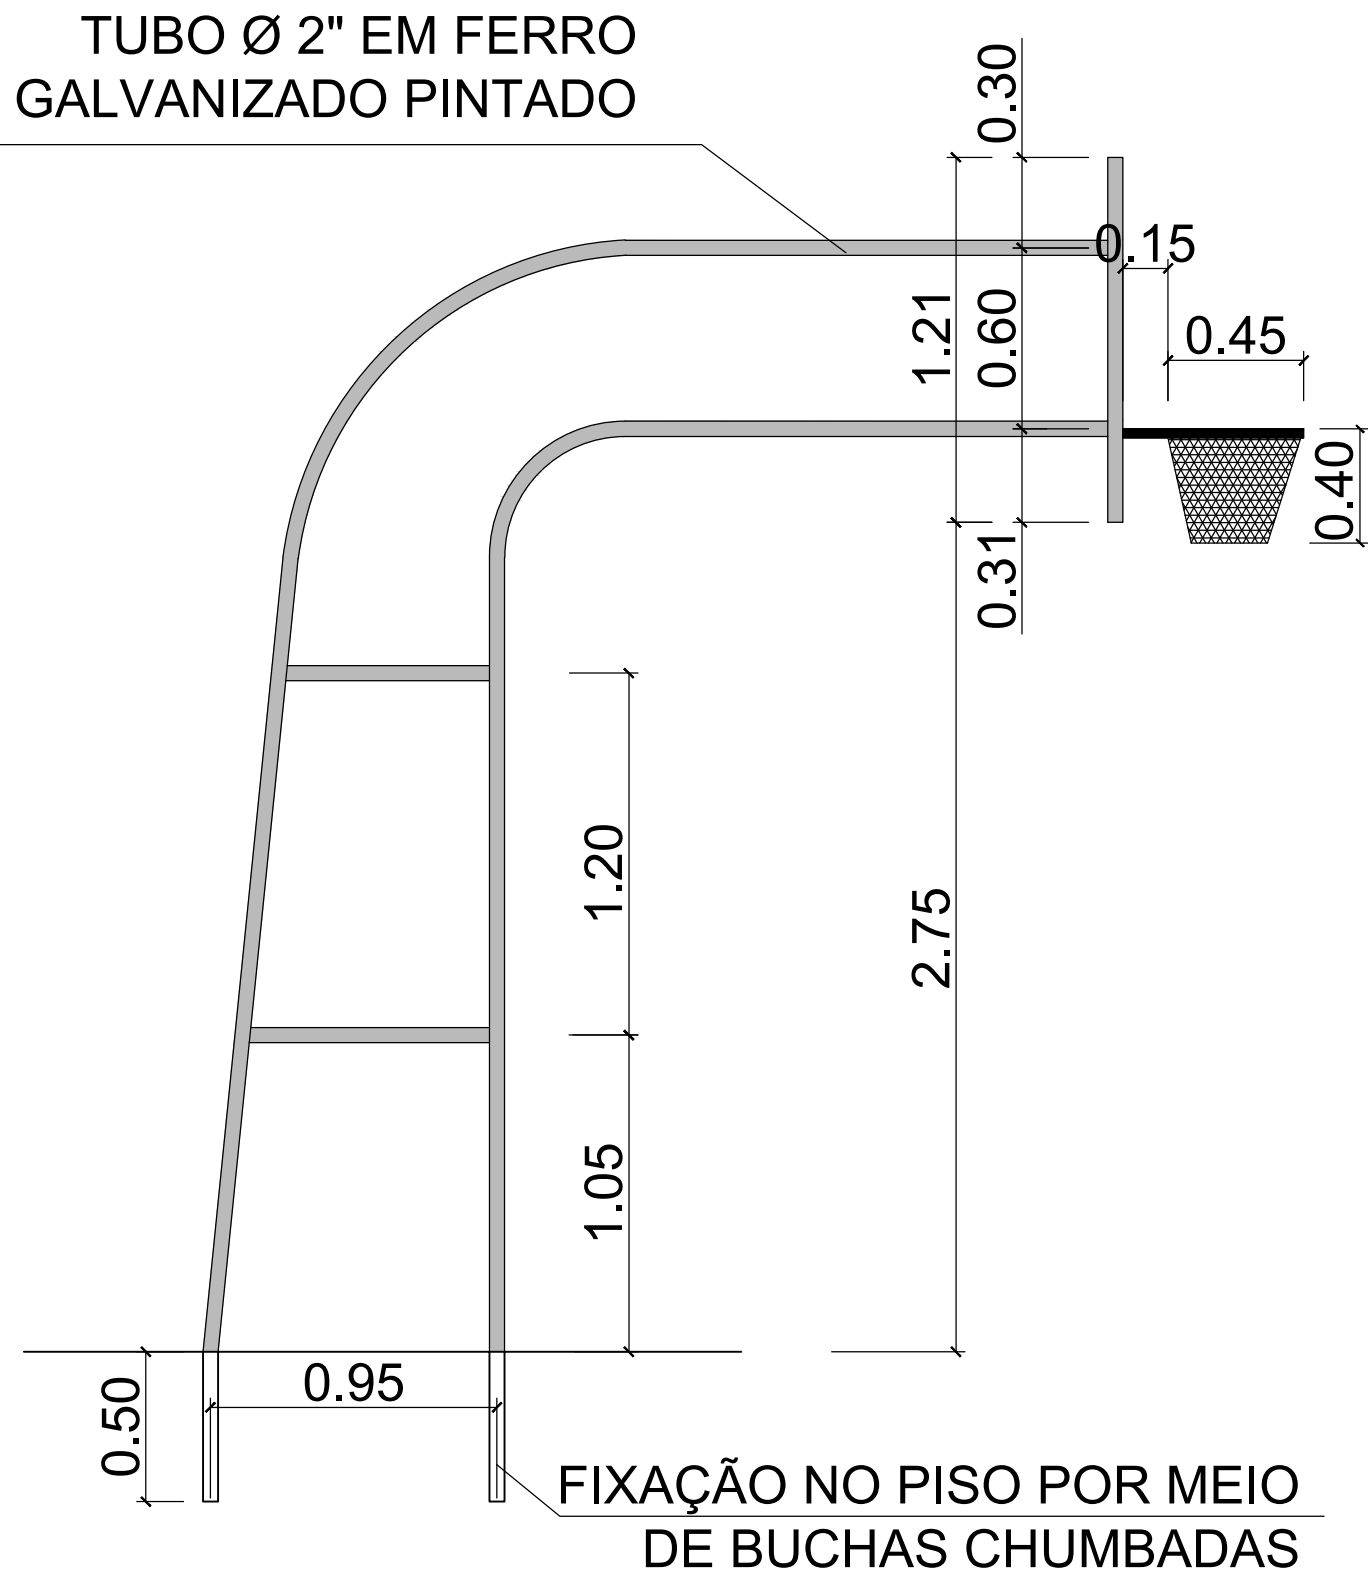


TABELA DE BASQUETEBOL - VISTA LATERAL
ESC. 1/25

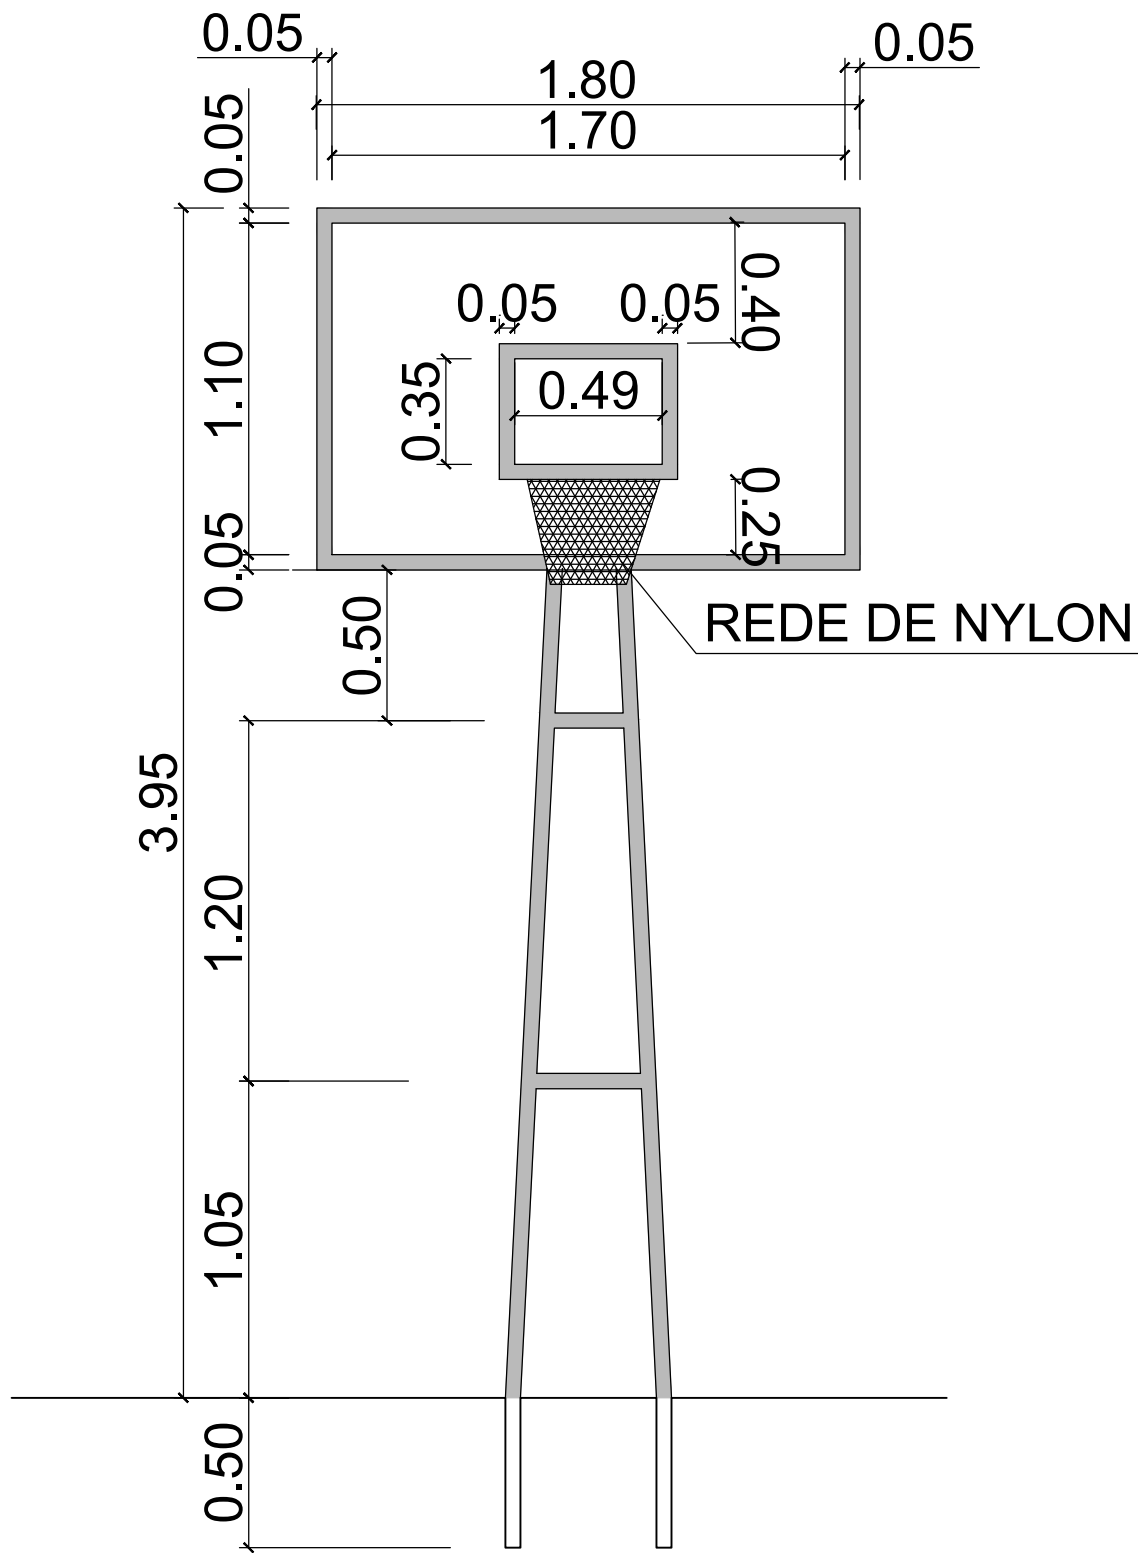


TABELA DE BASQUETEBOL - VISTA FRONTAL
ESC. 1/25

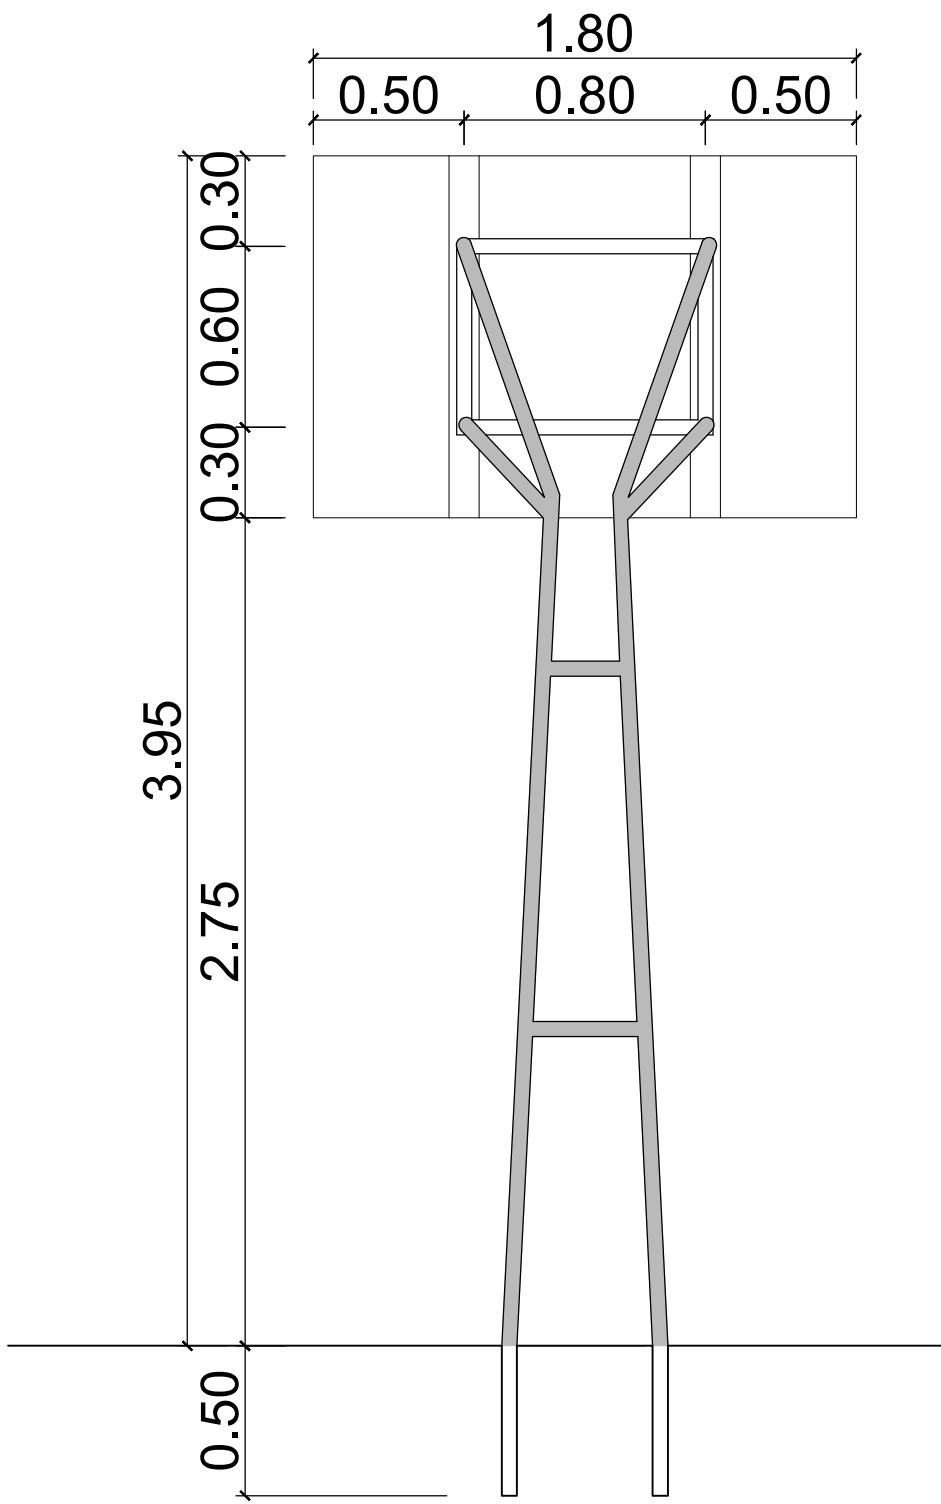


TABELA DE BASQUETEBOL - VISTA POSTERIOR
ESC. 1/25

Aprovações e Registros.		ART 14201800000004463566	
<div>Responsável Técnico:</div> <div>De Paula</div> <div>ENGENHARIA CNPJ: 18.442.968/0001-04</div> <div>Rua Silvestre de Araújo Porto, 320</div> <div>Bairro Marumbi - Juiz de Fora/MG</div> <div>Telefone: (32) 3281-1106 (32) 9 8490-4353</div> <div>E-mail: pt_eng@hotmail.com</div>		<div>Desenho:</div> <div></div> <div>A MAG</div> <div>ASSOCIAÇÃO DOS MUNICÍPIOS DA MICRORREGIÃO DO CIRCUITO DAS ÁGUAS</div> <div>AV. CAMILO SOARES, 100 - CENTRO - CAXAMBU - MG</div> <div>Marcos Rosental 3341-3500</div>	
Eng.º Civil Priscila C. de Paula Neto - CREA-MG 142702/D			
MUNICÍPIO DE BOCAINA DE MINAS			
Prefeito Municipal:		CNPJ:	Fone :
Wanderson Abraão Benfica		18.194.076/0001-60	(32) 3348-1102
		CONTRATO CONVÊNIO:	Nº 831352/2016
Título : Reforma de Ginásio poliesportivo e implantação de academia ao ar livre		Área :	1.063,95 m2
Endereço da obra : Rua José Adeodato Diniz - Centro - Bocaina de Minas / MG		Escala : Indicada	07/07
		Data base Sinapi : Setembro/2017	
Conteúdo: DETALHAMENTO D10 - EQUIPAMENTOS ESPORTIVOS		Revisão N.º	04
		Data :	24/03/2018