



Det. 01 - Meio fio e sarjeta  
Sem Escala

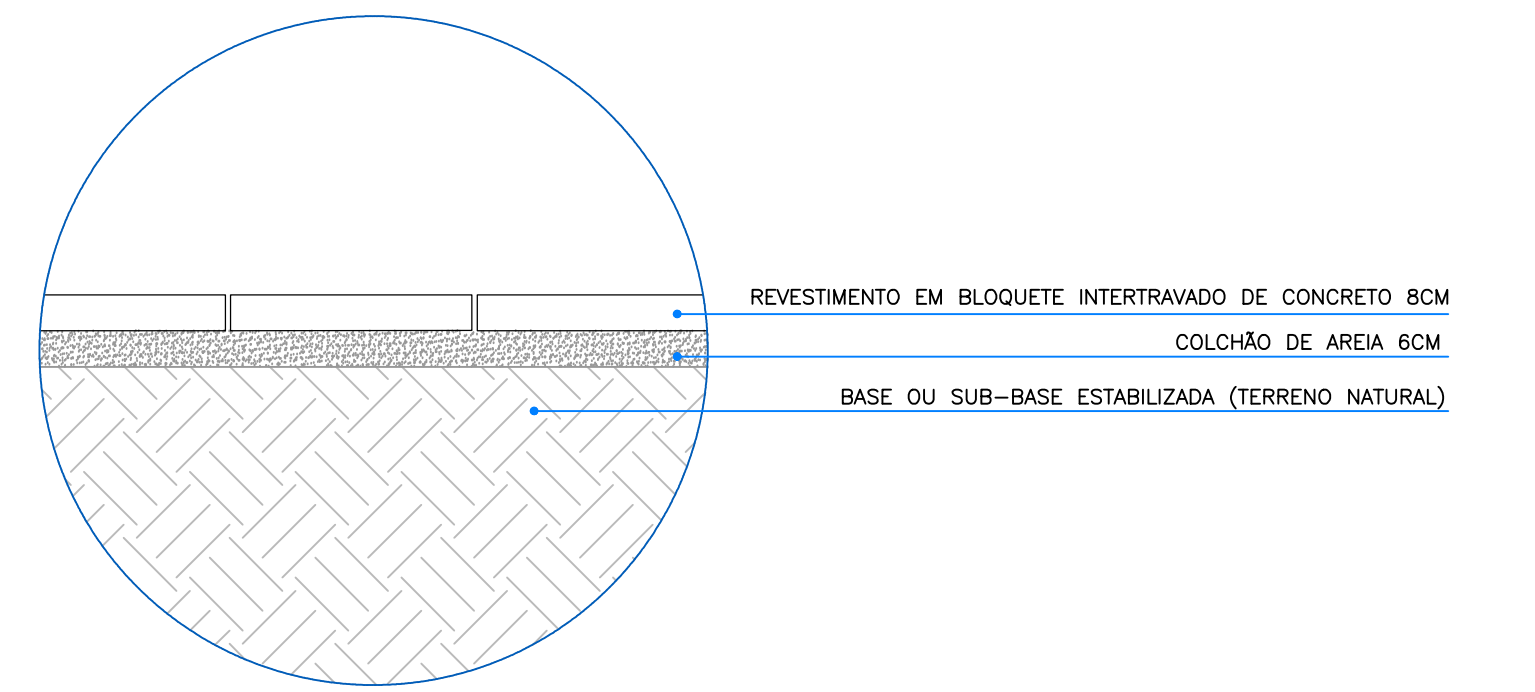


Det. 02 - Calçamento  
Sem Escala

Seção transversal  
Sem Escala

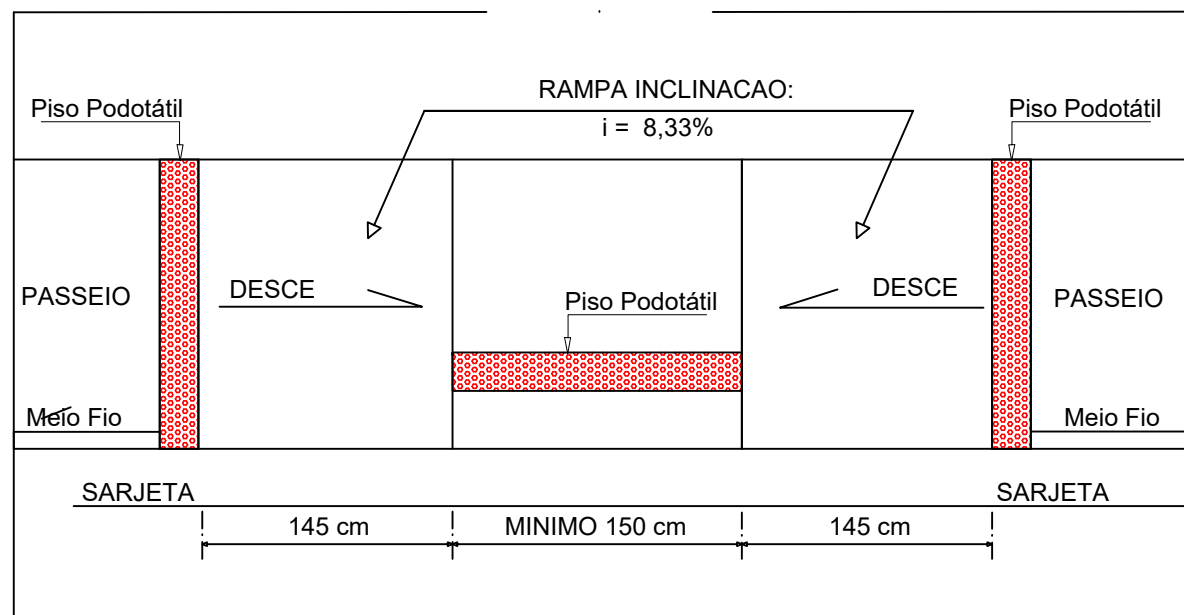


PLANTA BAIXA RAMPA ACESSIBILIDADE  
sem escala

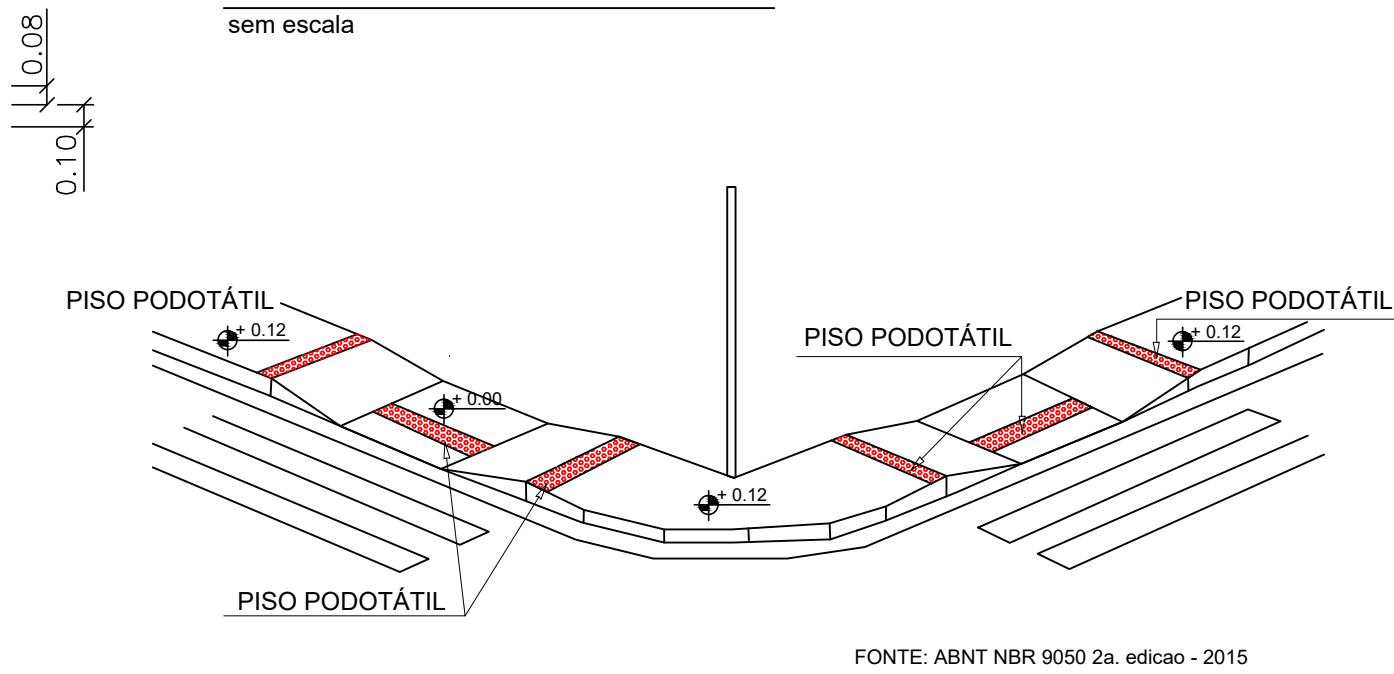


PERSPECTIVA  
sem escala


Detalhamento 04 - rampa de acessibilidade  
Sem Escala

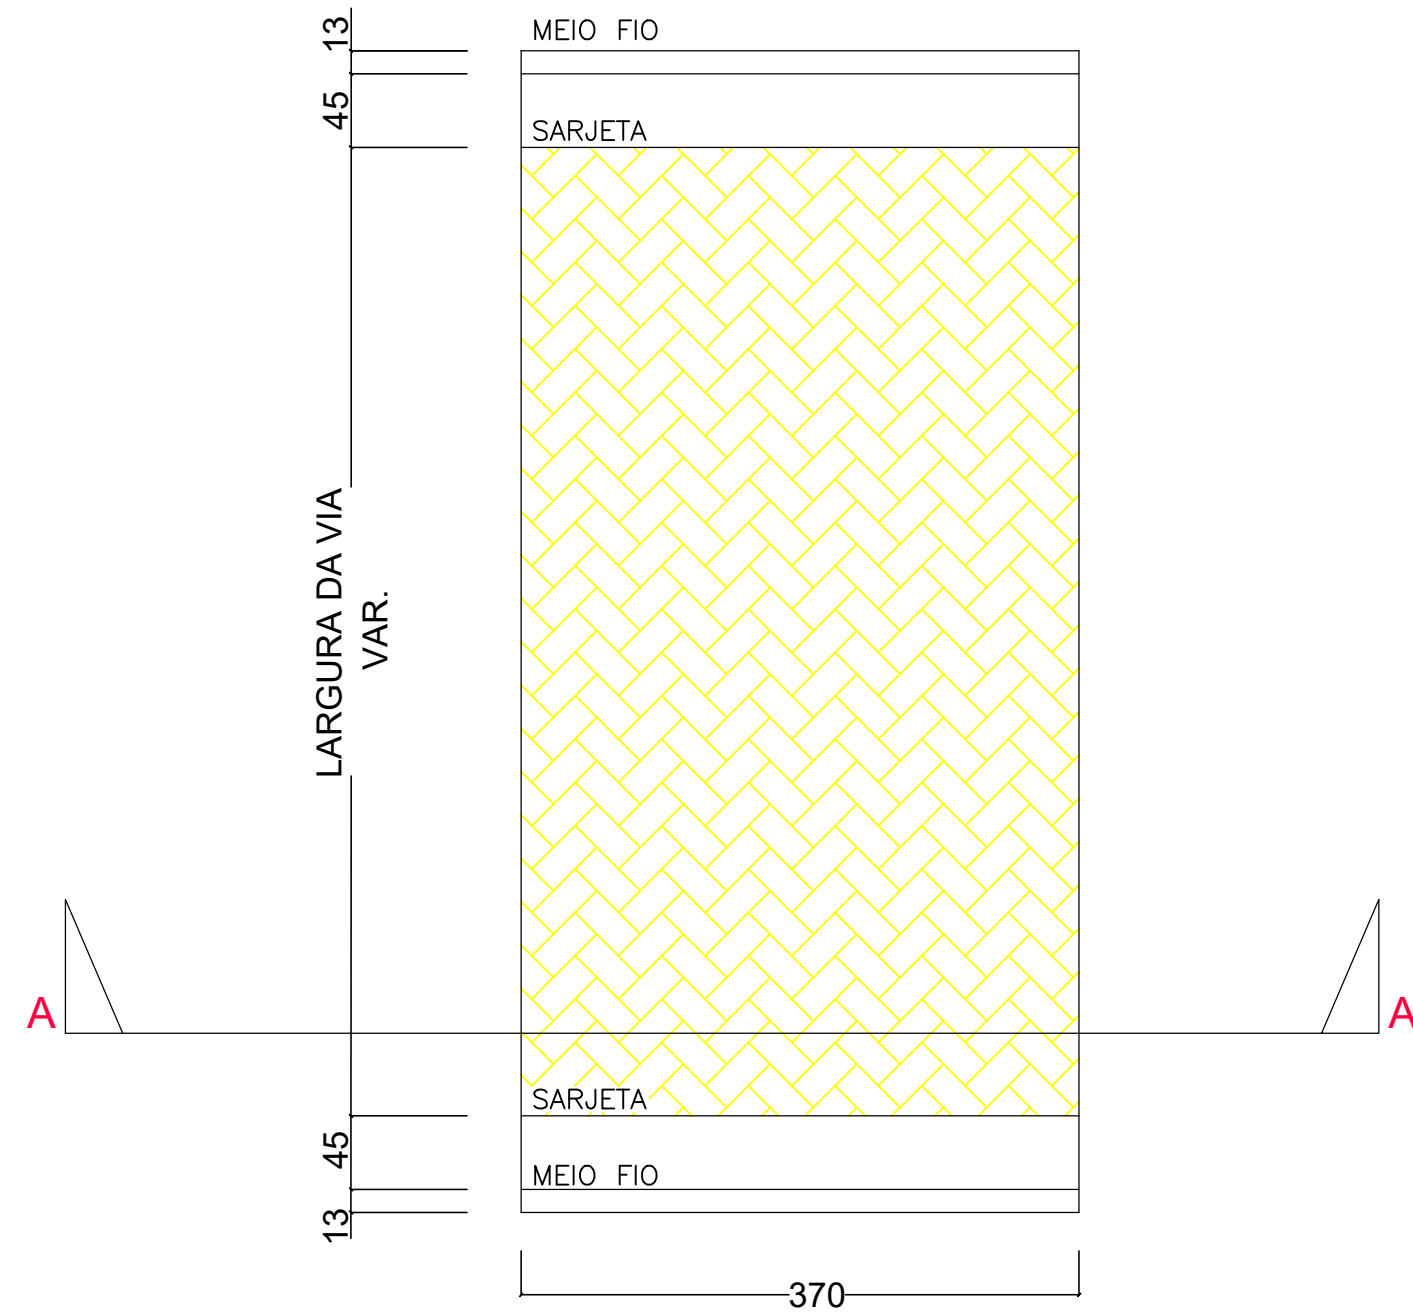

Planta baixa quebra mola  
Sem Escala

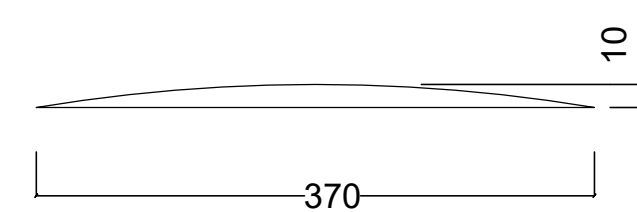

Corte AA quebra mola  
Sem Escala

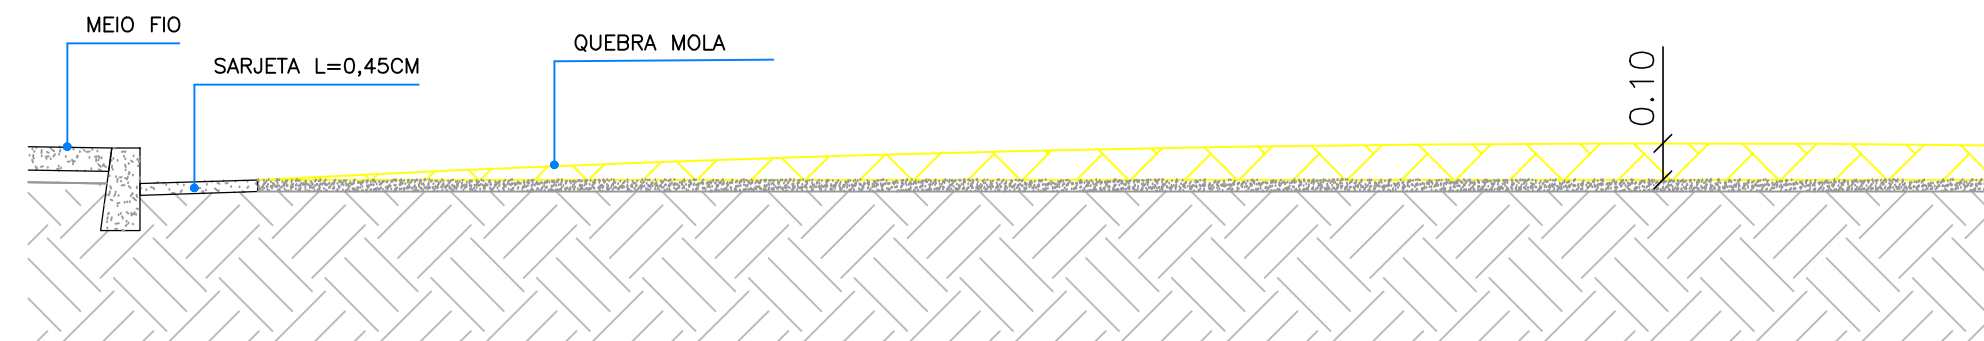

Det. 03 - Quebra mola  
Sem Escala

OBS: Os quebra molas não afetarão a drenagem superficial

ART - CREA-MG N° 14201800000004698465

Aprovações e Registros.		
<b>De Paula</b> ENGENHARIA   CNPJ: 19.442.968/0001-04 Rua Silvestre de Araújo Porto, 320 Bairro Marumbi - Juiz de Fora/MG Telefone: (32) 3281-1106   (32) 9 8490-4353 E-mail: pri_eng@hotmail.com		
MUNICÍPIO DE BOCAINA DE MINAS		
Prefeito Municipal:	CNPJ:	Fone :
Wanderson Abraão Benficio	18.194.076/0001-60	(32) 3348-1102
Título : CALÇAMENTO EM BLOQUETE DE RUAS		
Tipo : Calçamento em bloquete sextavado de vias urbanas do Município		
Endereço da obra : Rua Joaquim Maciel - Bairro Santo Reis - Bocaina de Minas/ MG		
Escala : Indicada		
Data base Sinapi : Jun/2020		
Conteúdo: Detalhamento e seção transversal		
Revisão N° 04/06		
Reprogramação		
Data : 09/09/2020		