


**Legenda Pavimentação:**

- Alinhamento da via



- Trecho a ser calçado em bloquete e=8cm

- Sarjeta (L x A) 0,30m x 0,10m - A ser executada

- Meio fio pré moldado 1,00m x 0,15m x 0,13m x 0,30m  
A ser executado

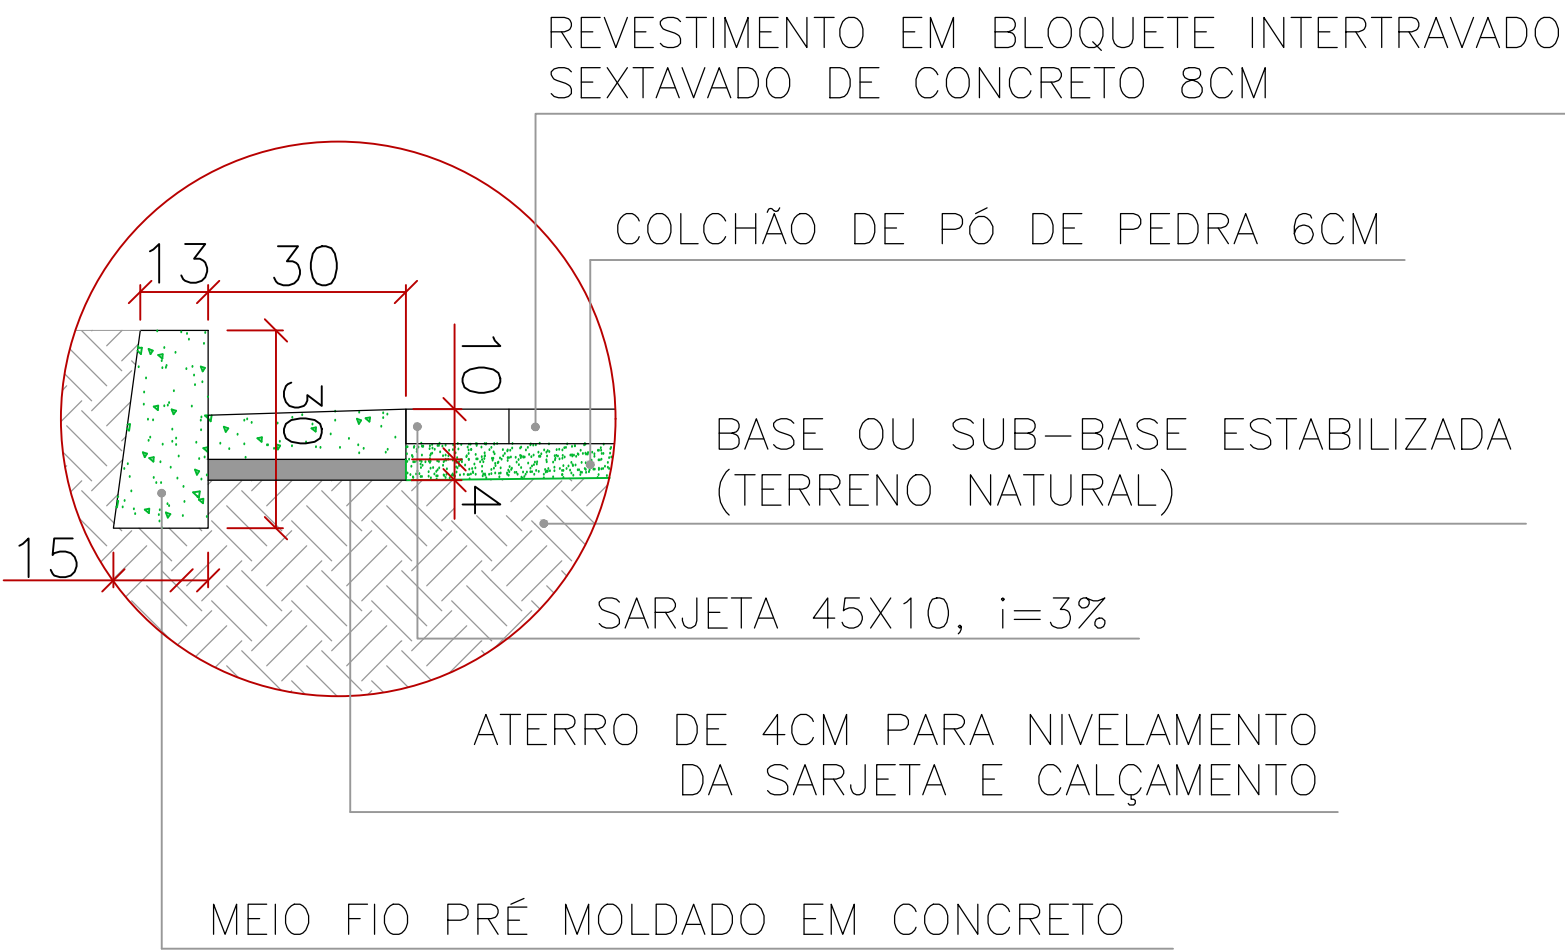

DET. 01- MEIO FIO E SARJETA  
SEM ESCALA

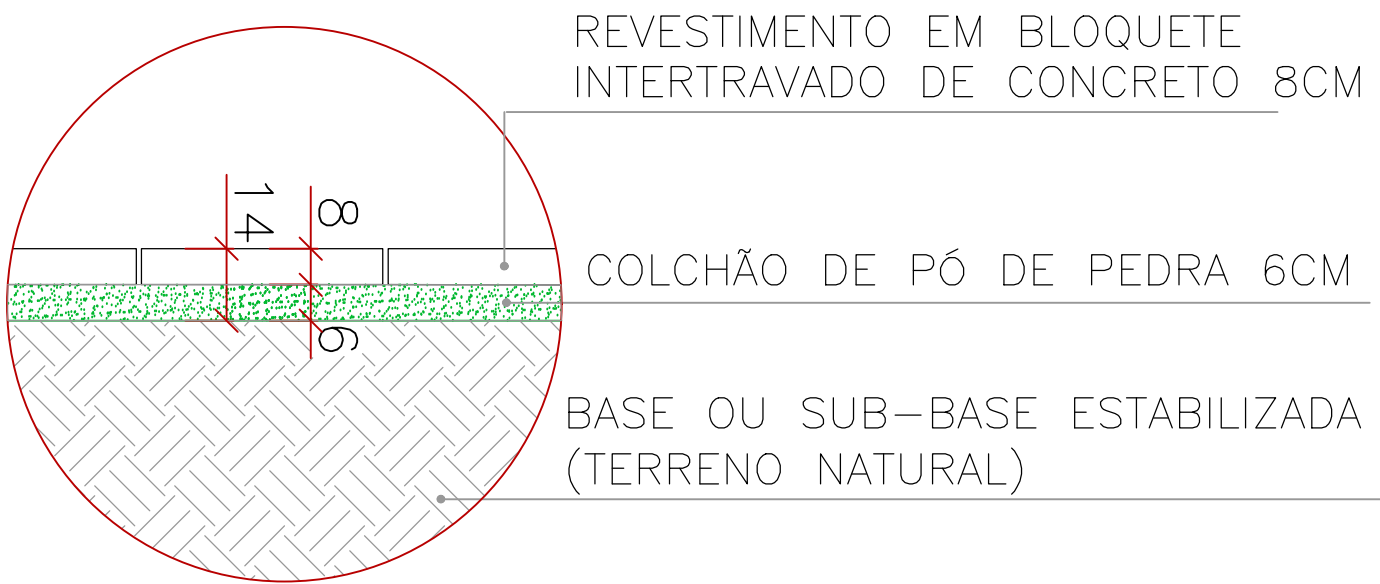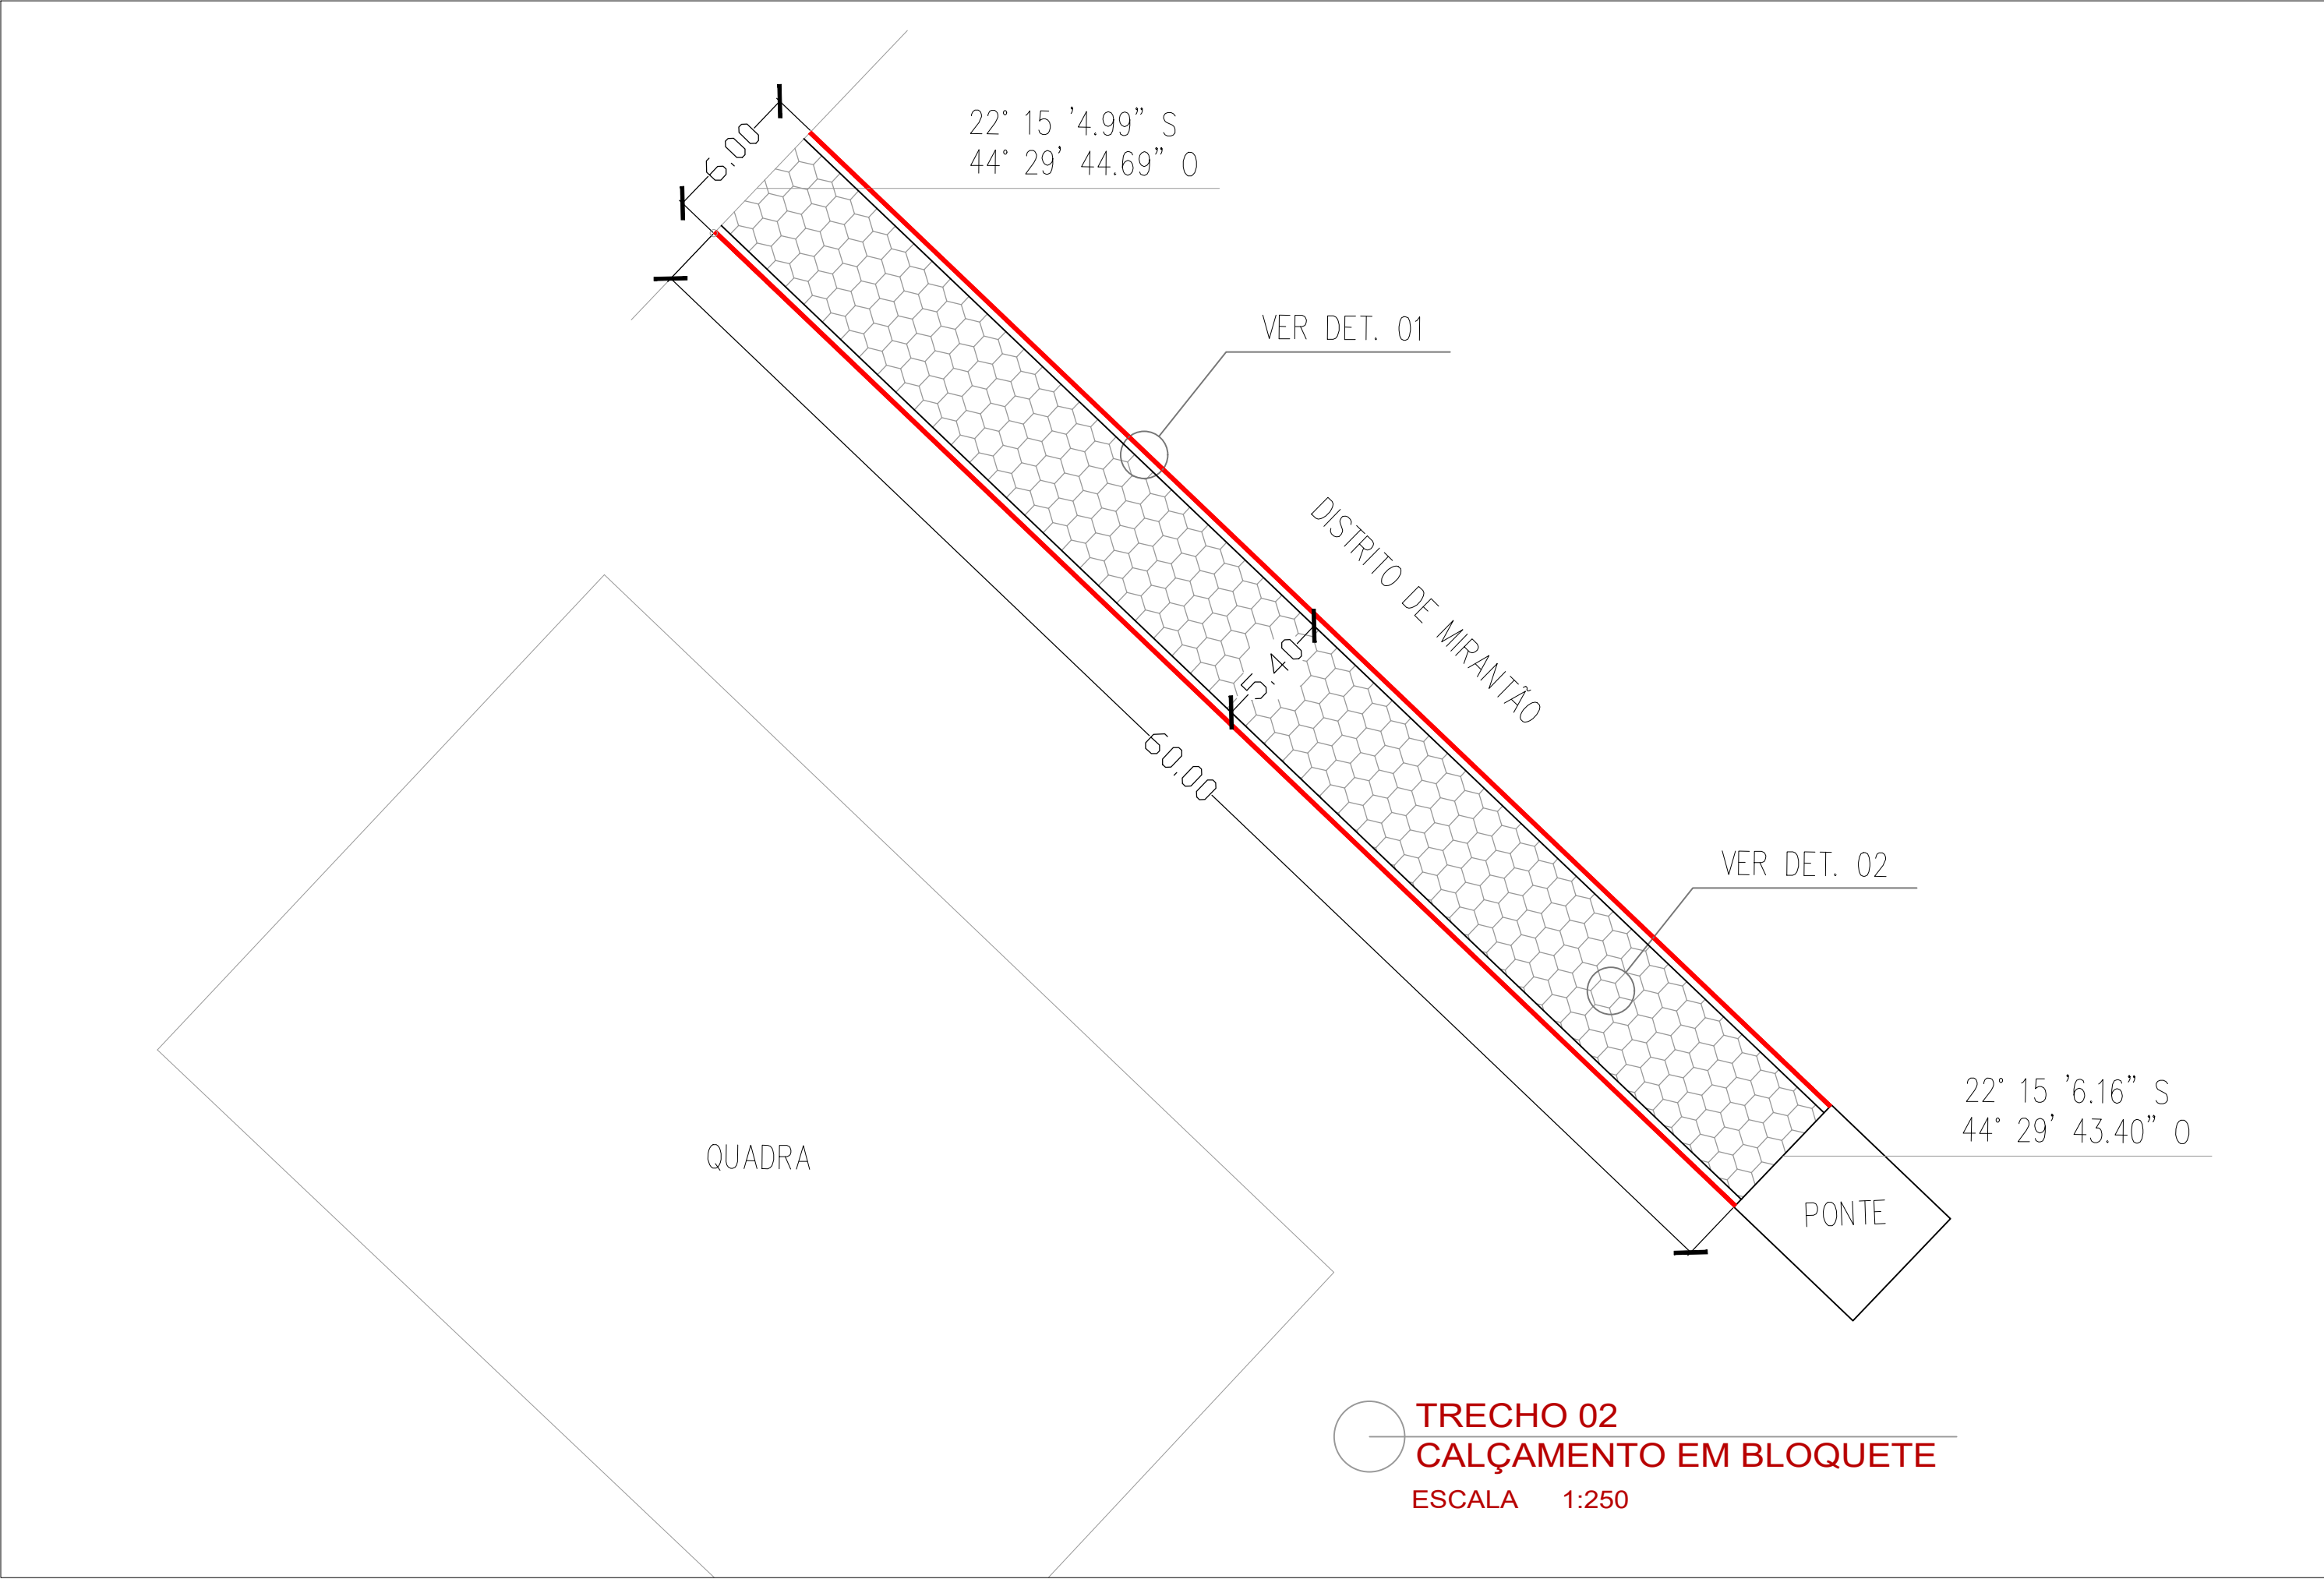

DET. 02 - CALÇAMENTO  
SEM ESCALA

Aprovações e Registros.		
<div><div><div><div><div><div></div><div>De Paula</div><div>ENGENHARIA   CNPJ: 19.442.968/0001-04</div></div><div><div>Rua Silvestre de Araújo Porto, 320</div><div>Bairro Marumbi - Juiz de Fora/MG</div><div>Telefone: (32) 3281-1106   (32) 9 8490-4353</div><div>E-mail: pri_eng@hotmail.com</div></div></div></div><div><div>Responsável Técnico:</div><div>Engº Civil Priscila C. de Paula Neto - CREA-MG 142702/D</div></div></div></div>		
MUNICÍPIO DE BOCAINA DE MINAS		
Prefeito Municipal:	CNPJ: 18.194.076/0001-60	Fone : (32) 3394-1160
Wanderson Abraão Benfica	CONTRATO CONVÊNIO: Recurso Próprio	
Título : CALÇAMENTO DE VIAS PÚBLICAS		
Endereço da obra : Ruas Antonio Marques, Antonio J. Dinis e Saída de Mirantão até a quadra - Distrito de Mirantão		Área de regularização : 1.498,58 m2
Conteúdo: Planta baixa calçamento de ruas		Revisão N° 01
Escala : Indicada		Folha : 01/01
Data base Setop/Sinapi : AGOSTO/2019		Data : 08/10/2019