

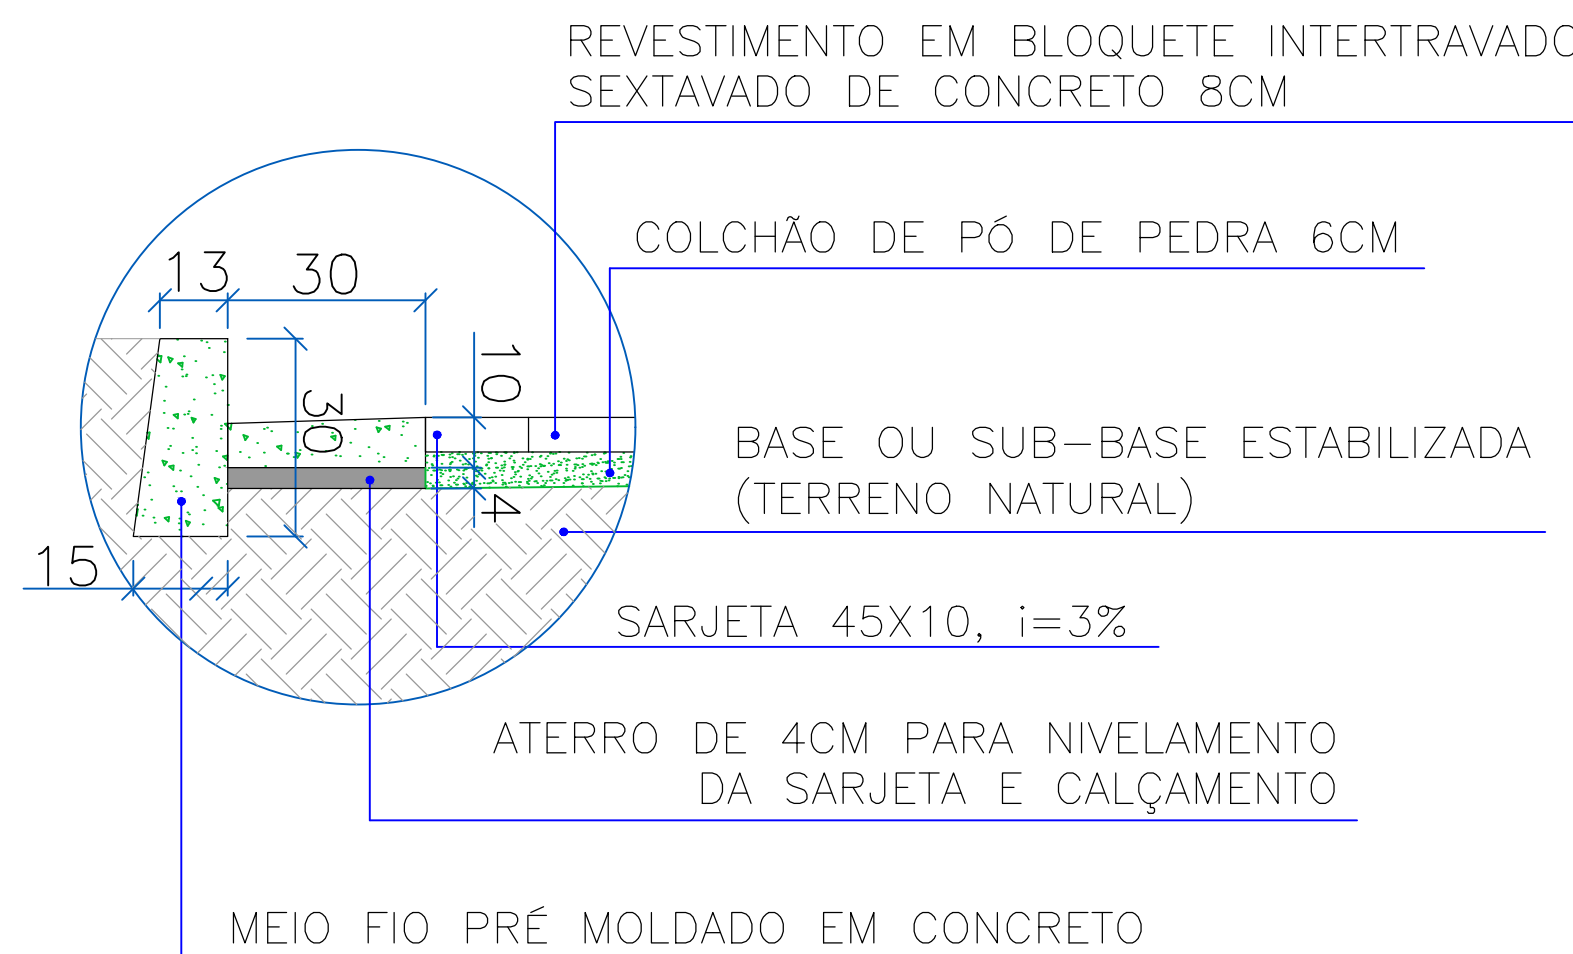


VILA SANTO ANTÔNIO
DO RIO GRANDE

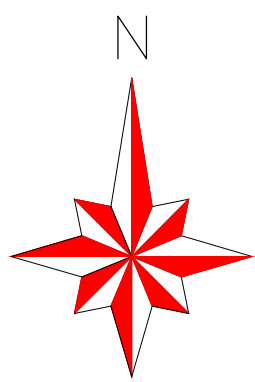

DET. 01- MEIO FIO E SARJETA
SEM ESCALA

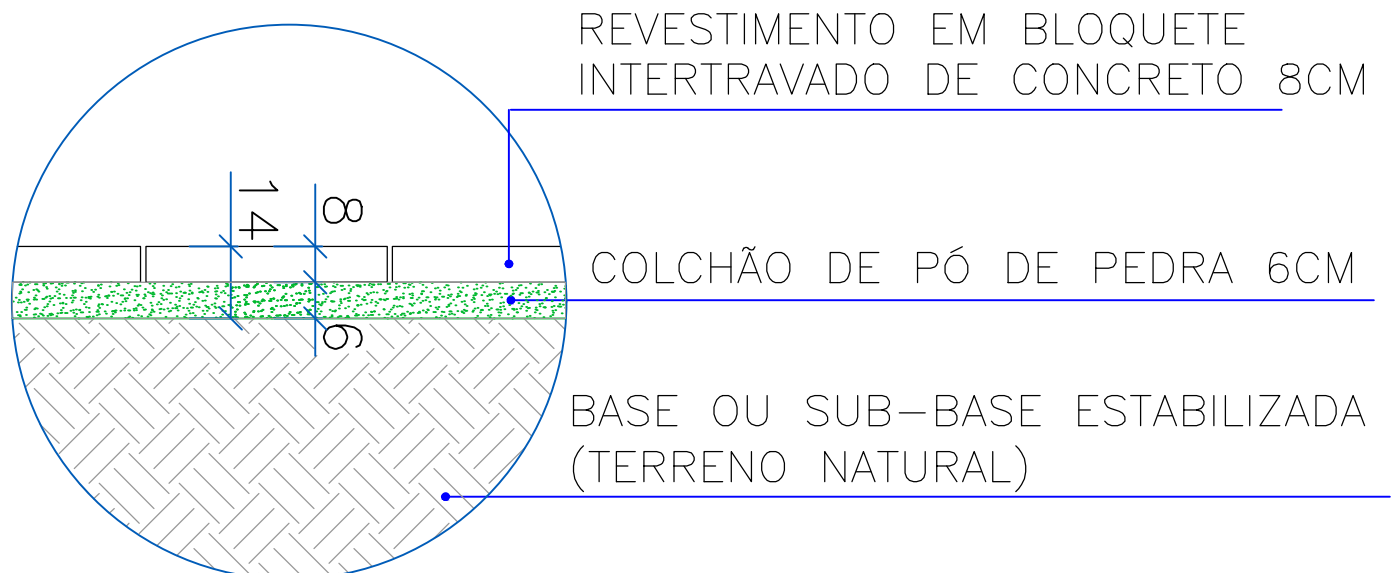

DET. 02 - CALÇAMENTO
SEM ESCALA

Legenda Pavimentação:

- Alinhamento da via
- Trecho a ser calçado em bloquete e=8cm
- Sarjeta (L x A) 0,30m x 0,10m A ser executada
- Meio fio pré moldado - A ser executado 1,00m x 0,15m x 0,13m x 0,30m

Aprovações e Registros.

De Paula

ENGENHARIA | CNPJ: 19.442.968/0001-04

Rua Silvestre de Araújo Porto, 320
Bairro Marumbi - Juiz de Fora/MG
Telefone: (32) 3281-1106 | (32) 9 8490-4353
E-mail: pr_leng@hotmail.com

Responsável Técnico:

Engº Civil Priscila C. de Paula Neto -
CREA-MG 142702/D

MUNICÍPIO DE BOCAINA DE MINAS

Prefeito Municipal:

Wanderson Abraão Benfica

CNPJ:

18.194.076/0001-60

Fone :

(32) 3394-1160

CONTRATO CONVENIO:

Recurso Próprio

Título :

CALÇAMENTO DE VIAS PÚBLICAS

Endereço da obra :

Estrada Vicinal e rua Francisco Diniz Paranhos - Santo Antônio do Rio Grande

Área de regularização :

3.459,51 m2

Folha :

01/01

Conteúdo:

Planta baixa calçamento de ruas
Santo Antônio do Rio Grande

Escala :

Indicada

Revisão N°

01

Data base Setop/Sinapi :

AGOSTO/2019

Data :

21/01/2020