

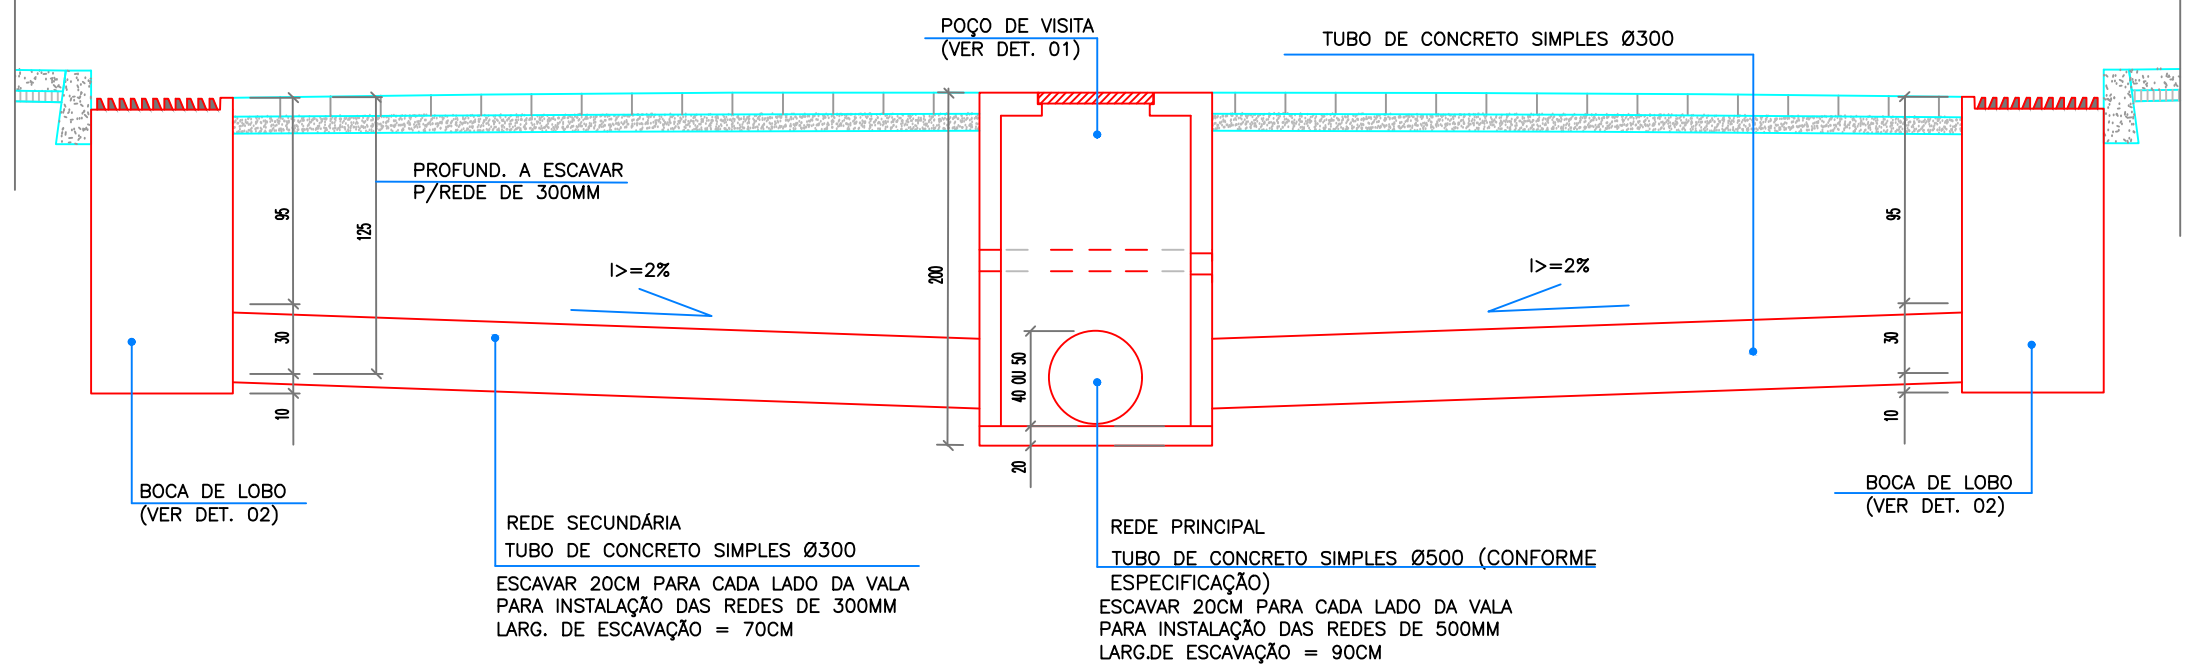


Legenda Drenagem:


- Rede de drenagem D=500mm - A ser executada
- Rede de drenagem D =300mm - A ser executada
- Rede - Existente a ser mantida
- Rede de esgoto D=200mm PVC - A ser executada
- Sentido das redes
- Poço de visita com tampa de Ferro fundido - A ser executado
- Poço de visita com tampa de Ferro fundido - Existente a ser mantido
- Boca de lobo - A ser executada

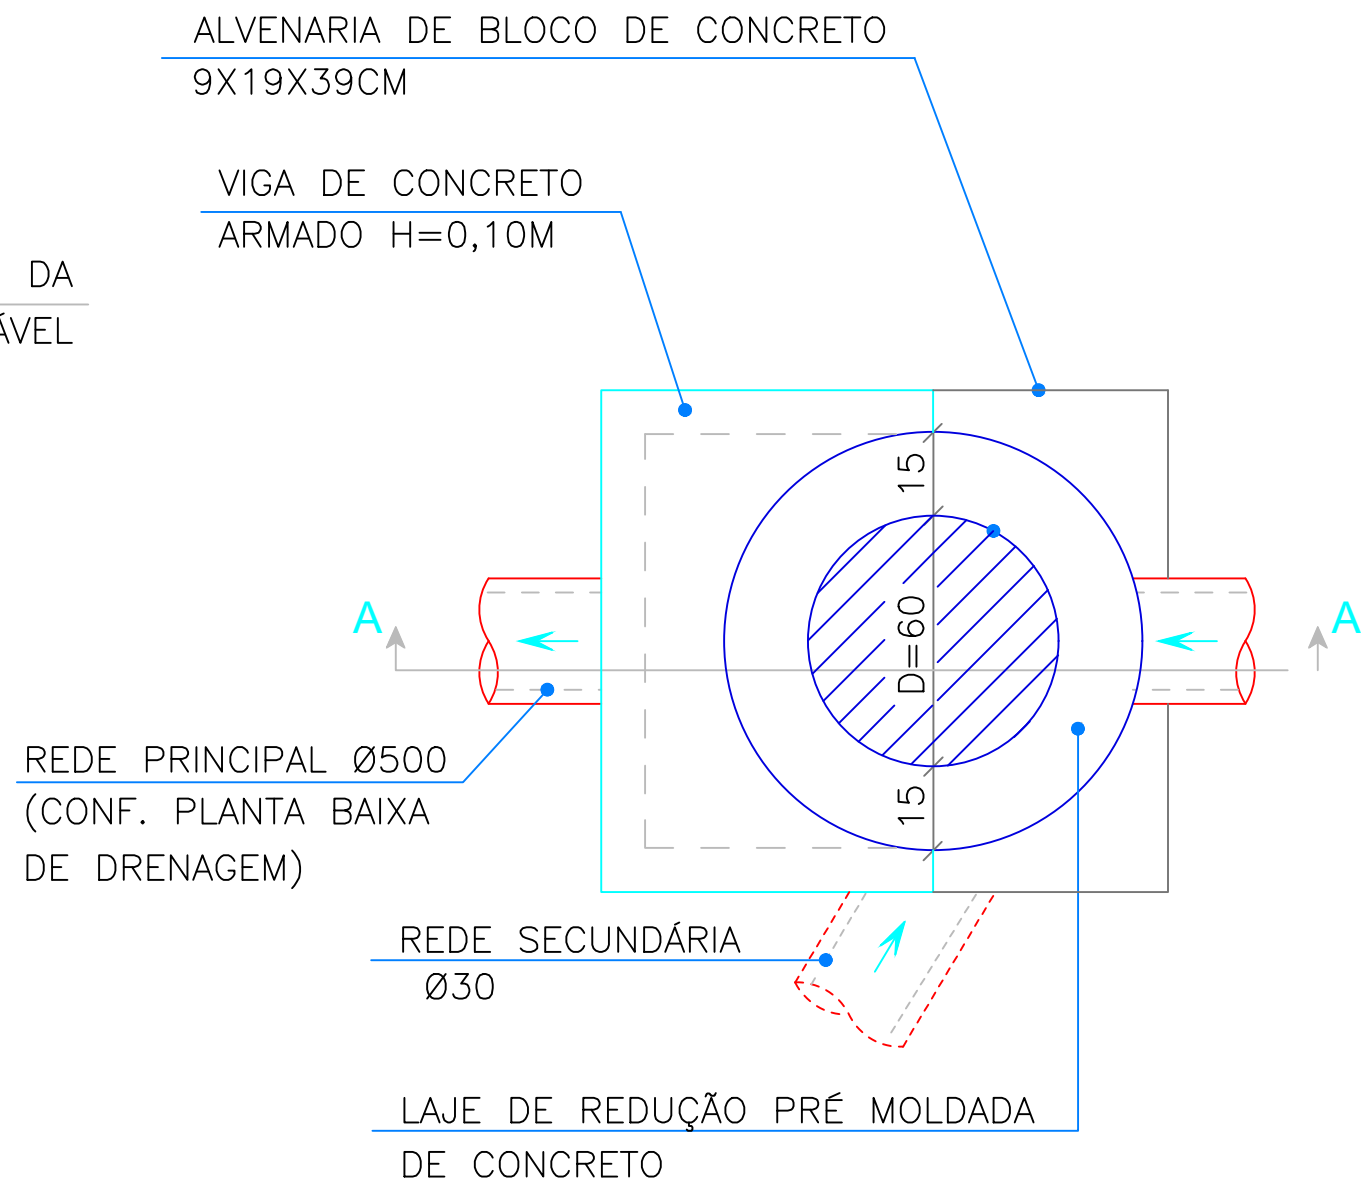

Seção transversal de drenagem
Sem escala

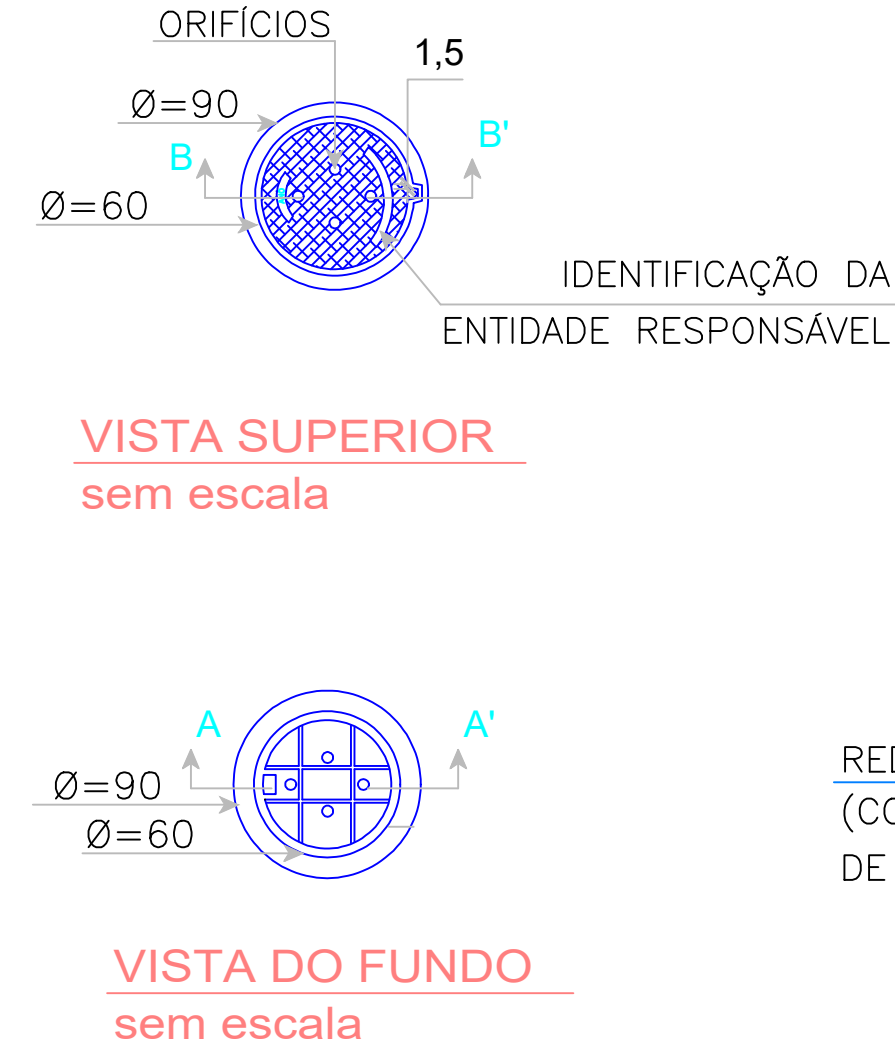


Vista superior - tampa
sem escala

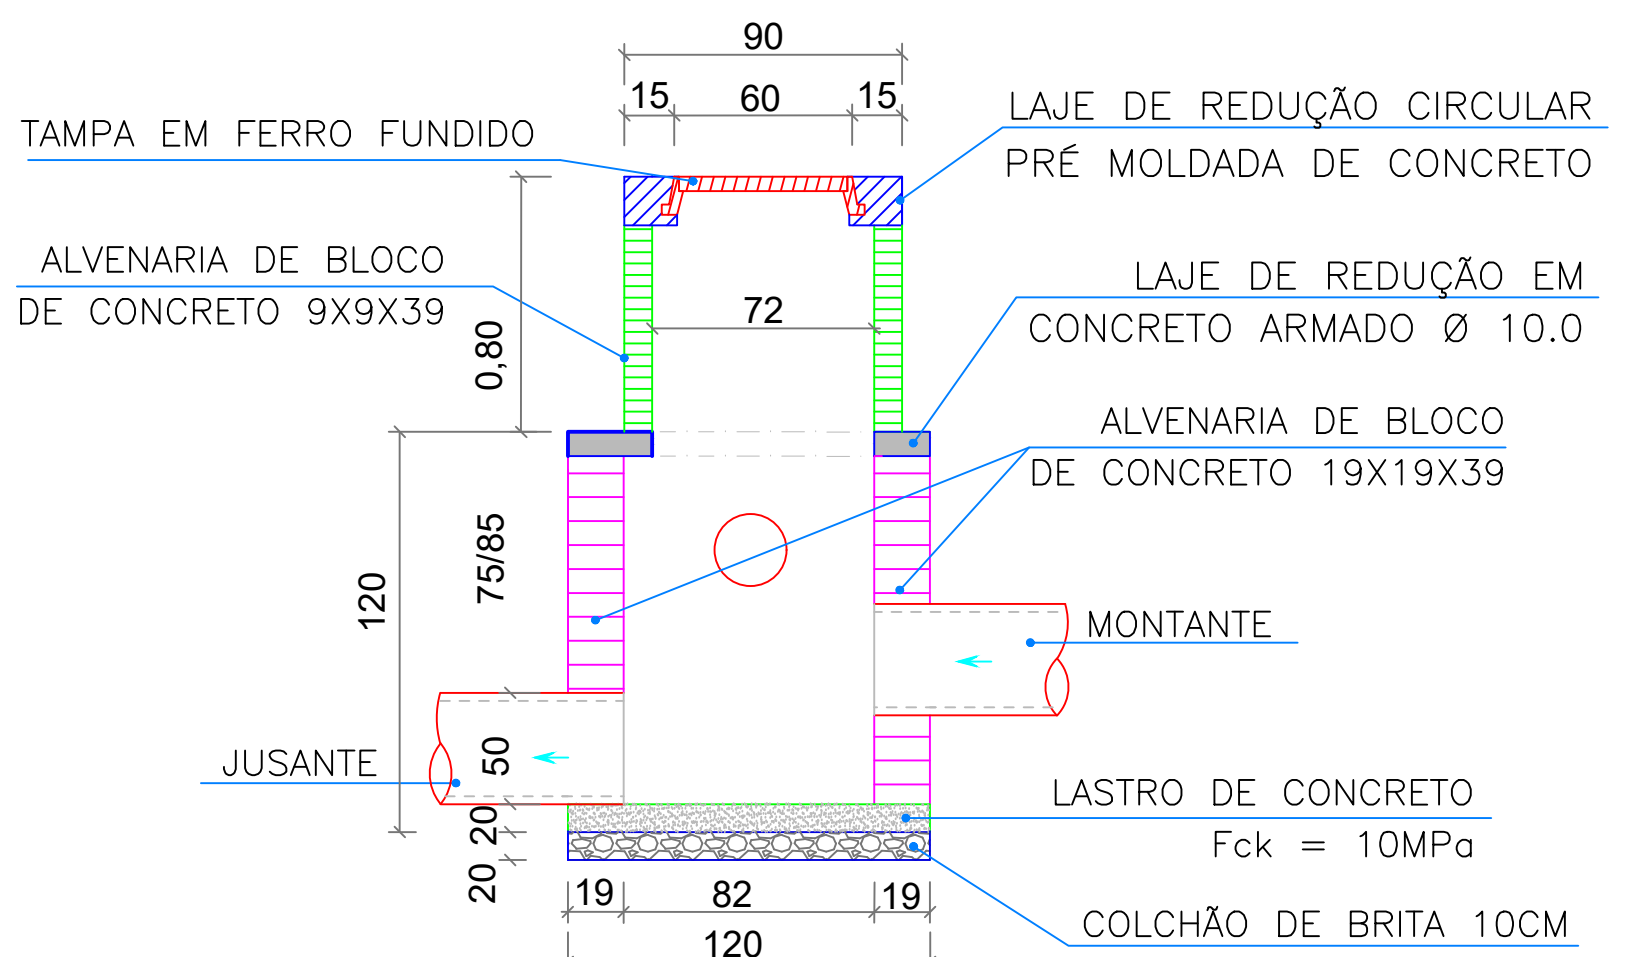


Corte AA
sem escala


Detalhamento poço de visita
SEM ESCALA

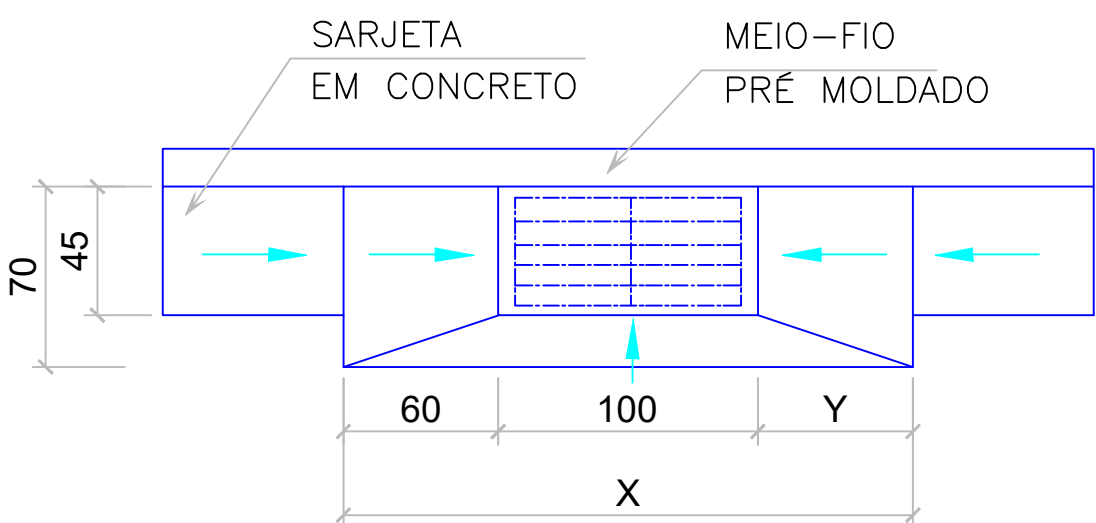


DEPRESSÃO DAS BOCAS-DE-LOBO-PLANTA
sem escala

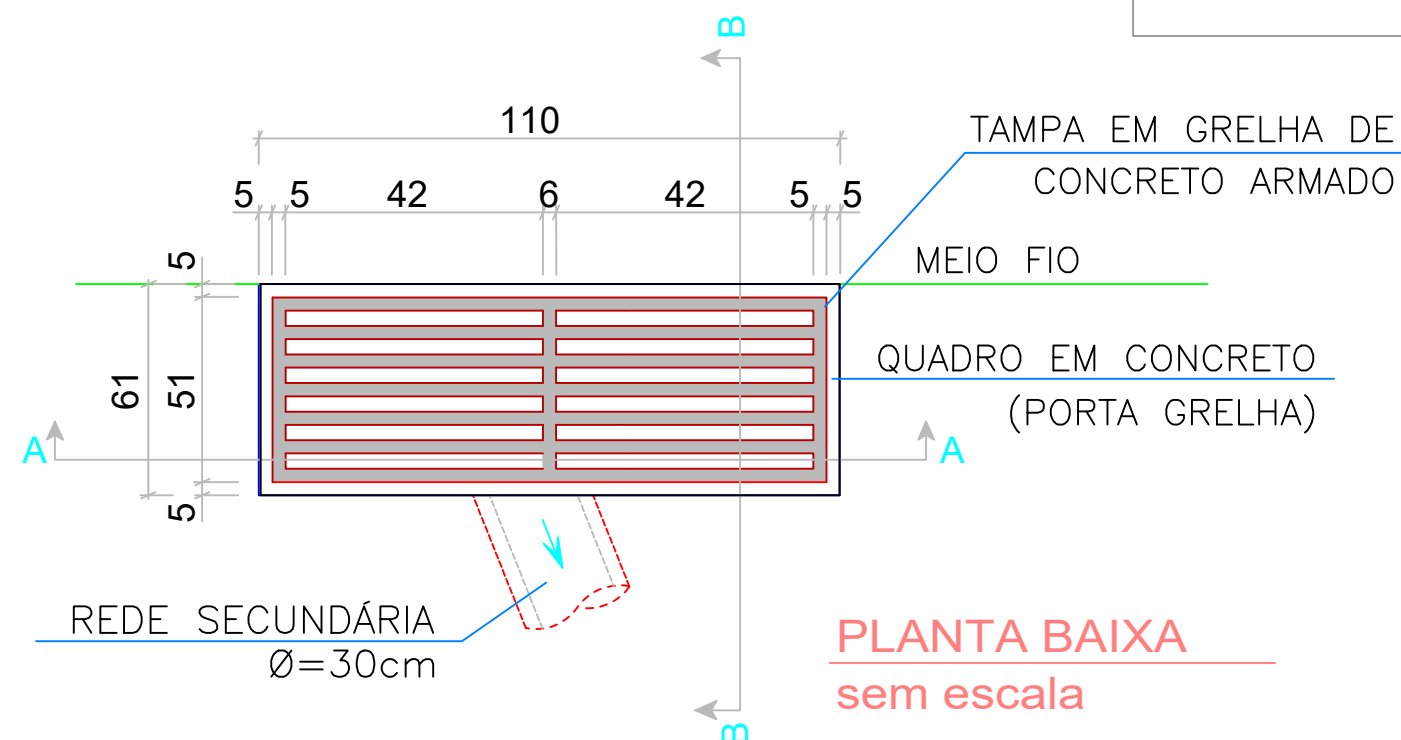

PLANTA BAIXA
sem escala

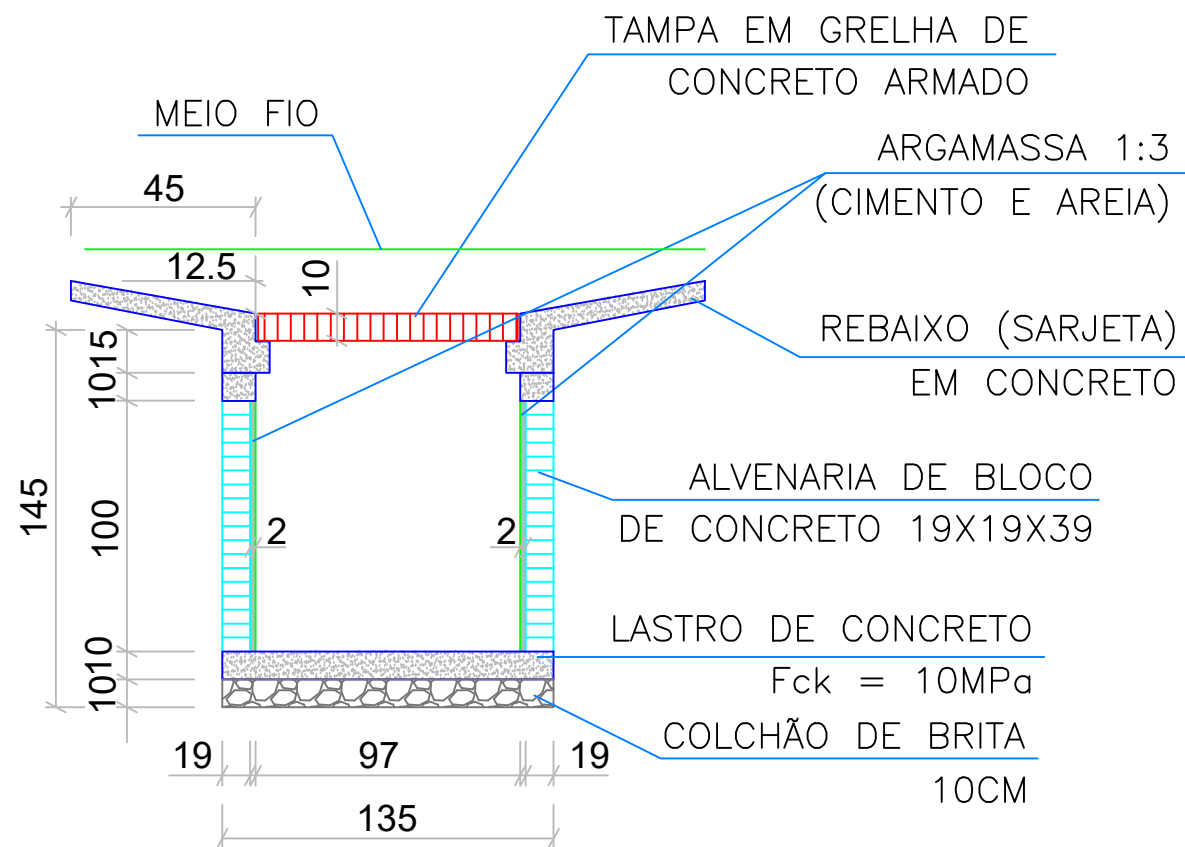

Corte BB
sem escala

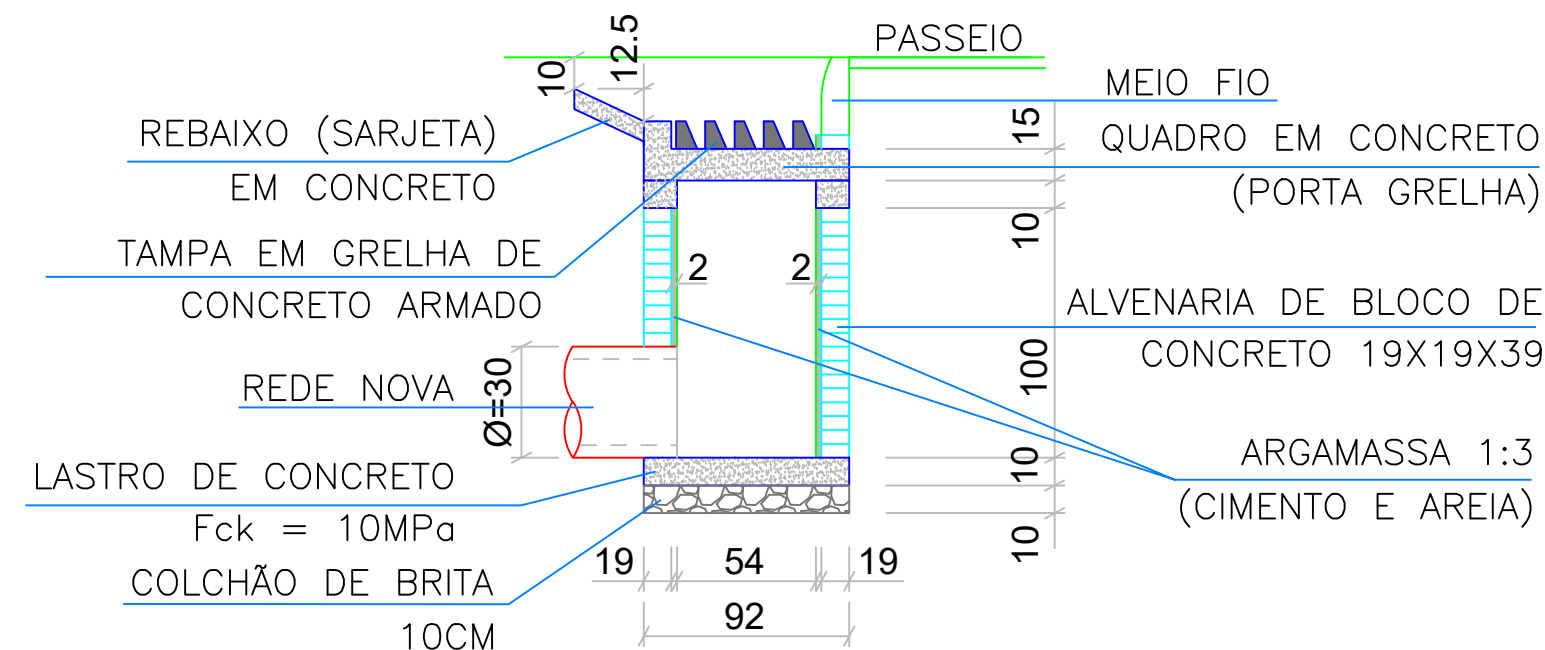

Corte AA
sem escala

Detalhamento boca de lobo
SEM ESCALA

RUA SEBASTIÃO VIVINO MACIEL

PERSPECTIVA
sem escala

Aprovações e Registros:

De Paula
ENGENHARIA CNPJ: 19.442.968/0001-04
Rua José Virgílio, 423 Loja 01
Bairro Centro - Lima Duarte /MG
Telefone: (32) 9 8490-4353
E-mail: pri_eng@hotmail.com

Responsável Técnico:

MUNICÍPIO DE BOCAINA DE MINAS

Prefeito Municipal:

CNPJ:

Fone :

18.194.076/0001-60 (32) 3348-1102

CONTRATO CONVENIO:
RECORSO PROPRIO

Título : CALÇAMENTO DE VIA URBANA

Área de intervenção:
1.963,62 m2

Endereço da obra : Ruas Diversas: Entradas do campo/
Rua Jacinto Oscar Diniz/ Entrada APAE/
Rua Sebastião Vivido Maciel - Centro-
Bocaina de Minas /MG

Escala :
INDICADA
Data base Seinfra :
JAN.2023

Folha :
01/02

Conteúdo:
Planta baixa drenagem e detalhamentos boca de lobo
e poço de visita Rua Sebastião Vivido Maciel - Centro

Revisão N°
01

Data : 03/05/2023