




1 3D - Hidraulico

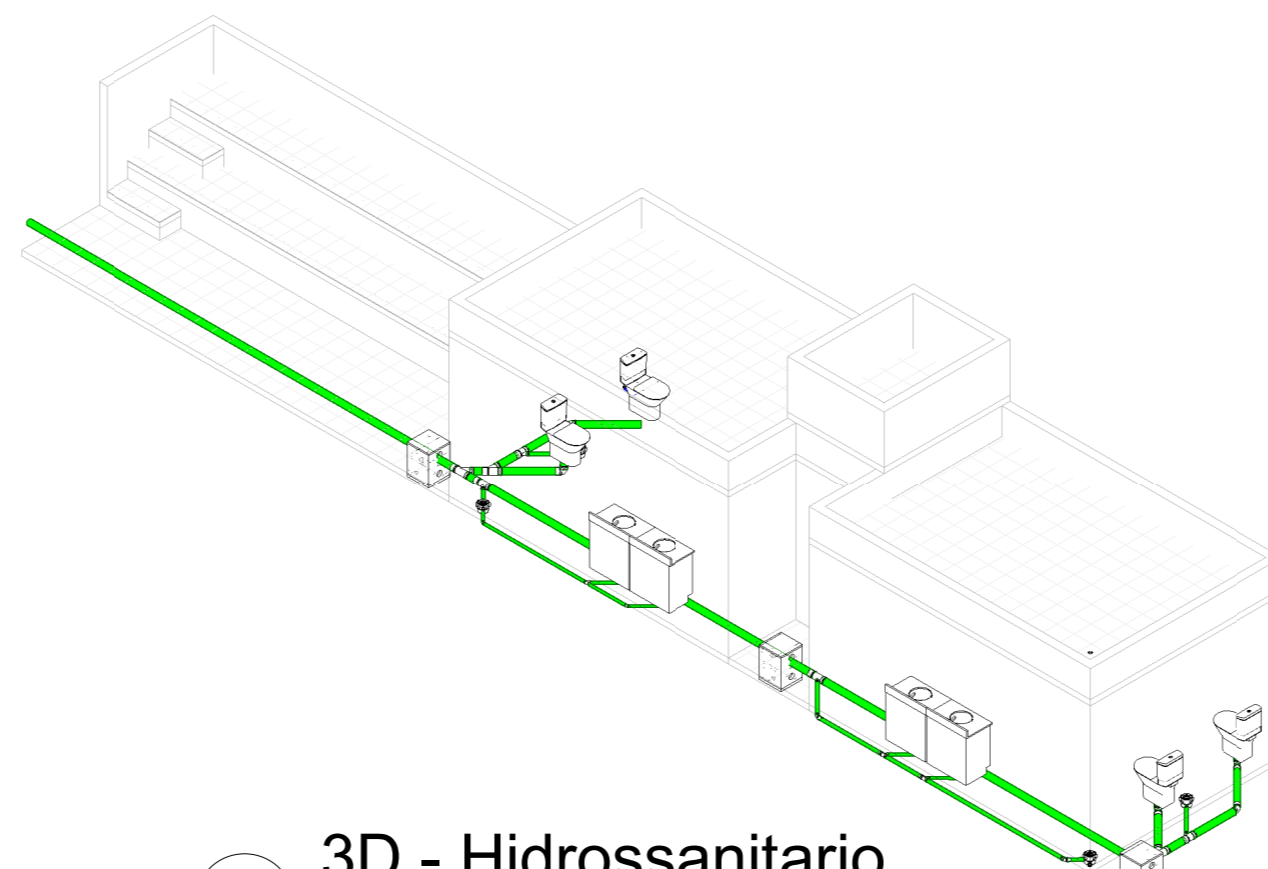


2 3D - Hidrossanitario

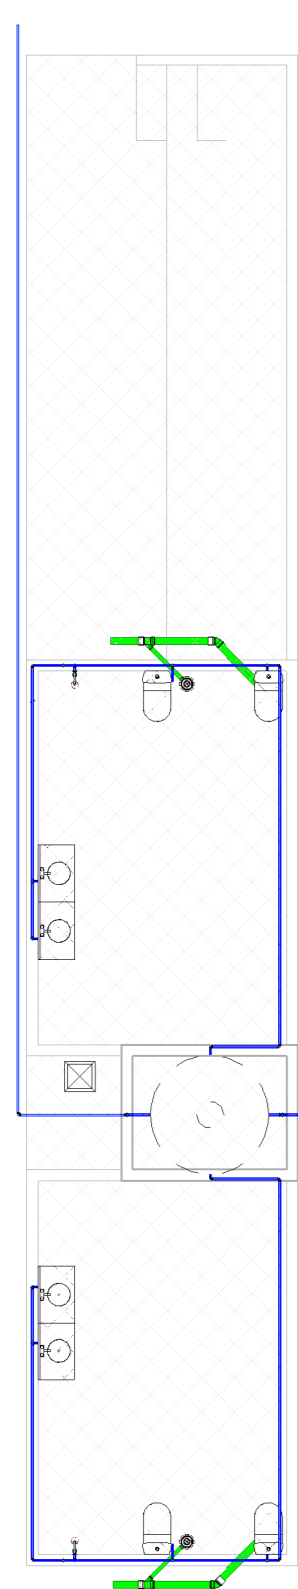


3 Piso - Hidraulico  
1 : 100

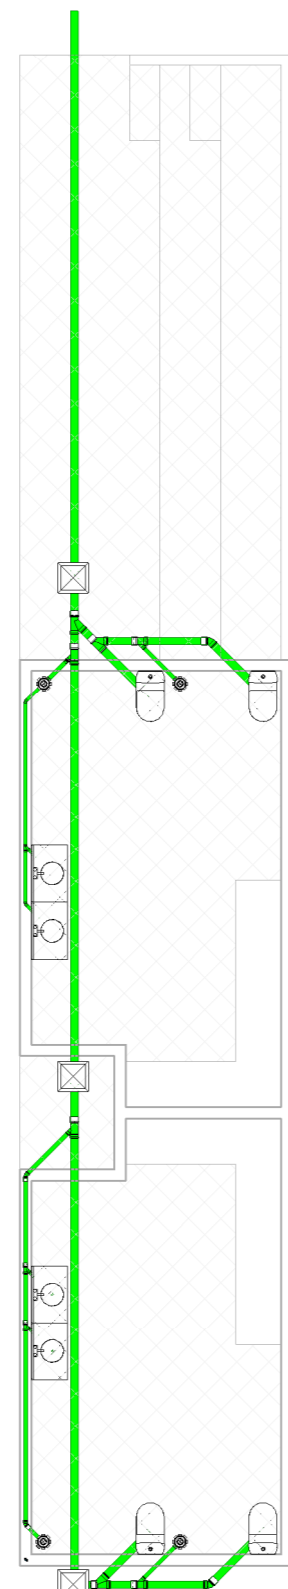

4 Piso - Hidrossanitario  
1 : 100

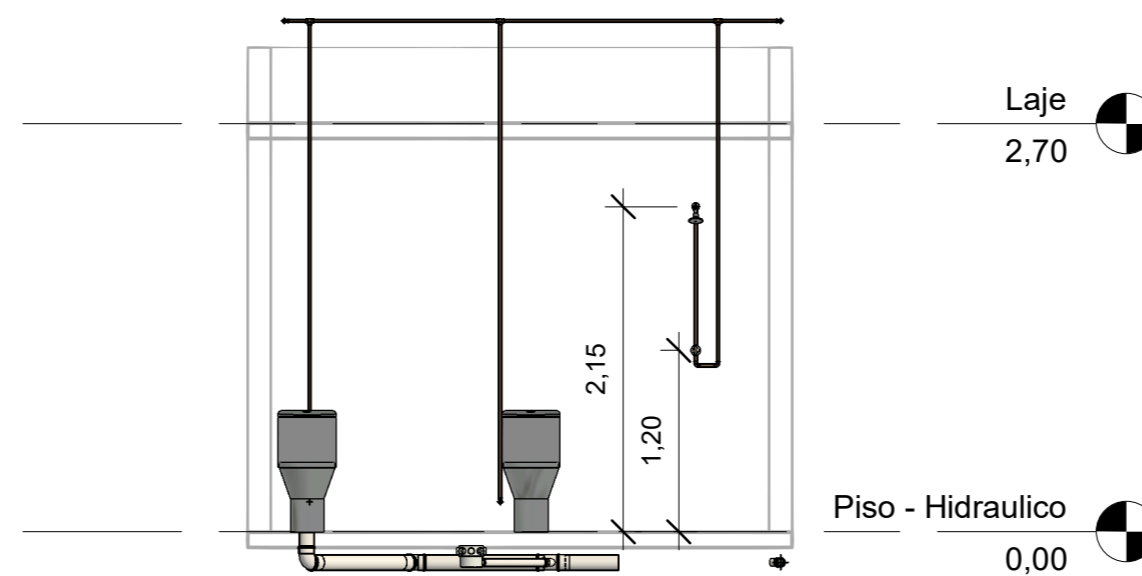

5 Section 0  
1 : 50

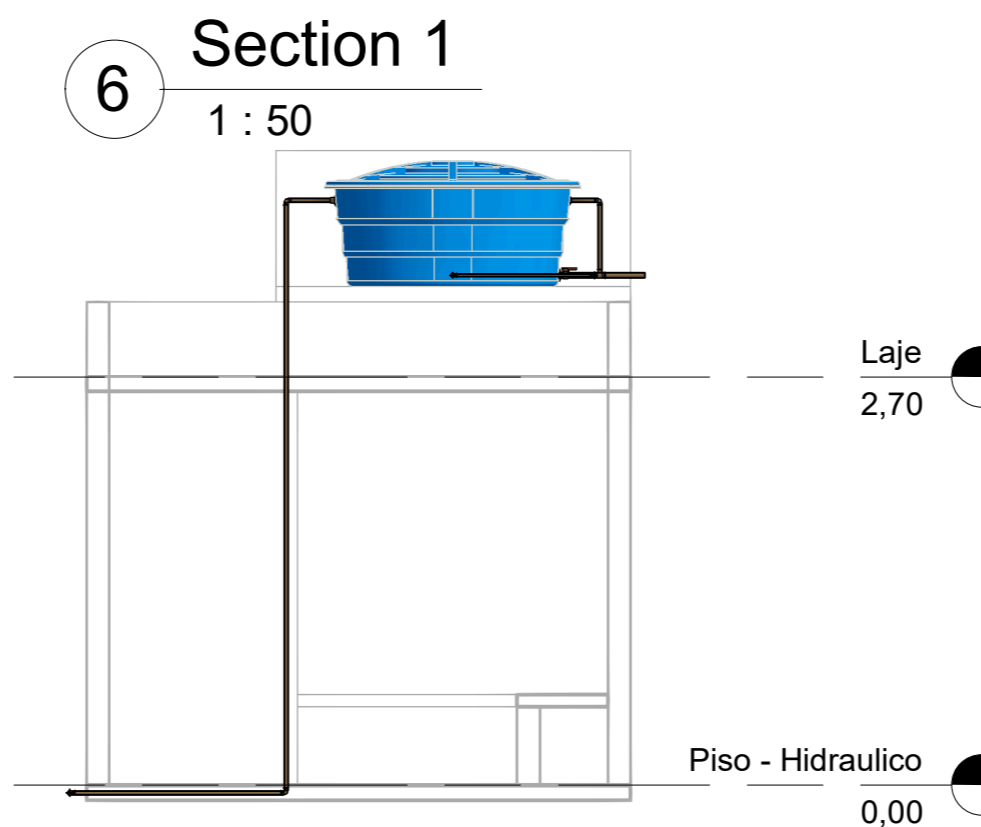

6 Section 1  
1 : 50

**De Paula**  
ENGENHARIA | CNPJ: 19.442.968/0001-04

NOME:  
**CONSTRUÇÃO DE VESTIARIOS, ARQUIBANCADAS E REFORMA DO PISO**

TITULO DO PROJETO:  
PROJETO HIDRAULICO E HIDROSSANITARIO

LOGRADOURO: RUA: OTAVIO JOSÉ DINIZ Nº:

BAIRRO: COMUNIDADE SANTO ANTONIO DO RIO GRANDE MUNICIPIO: BOCAINA DE MINAS

DATA BASE SEINFRA: AGO/2023	RECURSO: PROPRIO	PREFEITO:
--------------------------------	---------------------	-----------

RESPONSAVEL TECNICO:

CREA-MG: 229.760/D PRISCILA CRISTINA DE PAULA NETO

PROPIETARIO:

CNPJ: 18194076/0001-60 PREFEITURA MUNICIPAL DE BOCAINA DE MINAS

CONTEUDO DA FOLHA: PLANTAS DE PISO, CORTES E PERSPECTIVAS	DATA: 01/03/2024	FOLHA: 1/1
--	---------------------	---------------