


LEGENDA:- CALÇAMENTO

	ALINHAMENTO EXISTENTE DA VIA
	MEIO FIO A SER EXECUTADO




PLANTA DE SITUAÇÃO - GOOGLE EARTH
SEM ESCALA

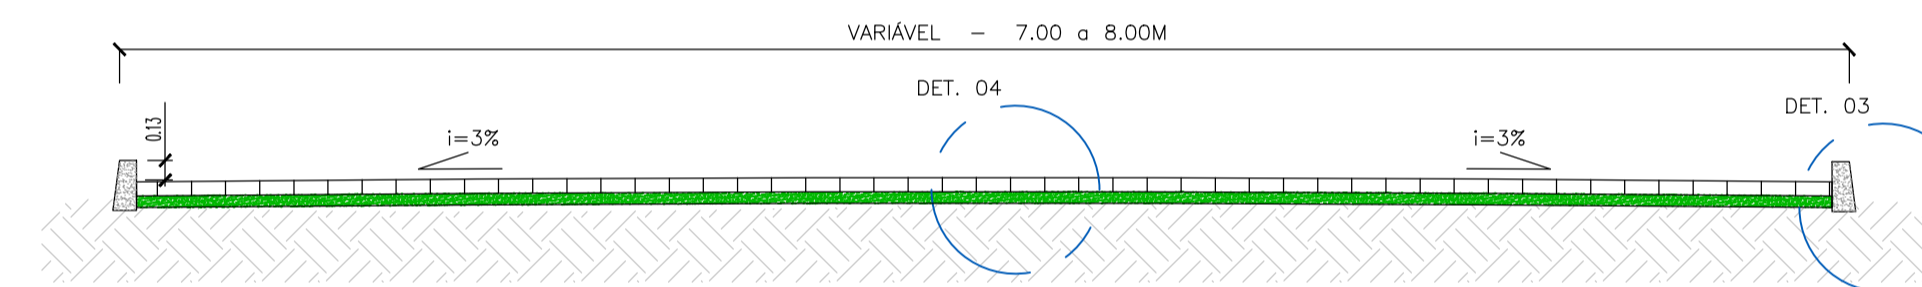


SEÇÃO TRANSVERSAL BÁSICA DAS VIAS
SEM ESCALA

CALÇAMENTO

> COORDENADA :
22° 11'4.26"S / 44°23'24.28"O

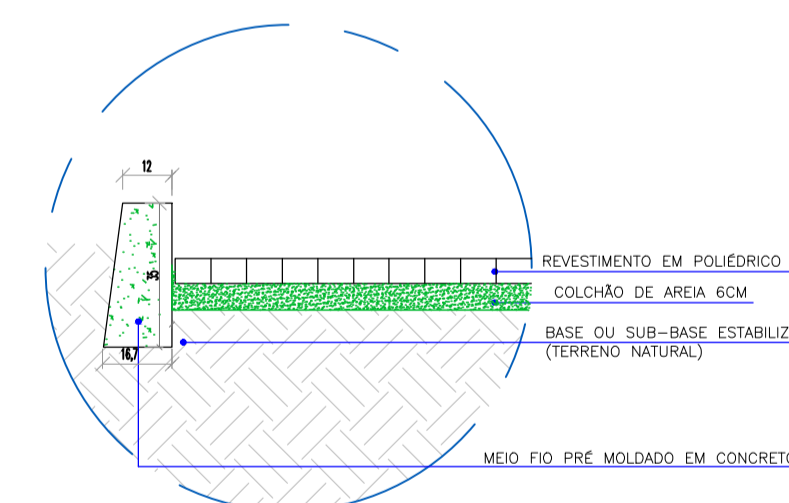

DET. 03
SEM ESCALA

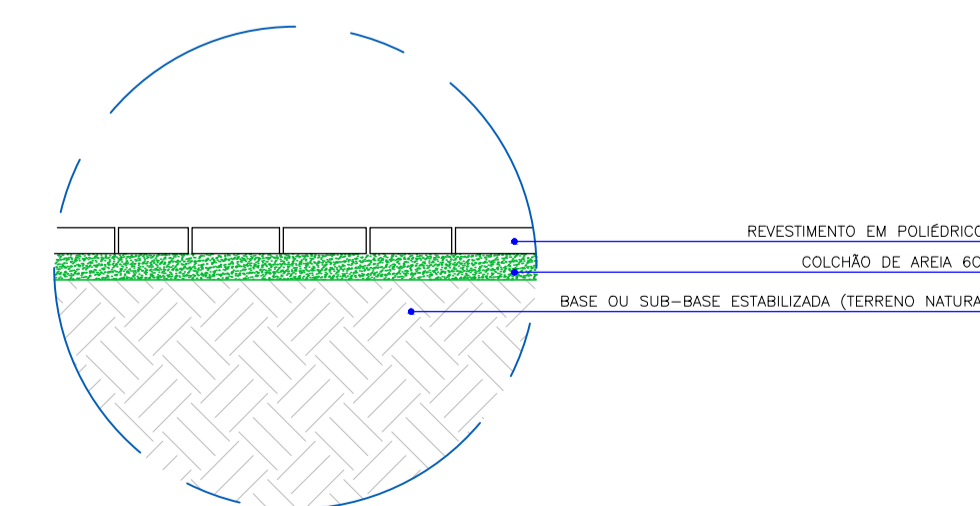

DET. 04
SEM ESCALA

Aprovações e Registros.		
De Paula ENGENHARIA CNPJ: 19.442.968/0001-04 Rua Silvestre de Araújo Porto, 320 Bairro Marumbi - Juiz de Fora/MG Telefone: (32) 3281-1106 (32) 9 8490-4353 E-mail: pri_eng@hotmail.com		Responsável Técnico:
MUNICÍPIO DE BOCAINA DE MINAS		
Prefeito Municipal: Luzimar De Moura Benficio	CNPJ: 18.194.076/0001-60	Fone : (32) 3348-1102
CONTRATO CONVÊNIO: RECURSO PRÓPRIO		Área de intervenção: 2.000m ²
Título : CALÇAMENTO DE VIAS		Escala : INDICADA
Endereço da obra : Rua José Ferreira de Andrade-Santo Antônio do Rio Grande - Bocaina de Minas e estrada de ligação entre os municípios de Bocaina de Minas a Resende / MG		Revisão N°: 01
Conteúdo: Calçamento em poliédrico na estrada de ligação entre os municípios de Bocaina de Minas a Resende: Planta baixa calçamento, detalhes e Planta de situação-google earth.		Data : 28/09/2021